位 置 図

縮尺２，５００分の１

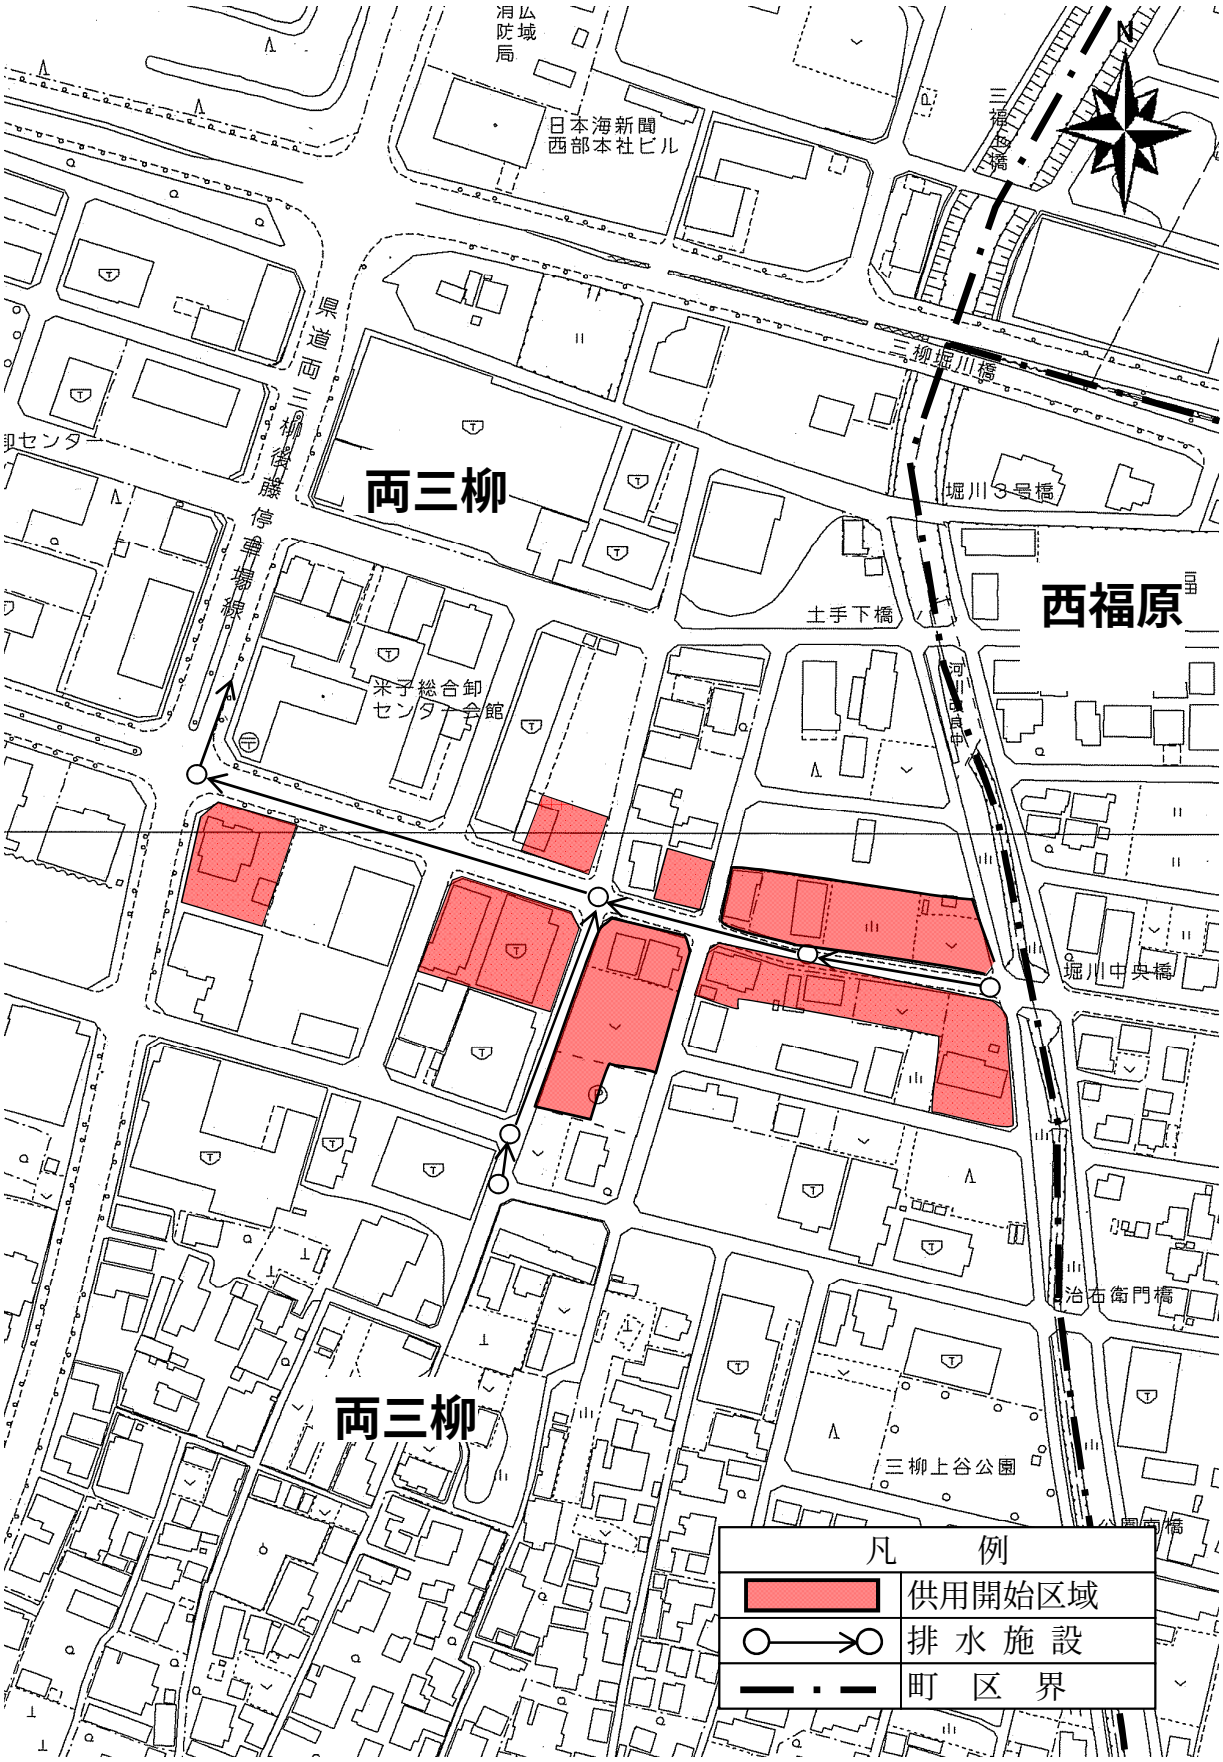

両三柳枝線その２７工事