


位置図

縮尺 2, 500分の1

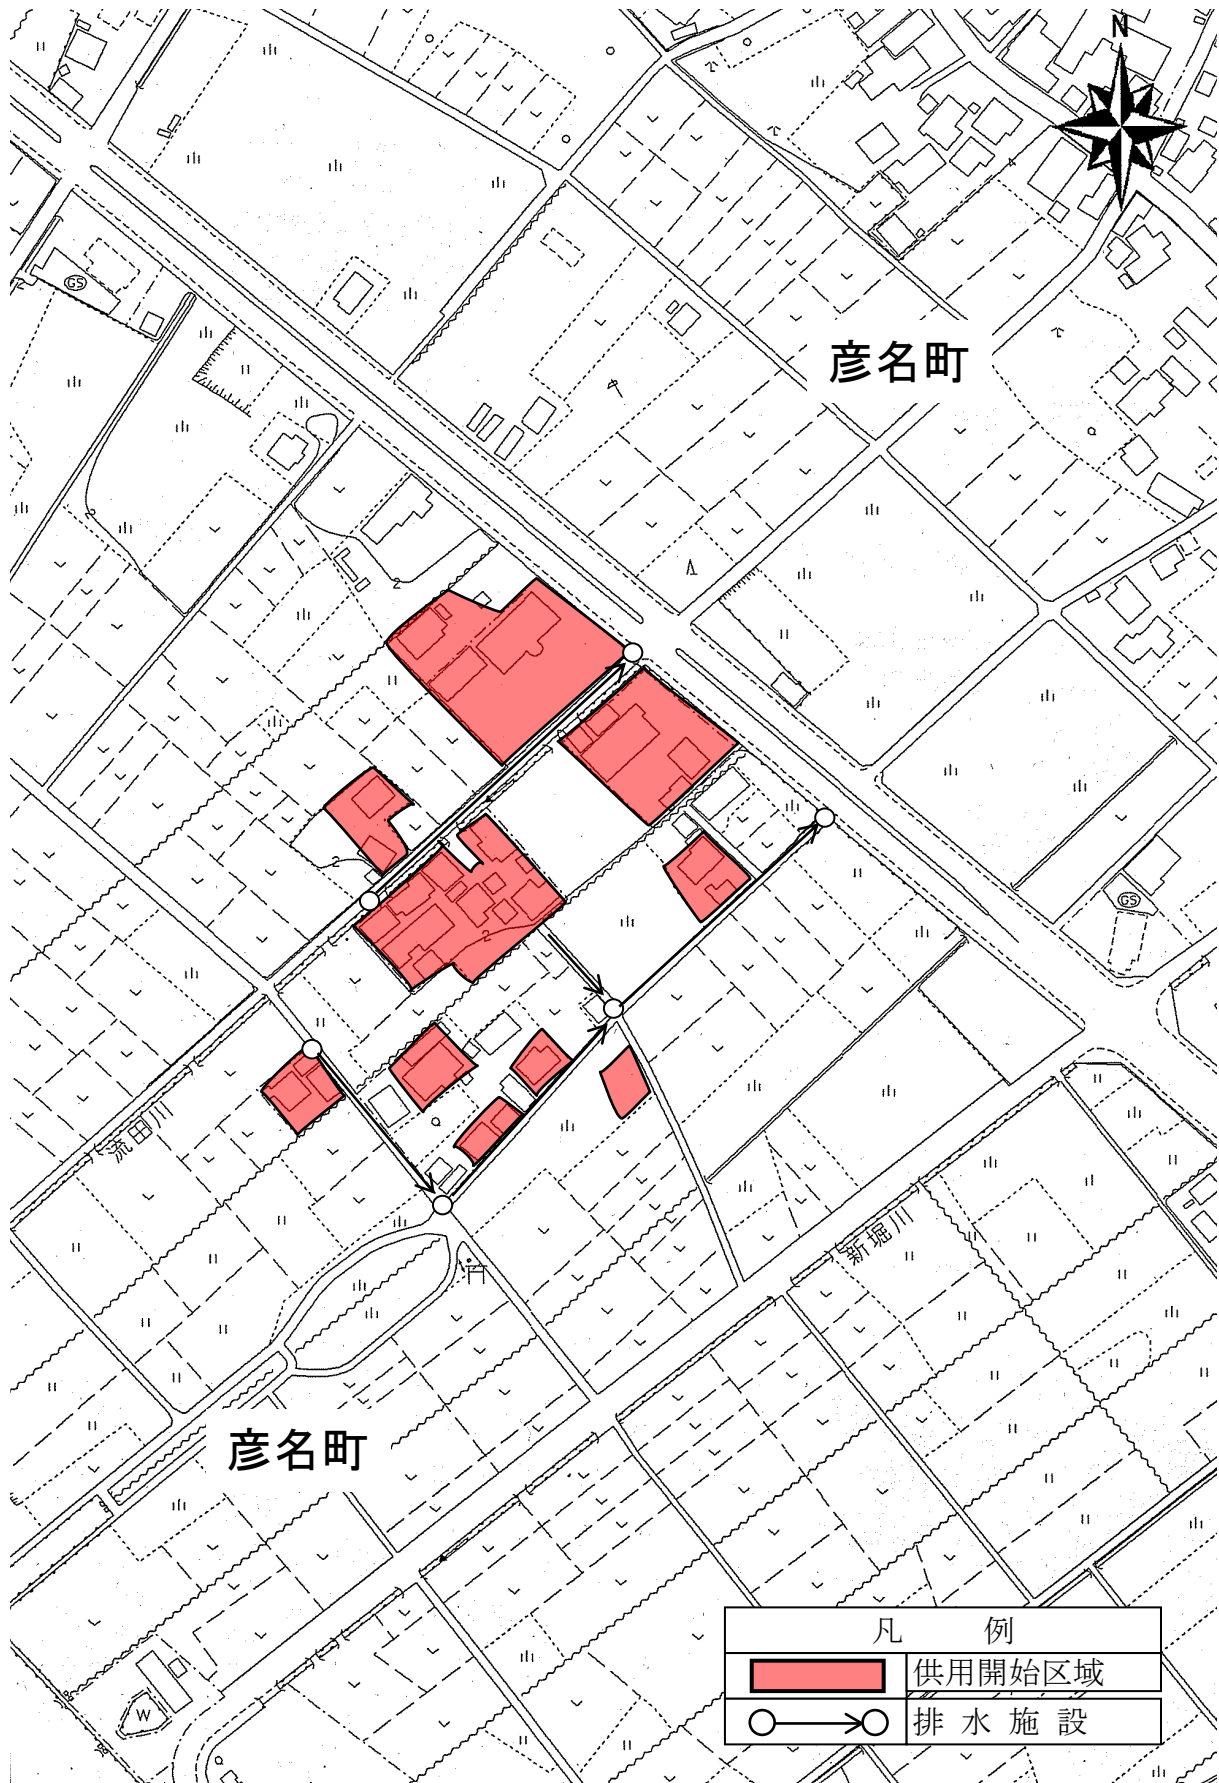

彦名町枝線その23工事