


位置図

縮尺2,500分の1

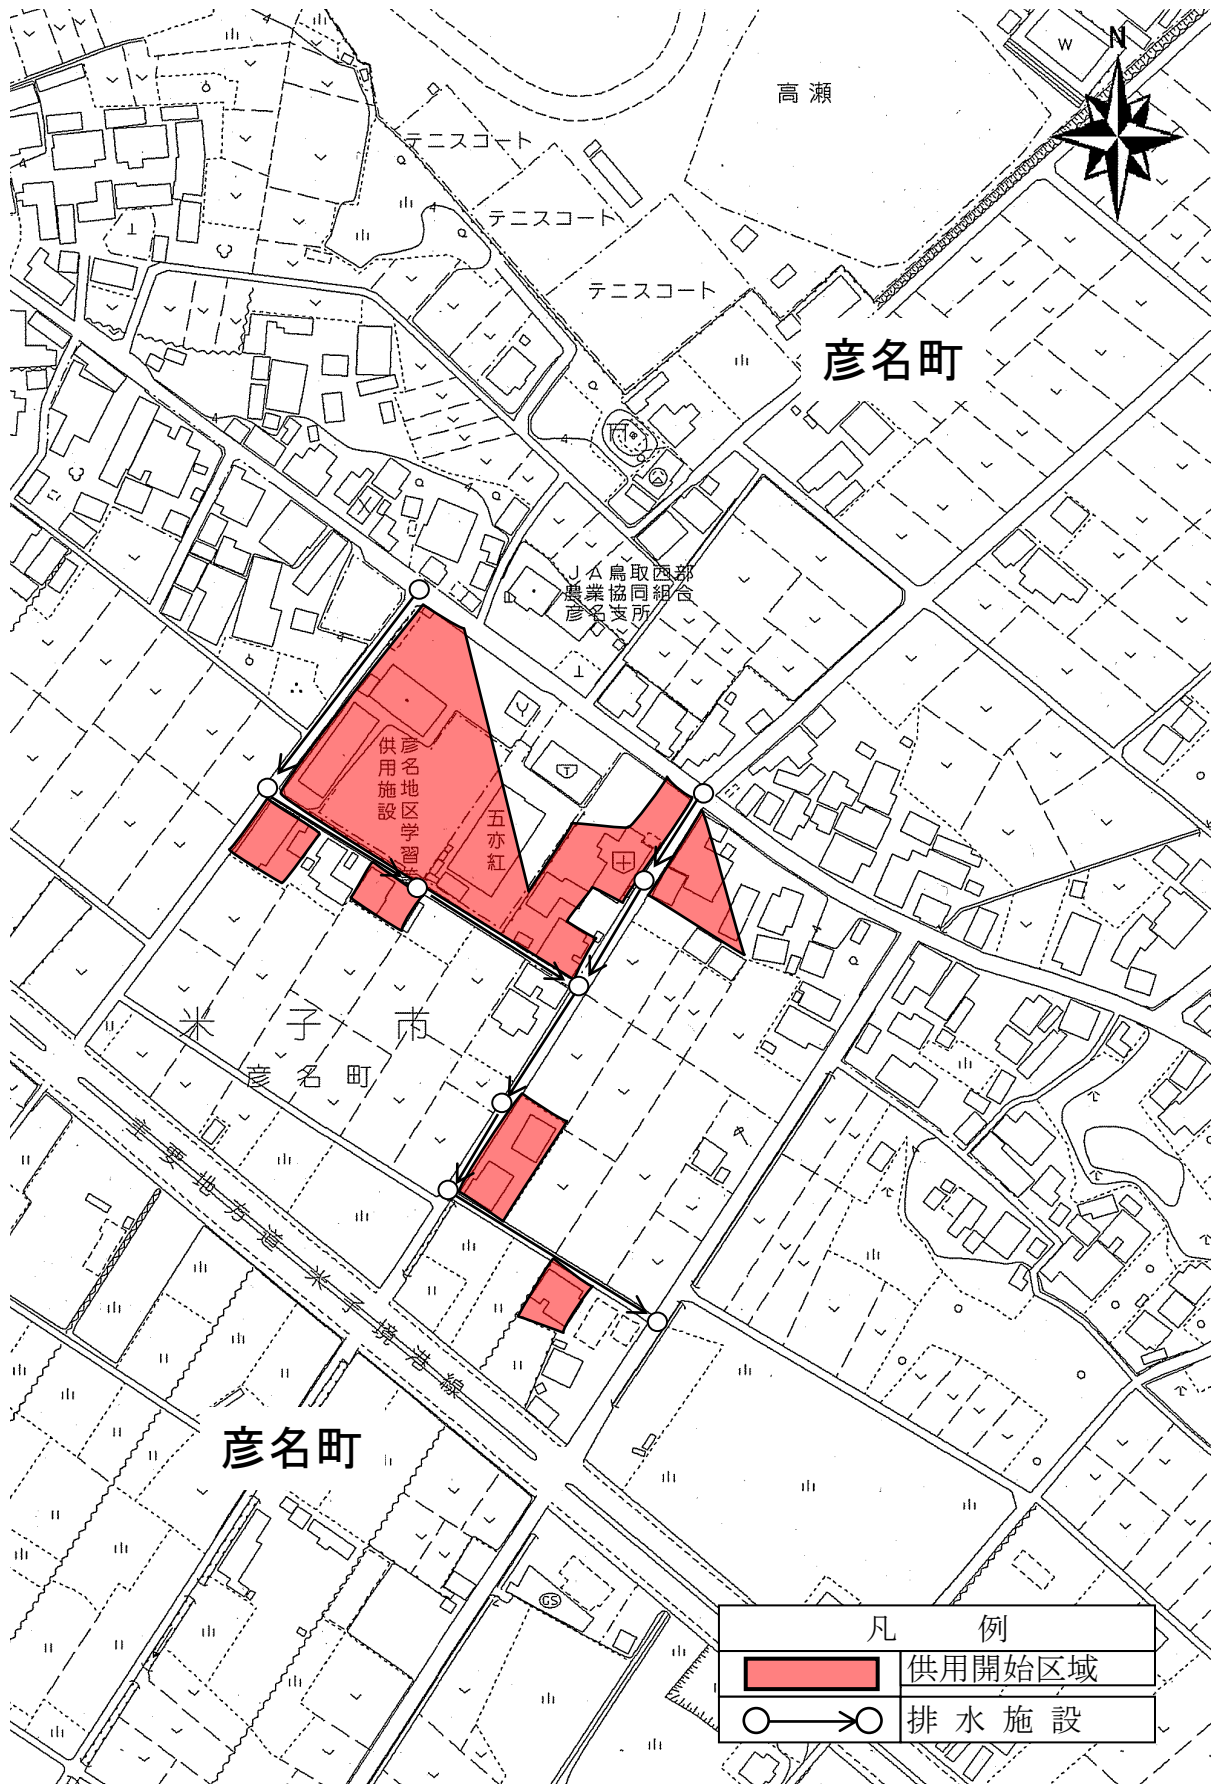

彦名町枝線その25工事