


# 位置図

縮尺2, 500分の1

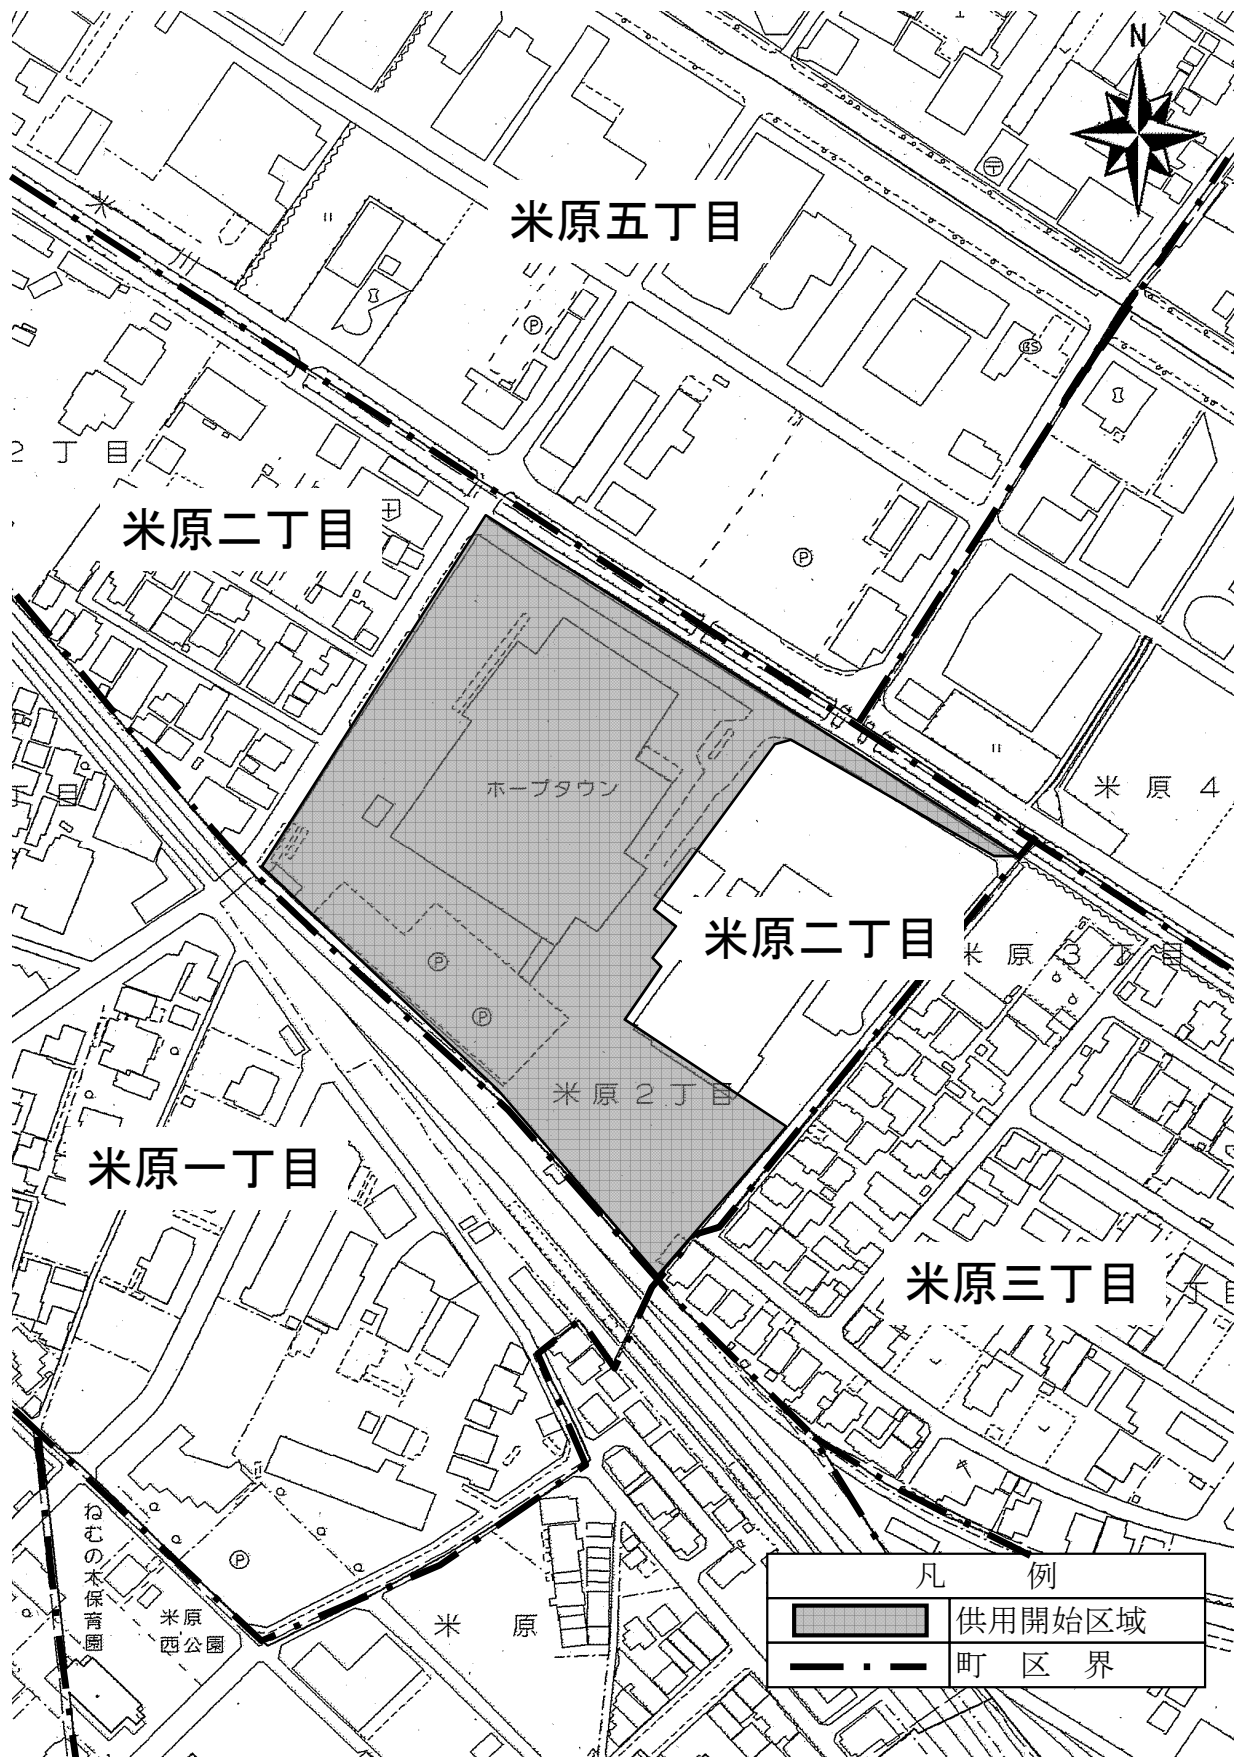

米原二丁目地内