


# 位置図

縮尺 2, 500分の1

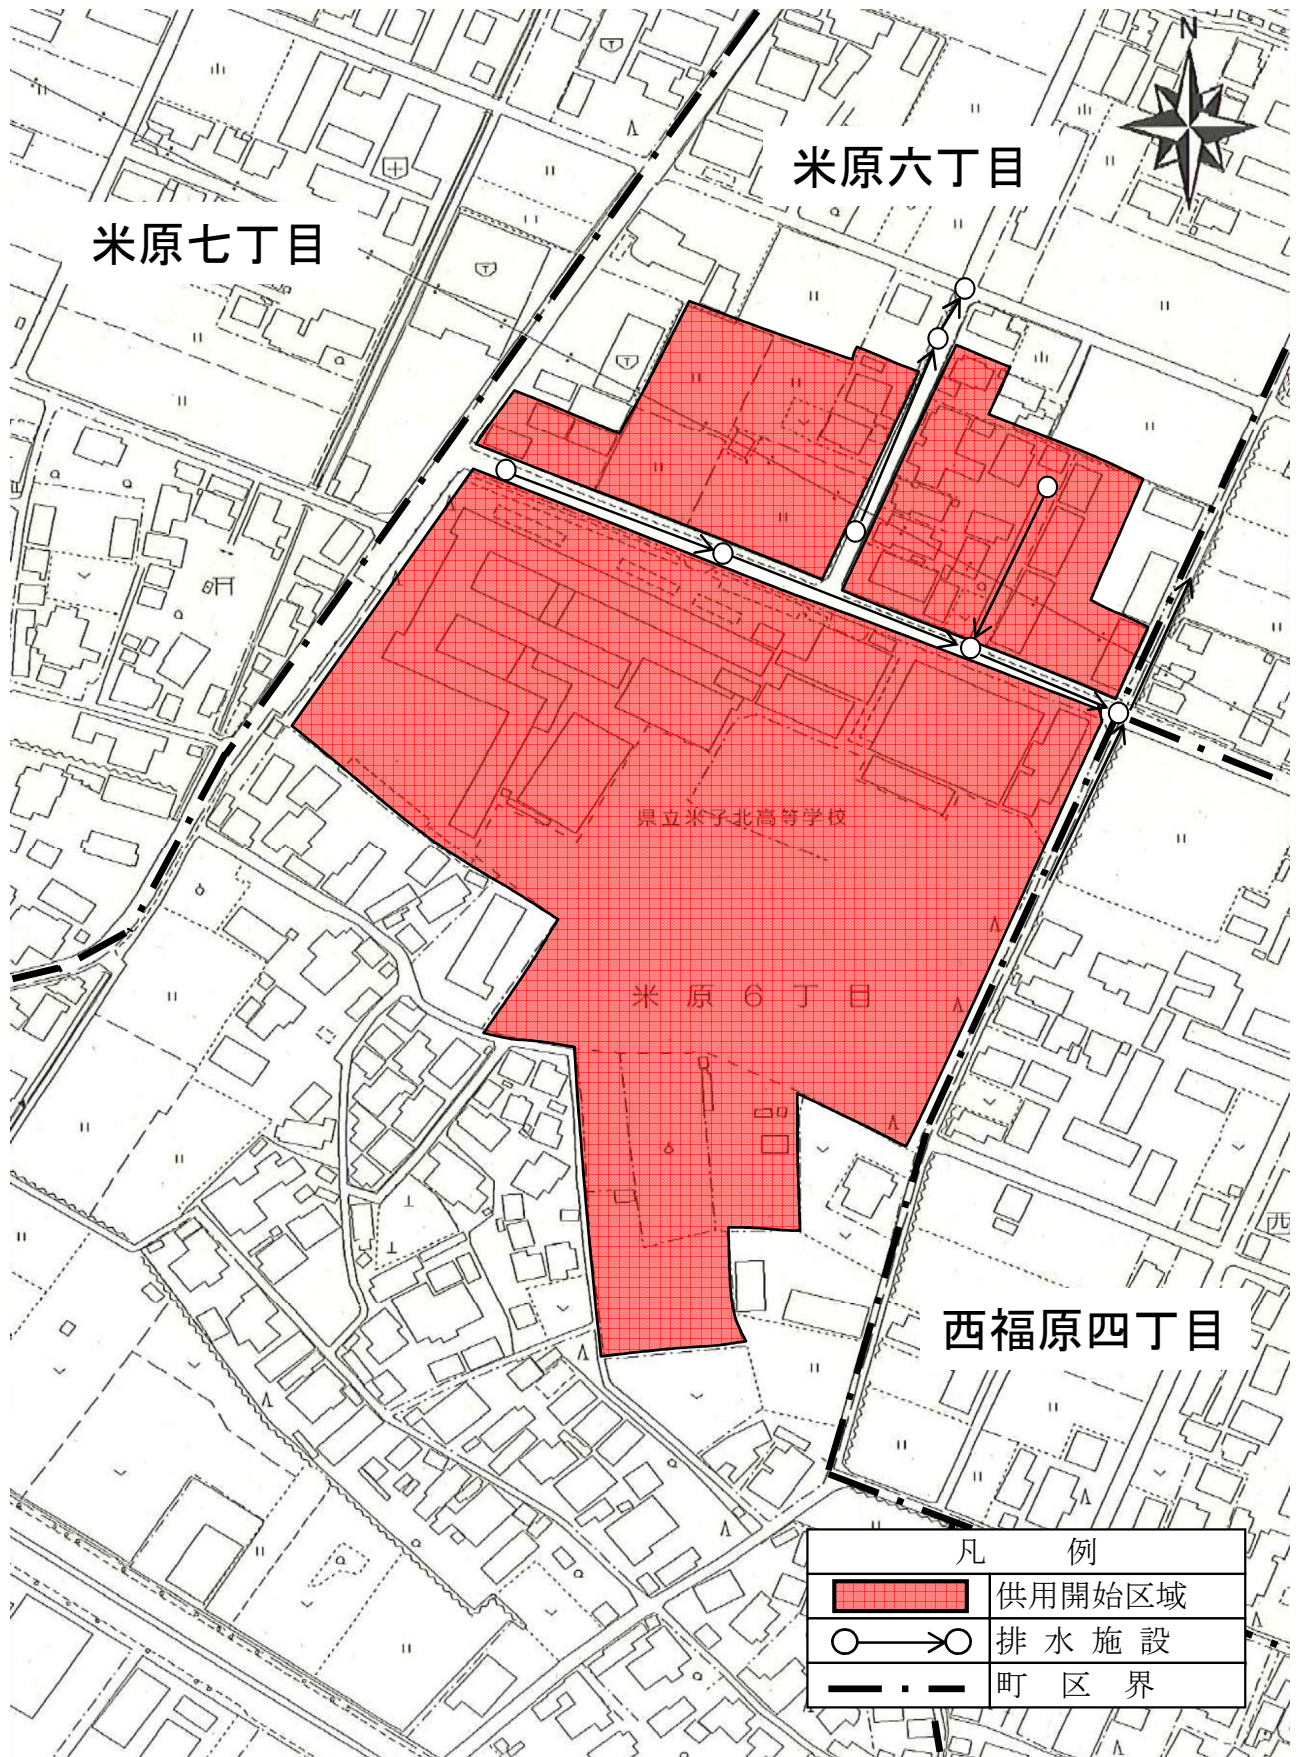

米原六丁目地内