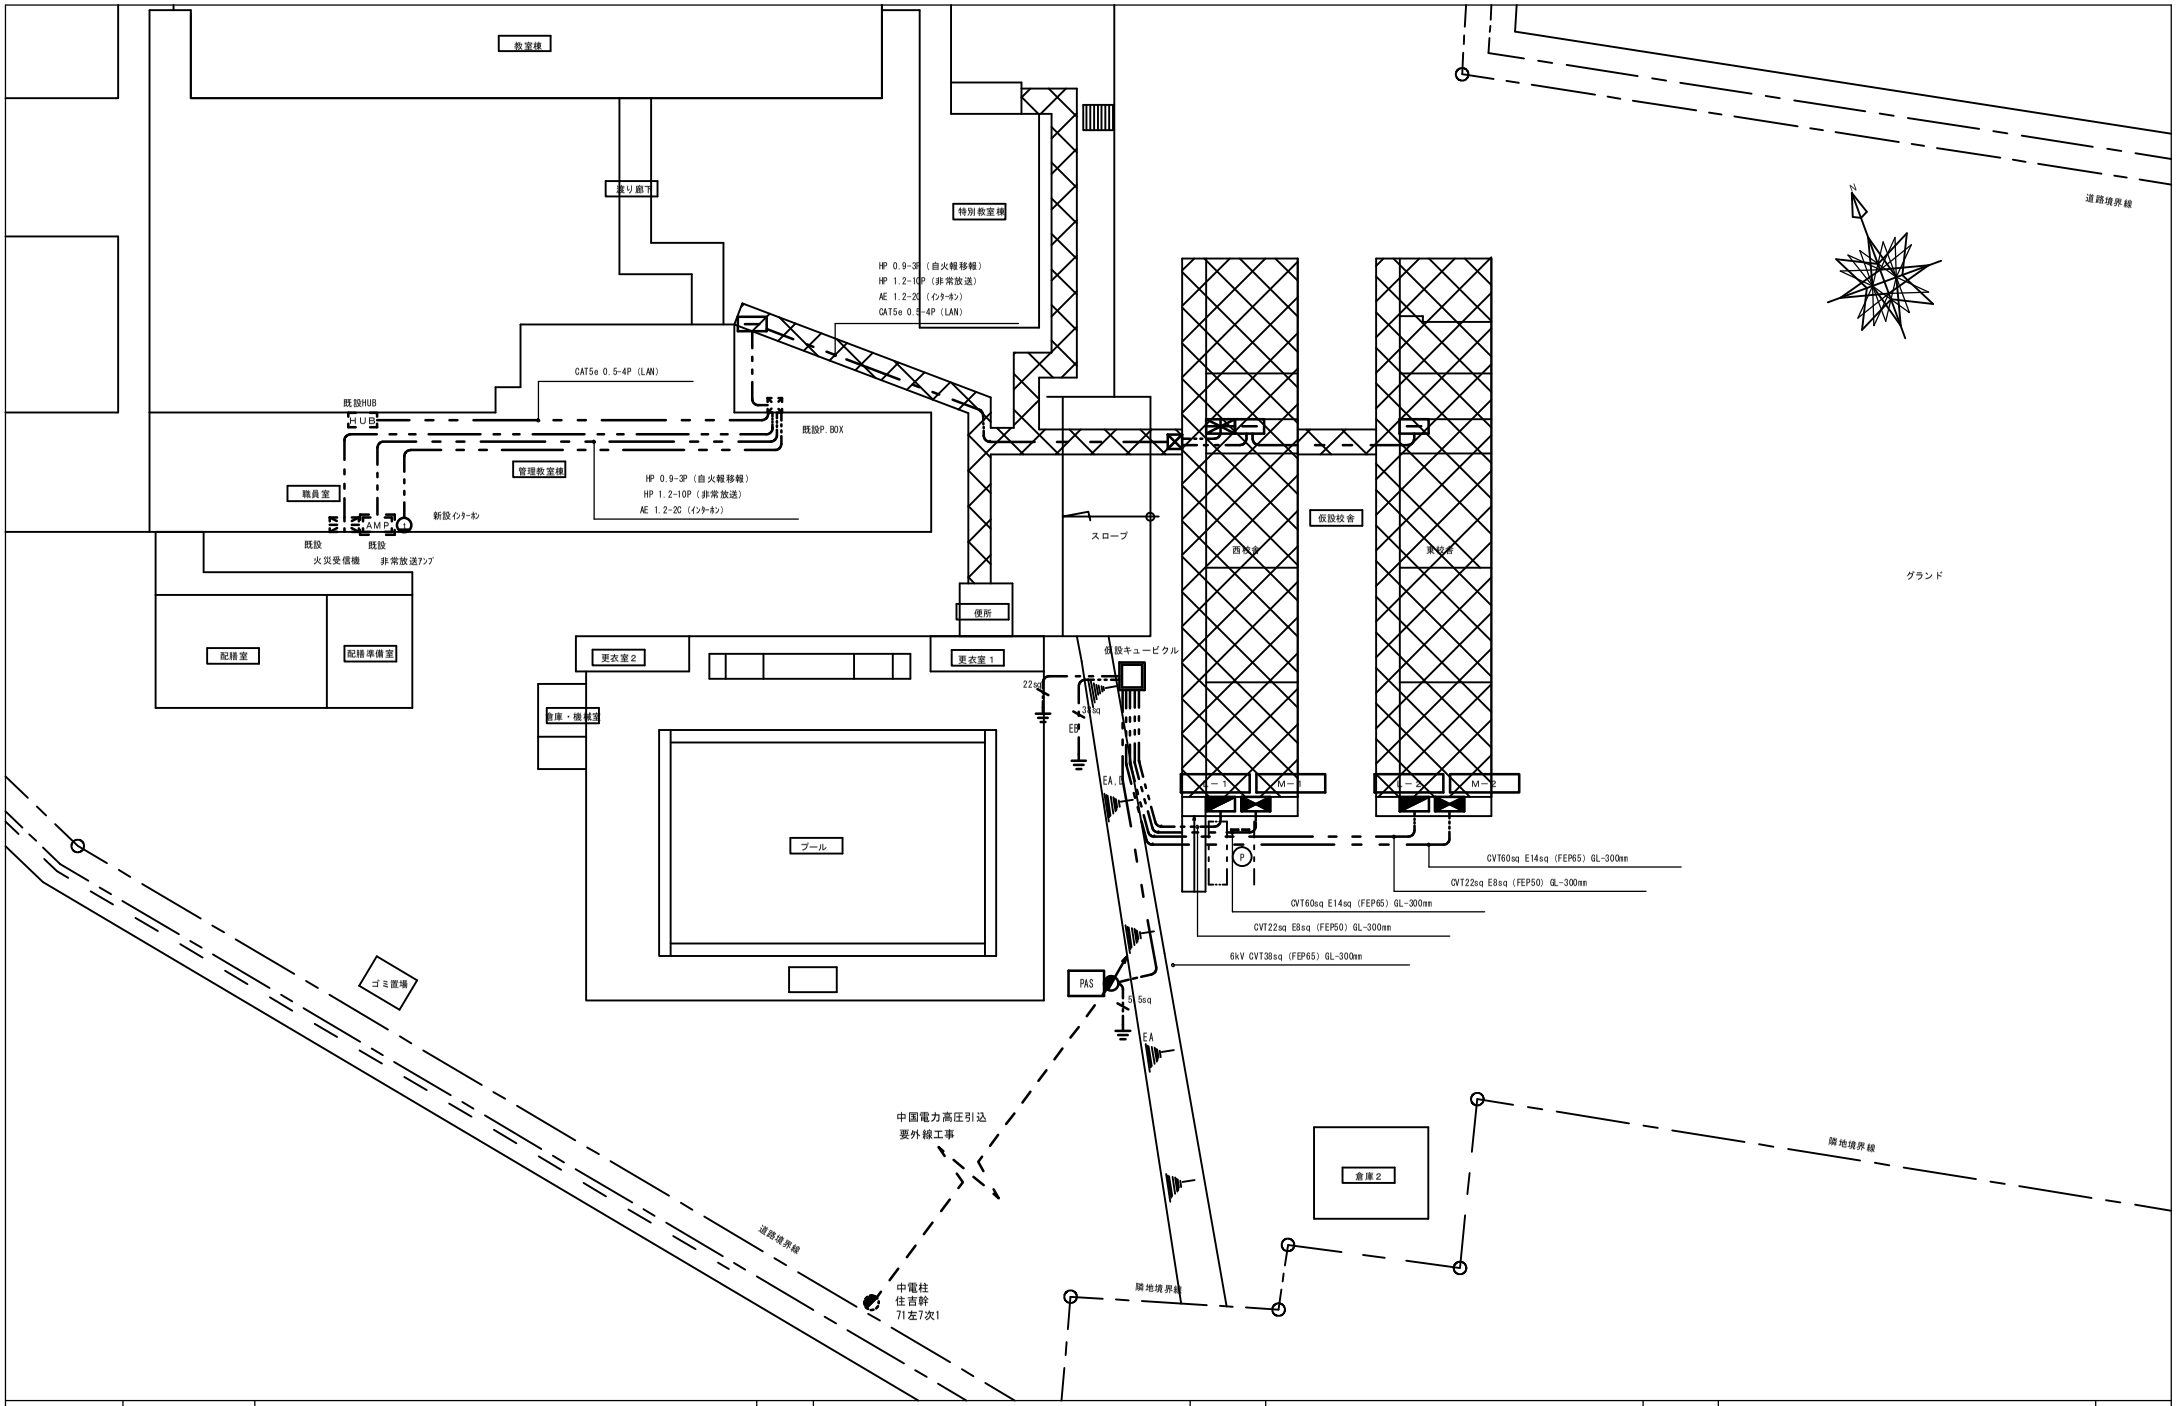

改訂	変更年月日	変更内容	変更者
	・ ・		
	・ ・		
	・ ・		
	・ ・		

標準図番	A							形式	仮設校舎
物件図番	A							工事名	住吉小学校　仮設校舎賃貸借
検印（年月日）	承認	検図	検図	製図				図面名	構内配電線路配置図
	・ ・	・ ・	・ ・	・ ・				縮尺	S=1/300(A2)　年 月 日　平成 25 年 3月 15日

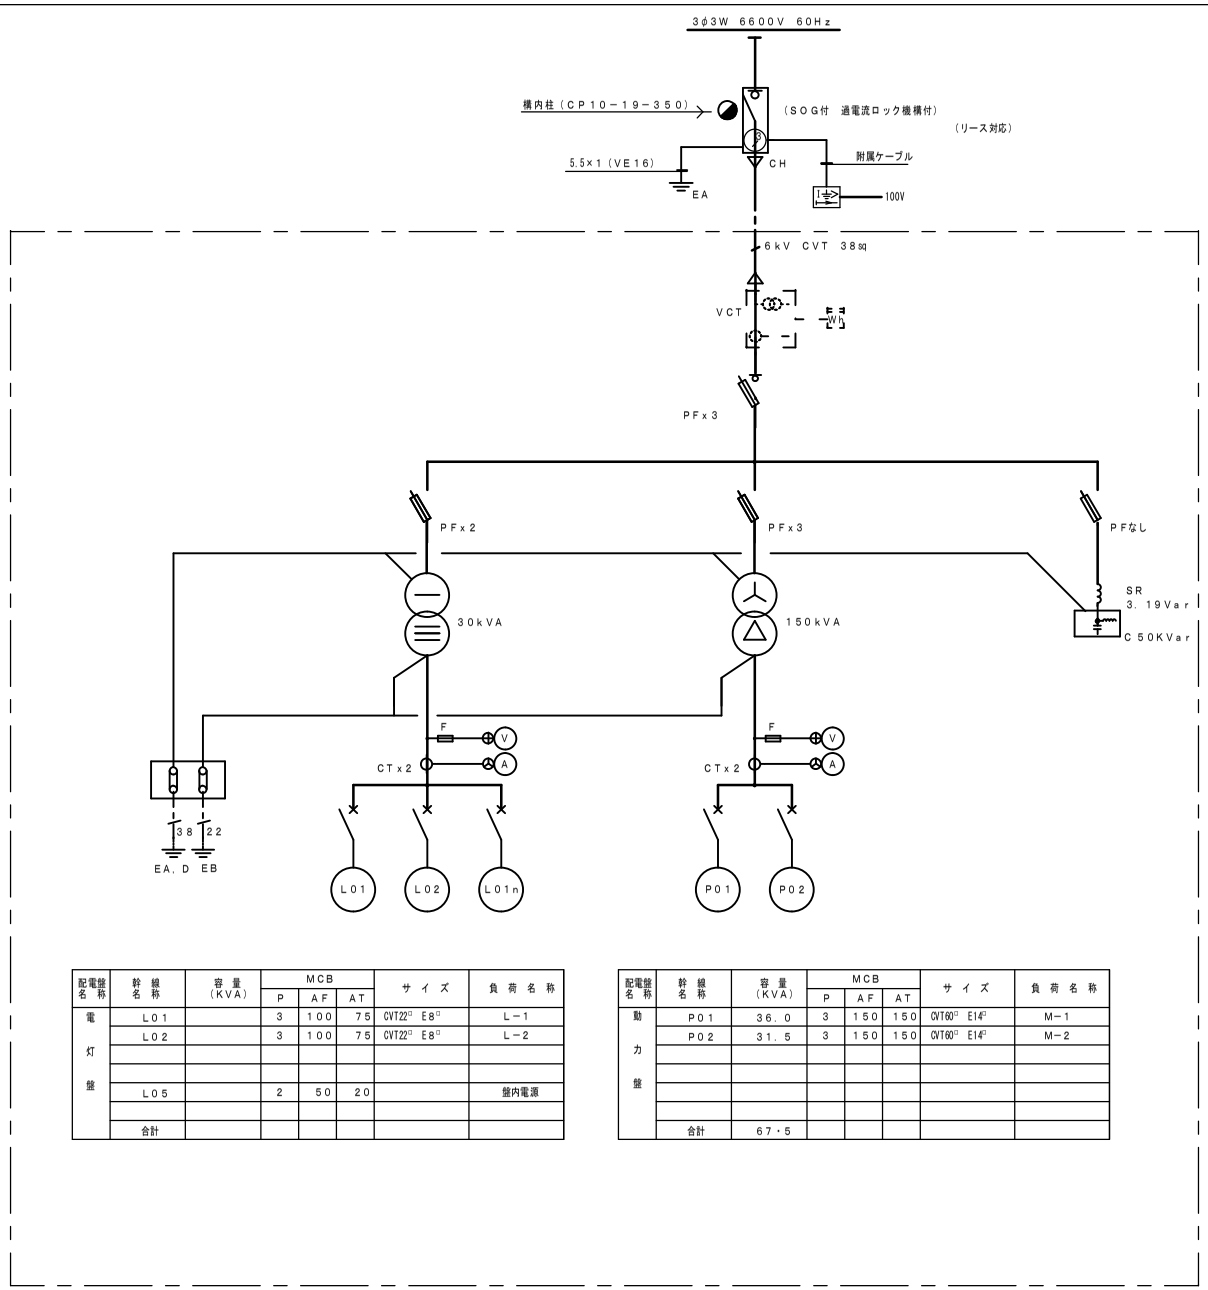

配電盤名称	幹線名称	容量（KVA）	MCB P	MCB AF	MCB AT	サイズ	負荷名称
電灯盤	L01		3	100	75	CVT22□ E8□	L－1
	L02		3	100	75	CVT22□ E8□	L－2
	L05		2	50	20		盤内電源
	合計						

配電盤名称	幹線名称	容量（KVA）	MCB P	MCB AF	MCB AT	サイズ	負荷名称
動力盤	P01	36.0	3	150	150	CVT60□ E14□	M－1
	P02	31.5	3	150	150	CVT60□ E14□	M－2
	合計	67・5					

新設仮設キュービクル 屋外型（リース対応）

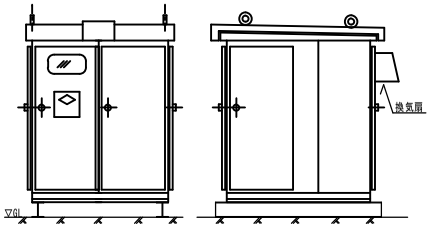

屋外型　仮設高圧キュービクル姿参考図

基礎：建築工事

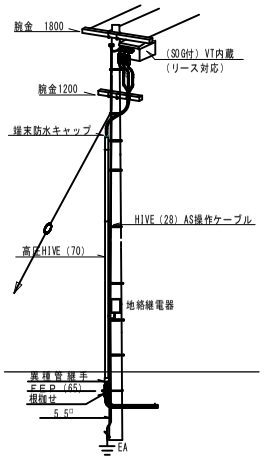

引込柱 CP10-19-350
（リース対応）

装柱図参考

幹線リスト

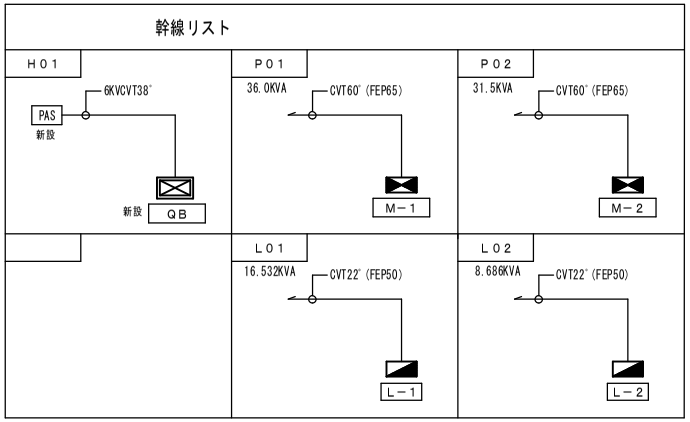

改訂	変更年月日	変更内容	変更者
	・　・		
	・　・		
	・　・		
	・　・		

標準図番	A					形式	仮設校舎
物件図番	A					工事名	住吉小学校　仮設校舎賃貸借
検印（年月日）	承認 ・　・	検図 ・　・	検図 ・　・	製図 ・　・		図面名	受変電設備図
						縮尺	年　月　日　平成 25 年 3月 15日

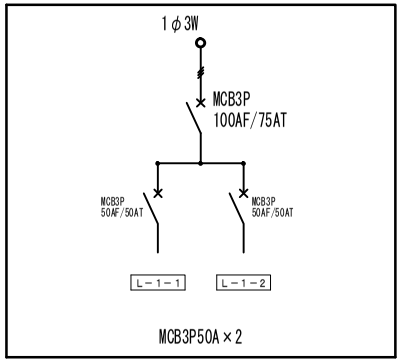

L－1

鉄製（屋外壁掛型）

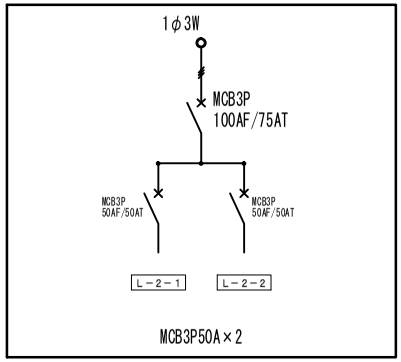

L－2

鉄製（屋外壁掛型）

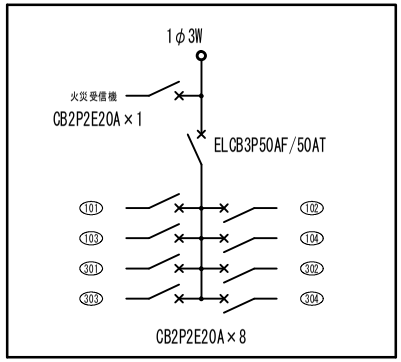

L－1－1

樹脂製（屋内壁掛型）

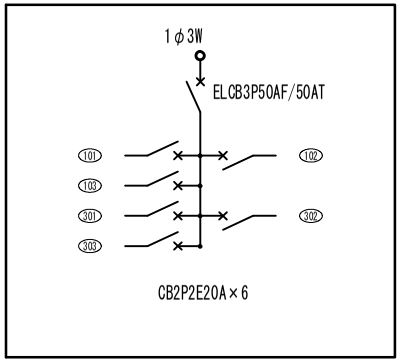

L－2－1

樹脂製（屋内壁掛型）

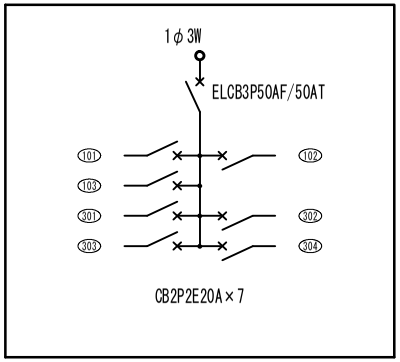

L－1－2

L－2－2

樹脂製（屋内壁掛型）

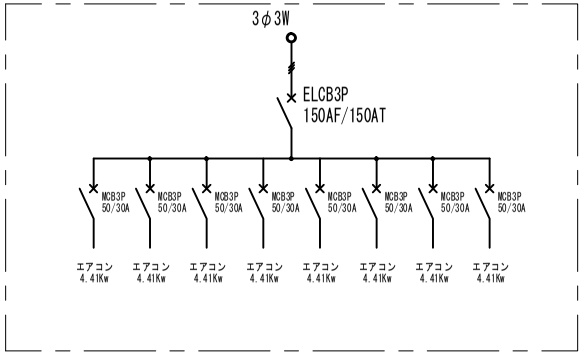

M－1

鉄製（屋内壁掛型）

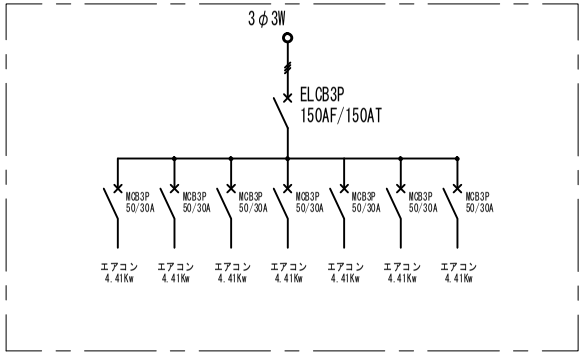

M－2

鉄製（屋内壁掛型）

改訂	変更年月日	変更内容	変更者
	・ ・		
	・ ・		
	・ ・		
	・ ・		

標準図番	A							形式	仮設校舎
物件図番	A							工事名	住吉小学校　仮設校舎賃貸借
検印（年月日）	承認	・ ・	検図	・ ・	検図	・ ・	製図	・ ・	図面名	分電盤結線図
								縮尺	年 月 日　平成 25 年 3月 15日

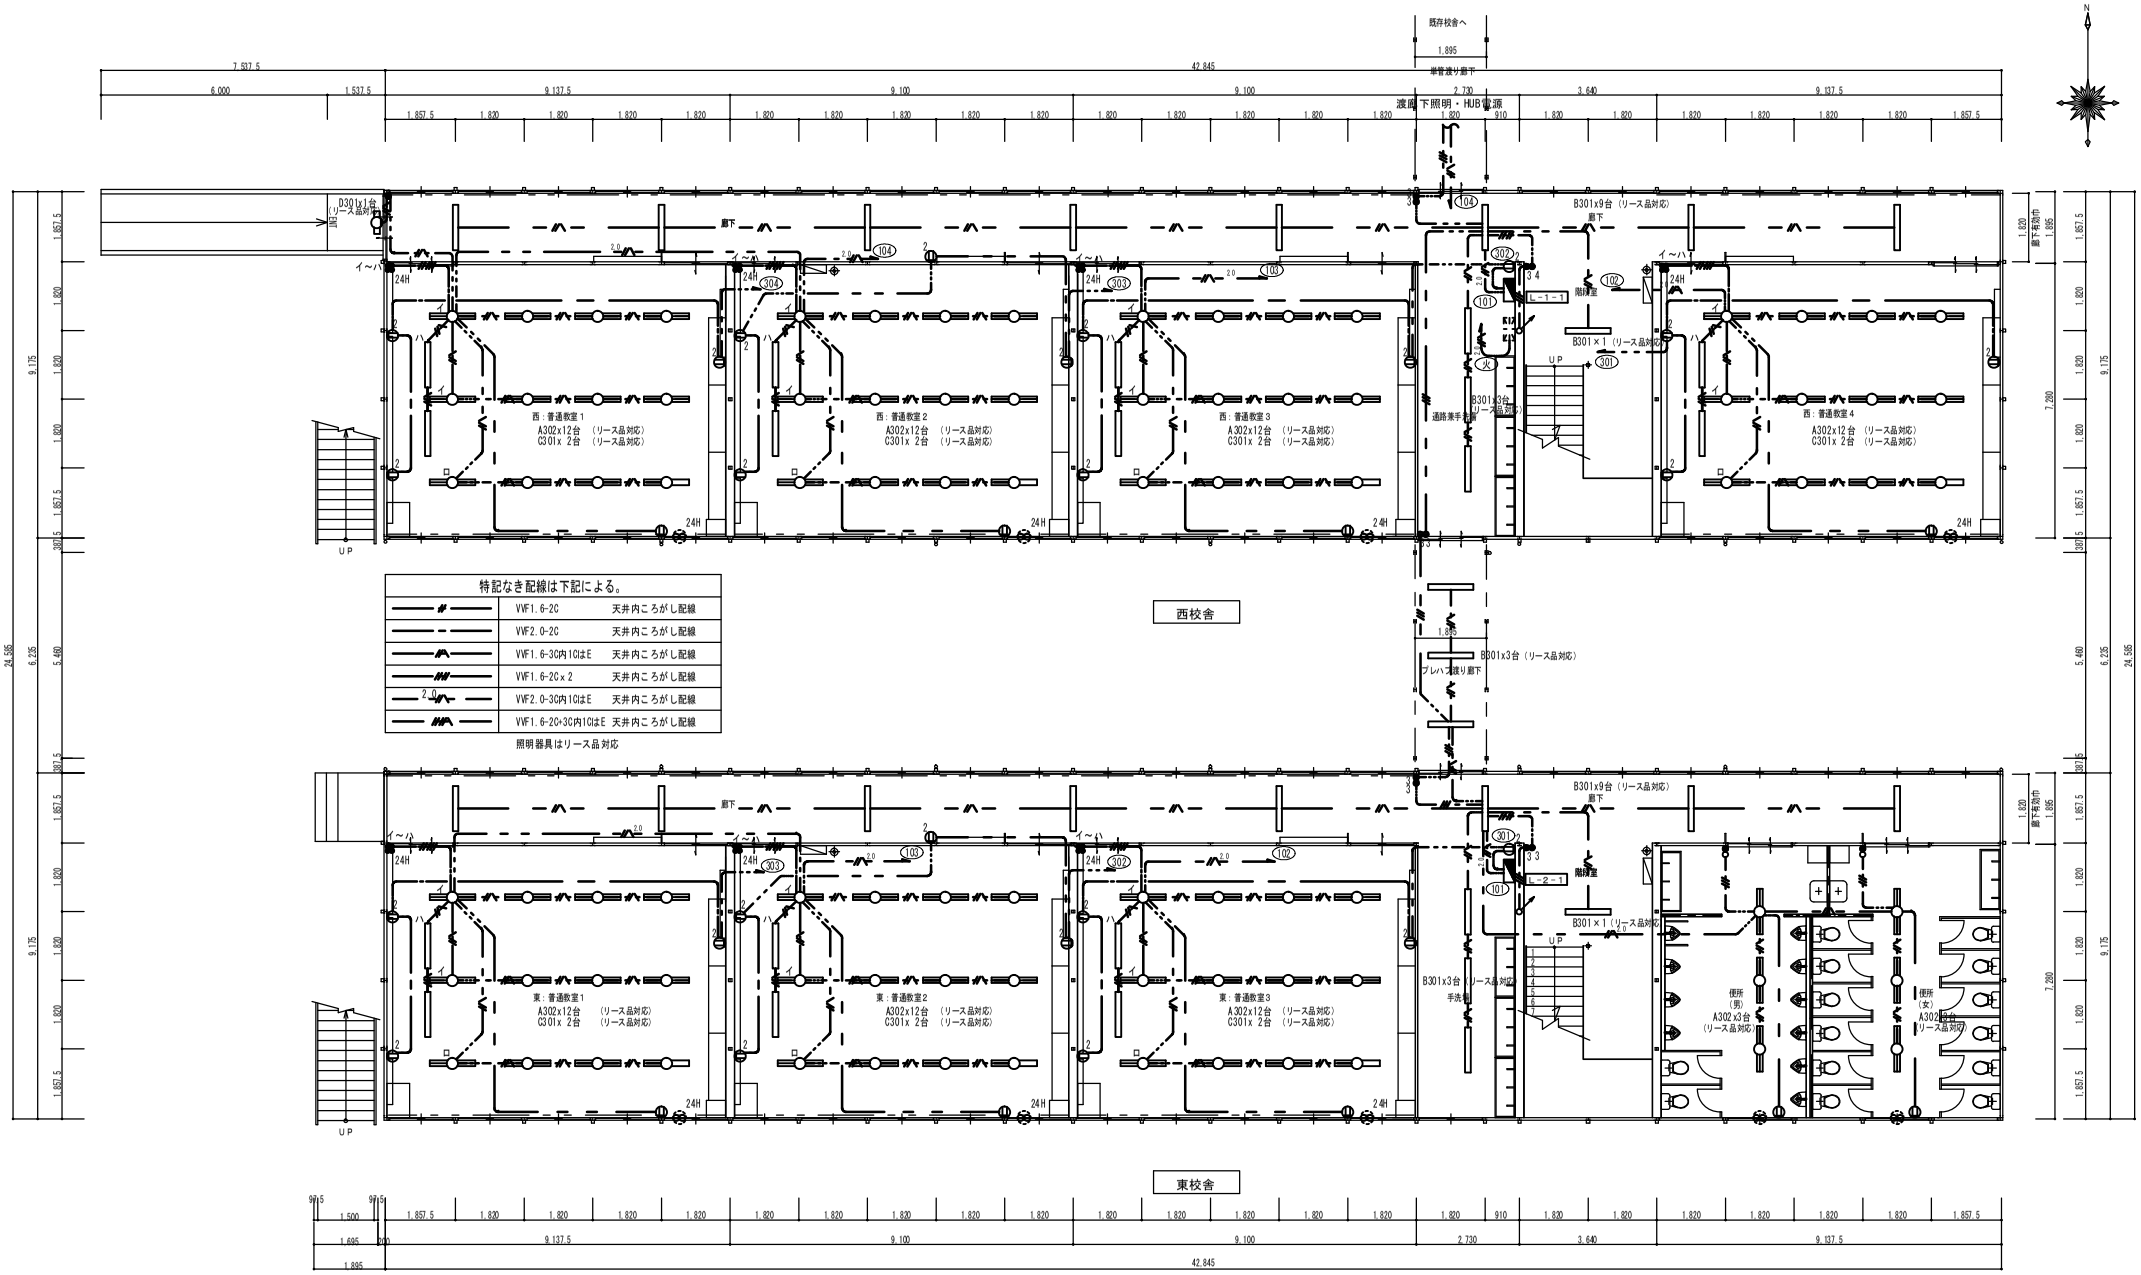

改訂	変更年月日	変更内容	変更者
	・ ・		
	・ ・		
	・ ・		
	・ ・		

標準図番	A					形式	仮設校舎
物件図番	A					工事名	住吉小学校　仮設校舎賃貸借
検印（年月日）	承認 ・ ・	検図 ・ ・	検図 ・ ・	製図 ・ ・		図面名	西・東校舎　１階電灯コンセント設備図
						縮尺	S=1/100(A2)　年　月　日　平成 25 年 3月 15日

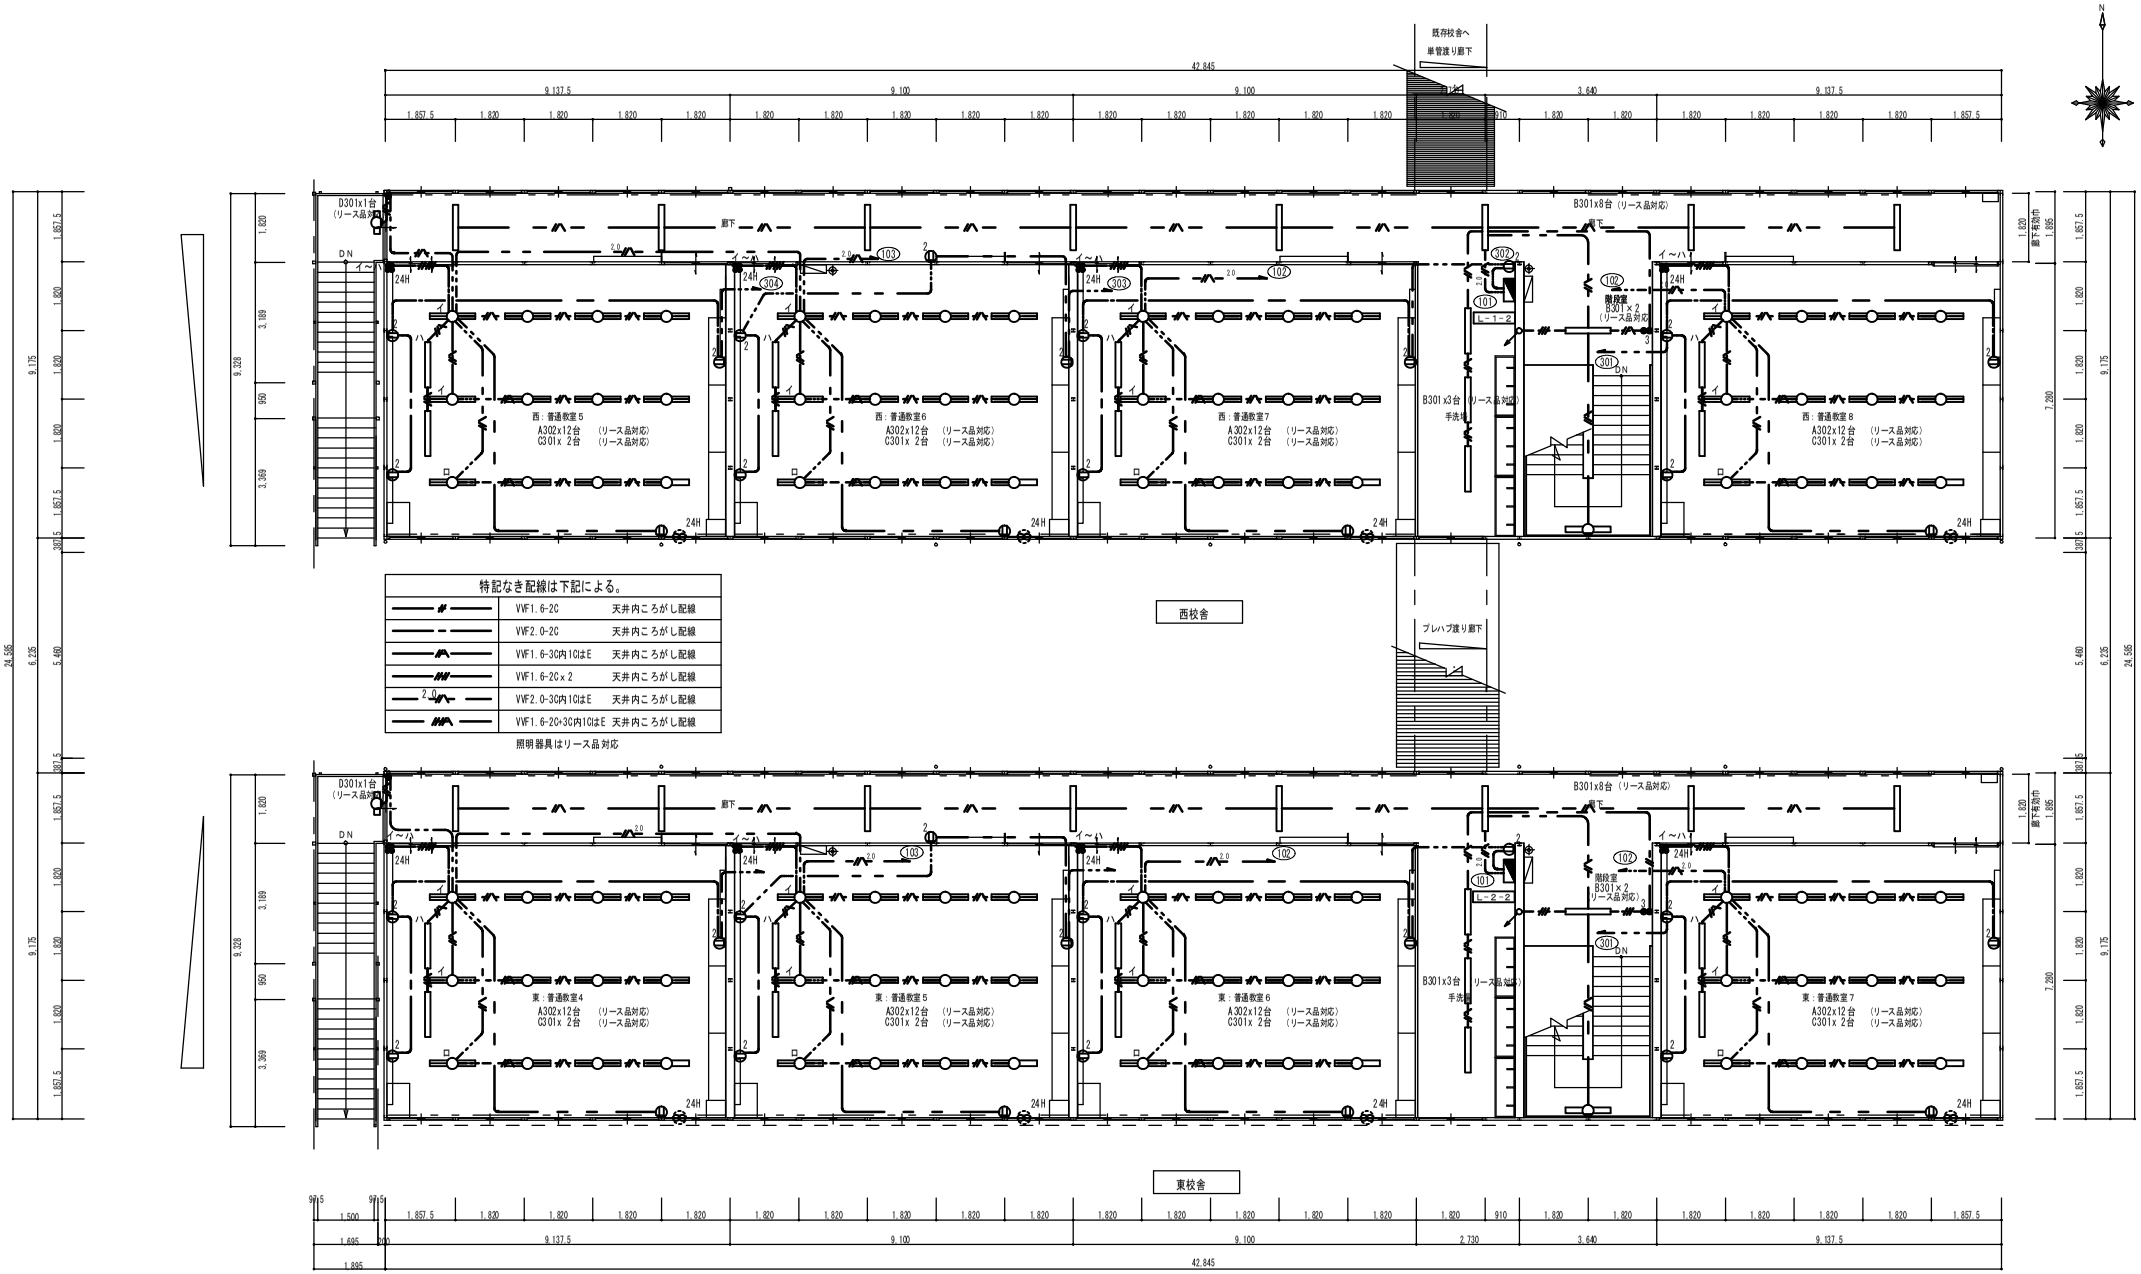

特記なき配線は下記による。		
	VVF1.6-2C	天井内ころがし配線
	VVF2.0-2C	天井内ころがし配線
	VVF1.6-3C内1CはE	天井内ころがし配線
	VVF1.6-2C×2	天井内ころがし配線
2.0	VVF2.0-3C内1CはE	天井内ころがし配線
	VVF1.6-2C+3C内1CはE	天井内ころがし配線

照明器具はリース品対応

改訂	変更年月日	変更内容	変更者
	・ ・		
	・ ・		
	・ ・		
	・ ・		

標準図番	A							形式	仮設校舎
物件図番	A							工事名	住吉小学校　仮設校舎賃貸借
検印（年月日）	承認	検図	検図	製図				図面名	西・東校舎　２階電灯コンセント設備図
	・ ・	・ ・	・ ・	・ ・				縮尺	S=1/100(A2)　年　月　日　平成 25 年 3月 15日

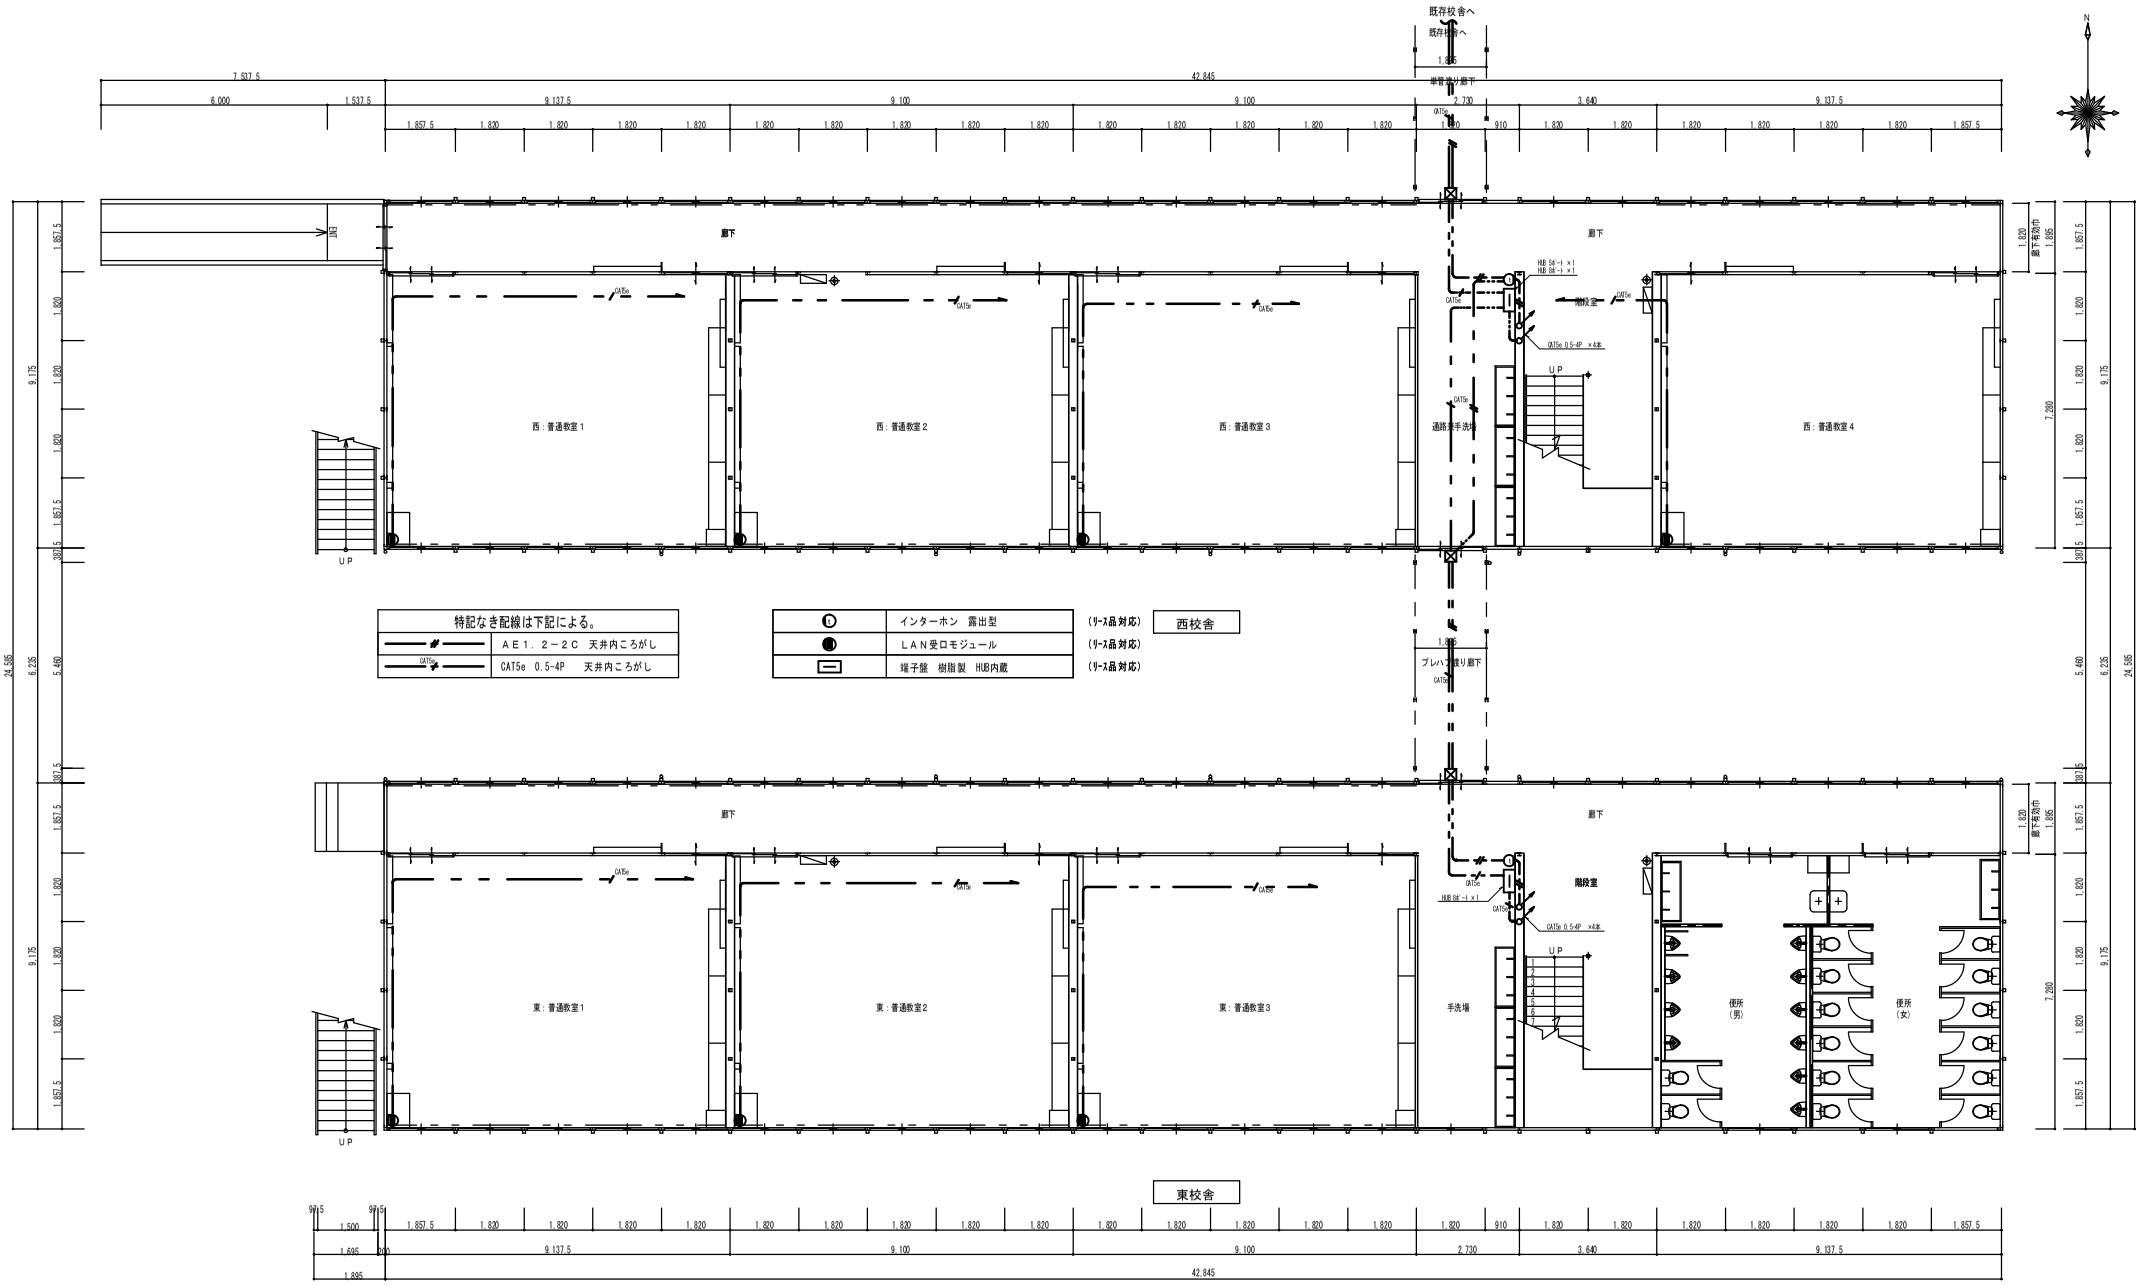

改訂	変更年月日	変更内容	変更者
	・ ・		
	・ ・		
	・ ・		
	・ ・		

標準図番	A							形式	仮設校舎
物件図番	A							工事名	住吉小学校 仮設校舎賃貸借
検印（年月日）	承認	・ ・	検図	・ ・	検図	・ ・	製図 ・ ・	図面名	西・東校舎 1階弱電設備図
								縮尺	S=1/100(A2) 年 月 日 平成 25 年 3月 15日

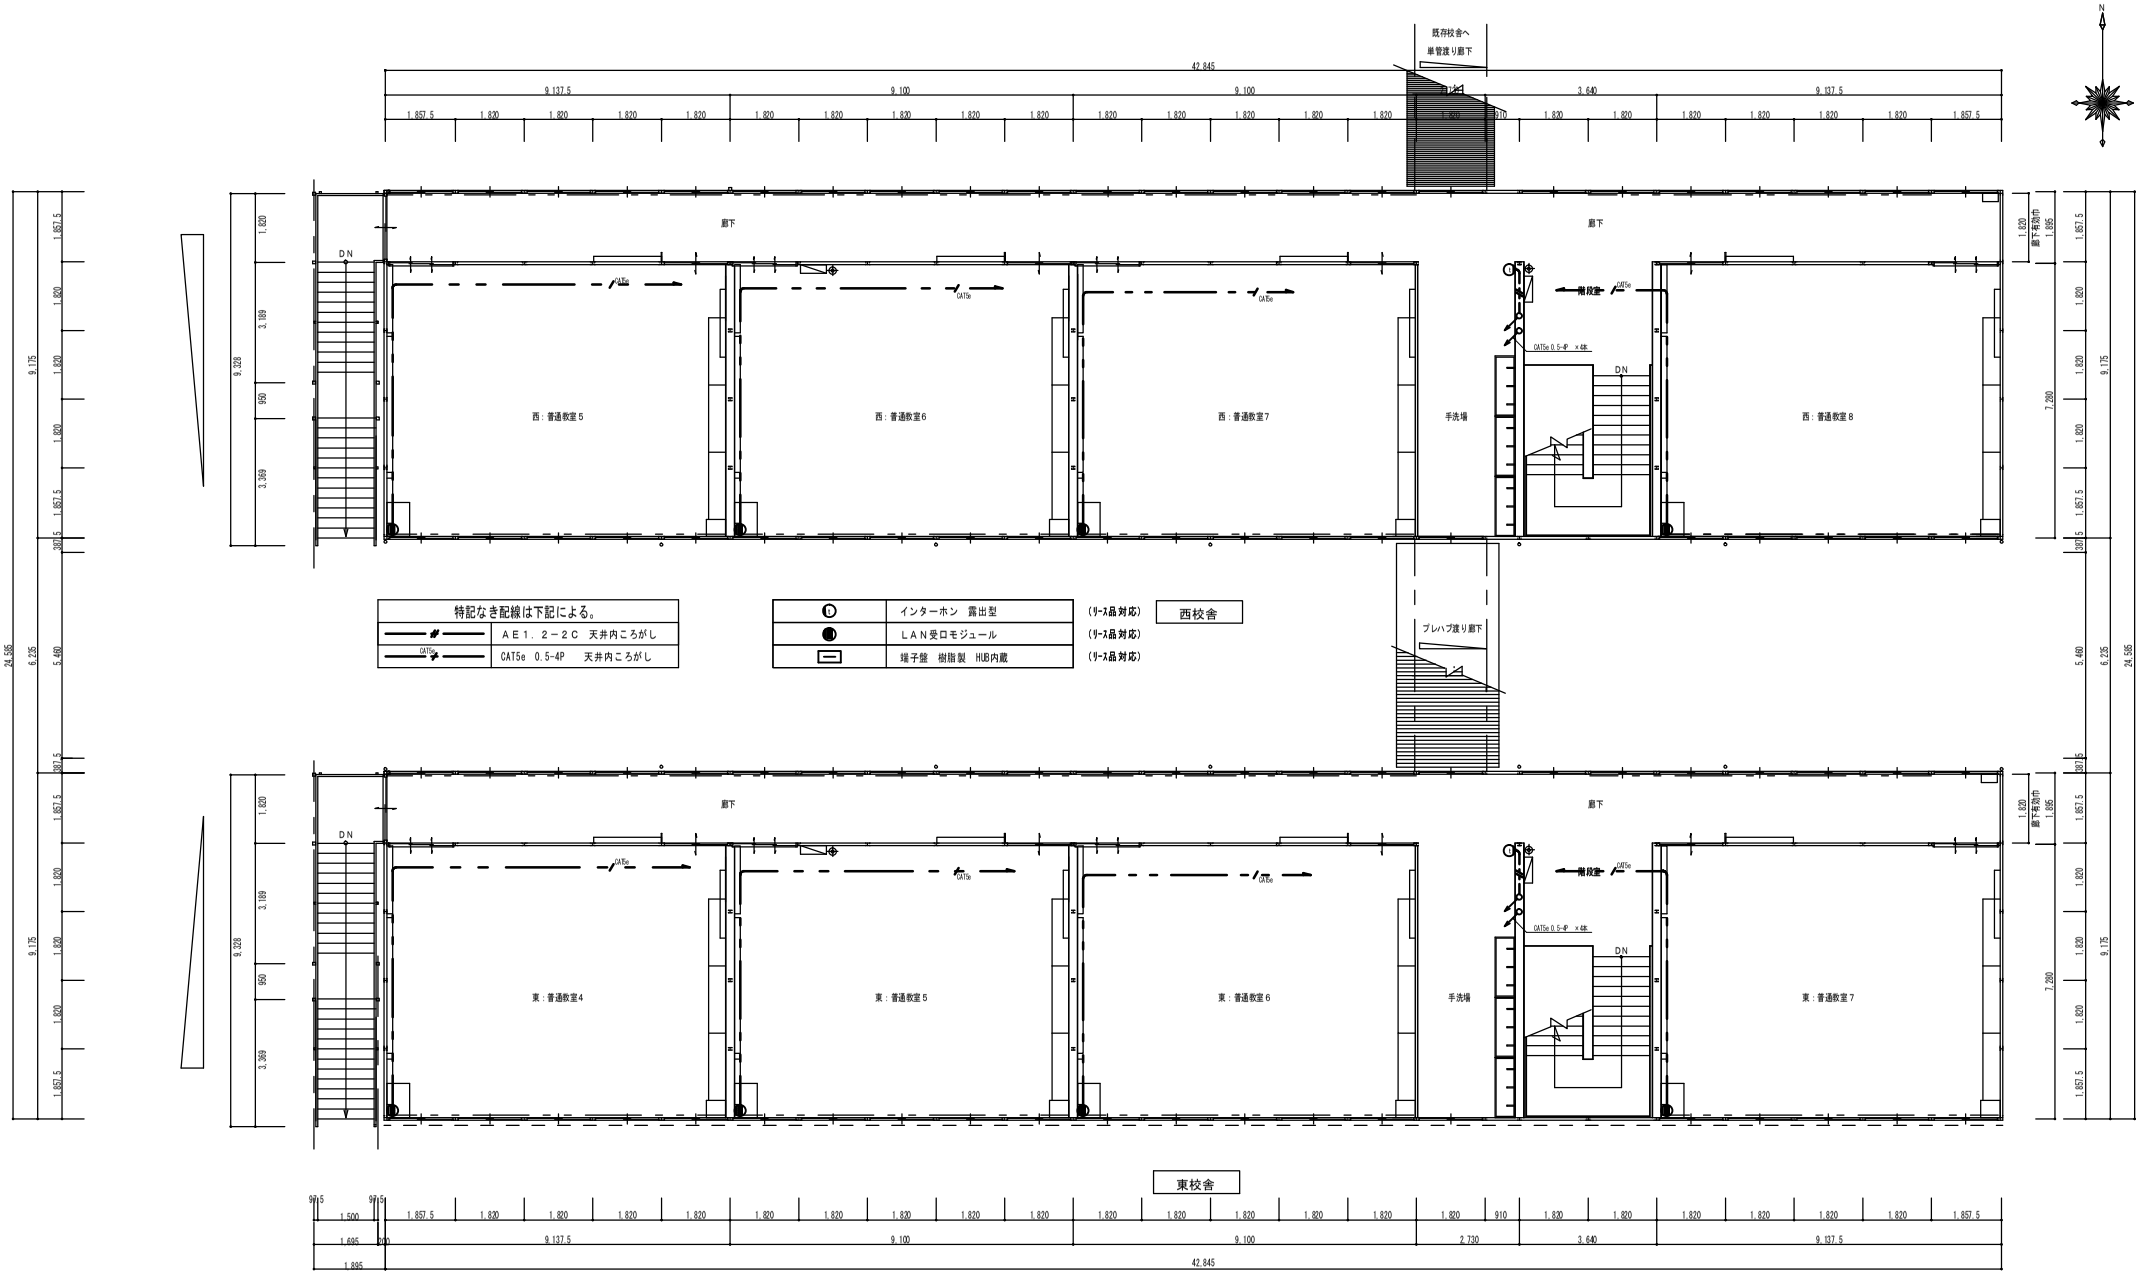

特記なき配線は下記による。	
———	ＡＥ１．２－２Ｃ　天井内ころがし
CAT5e ———	CAT5e　0.5-4P　天井内ころがし

①	インターホン　露出型	(ﾘｰｽ品対応)
ⓗ	ＬＡＮ受口モジュール	(ﾘｰｽ品対応)
▭	端子盤　樹脂製　HUB内蔵	(ﾘｰｽ品対応)

西校舎

東校舎

改訂	変更年月日	変更内容	変更者
	・　・		
	・　・		
	・　・		
	・　・		

標準図番	A								
物件図番	A								
検印（年月日）	承認	・　・	検図	・　・	検図	・　・	製図	・　・	

形式	仮設校舎		
工事名	住吉小学校　仮設校舎賃貸借		
図面名	西・東校舎　２階弱電設備図		
縮尺	S=1/100(A2)	年　月　日	平成 25 年 3月 15日

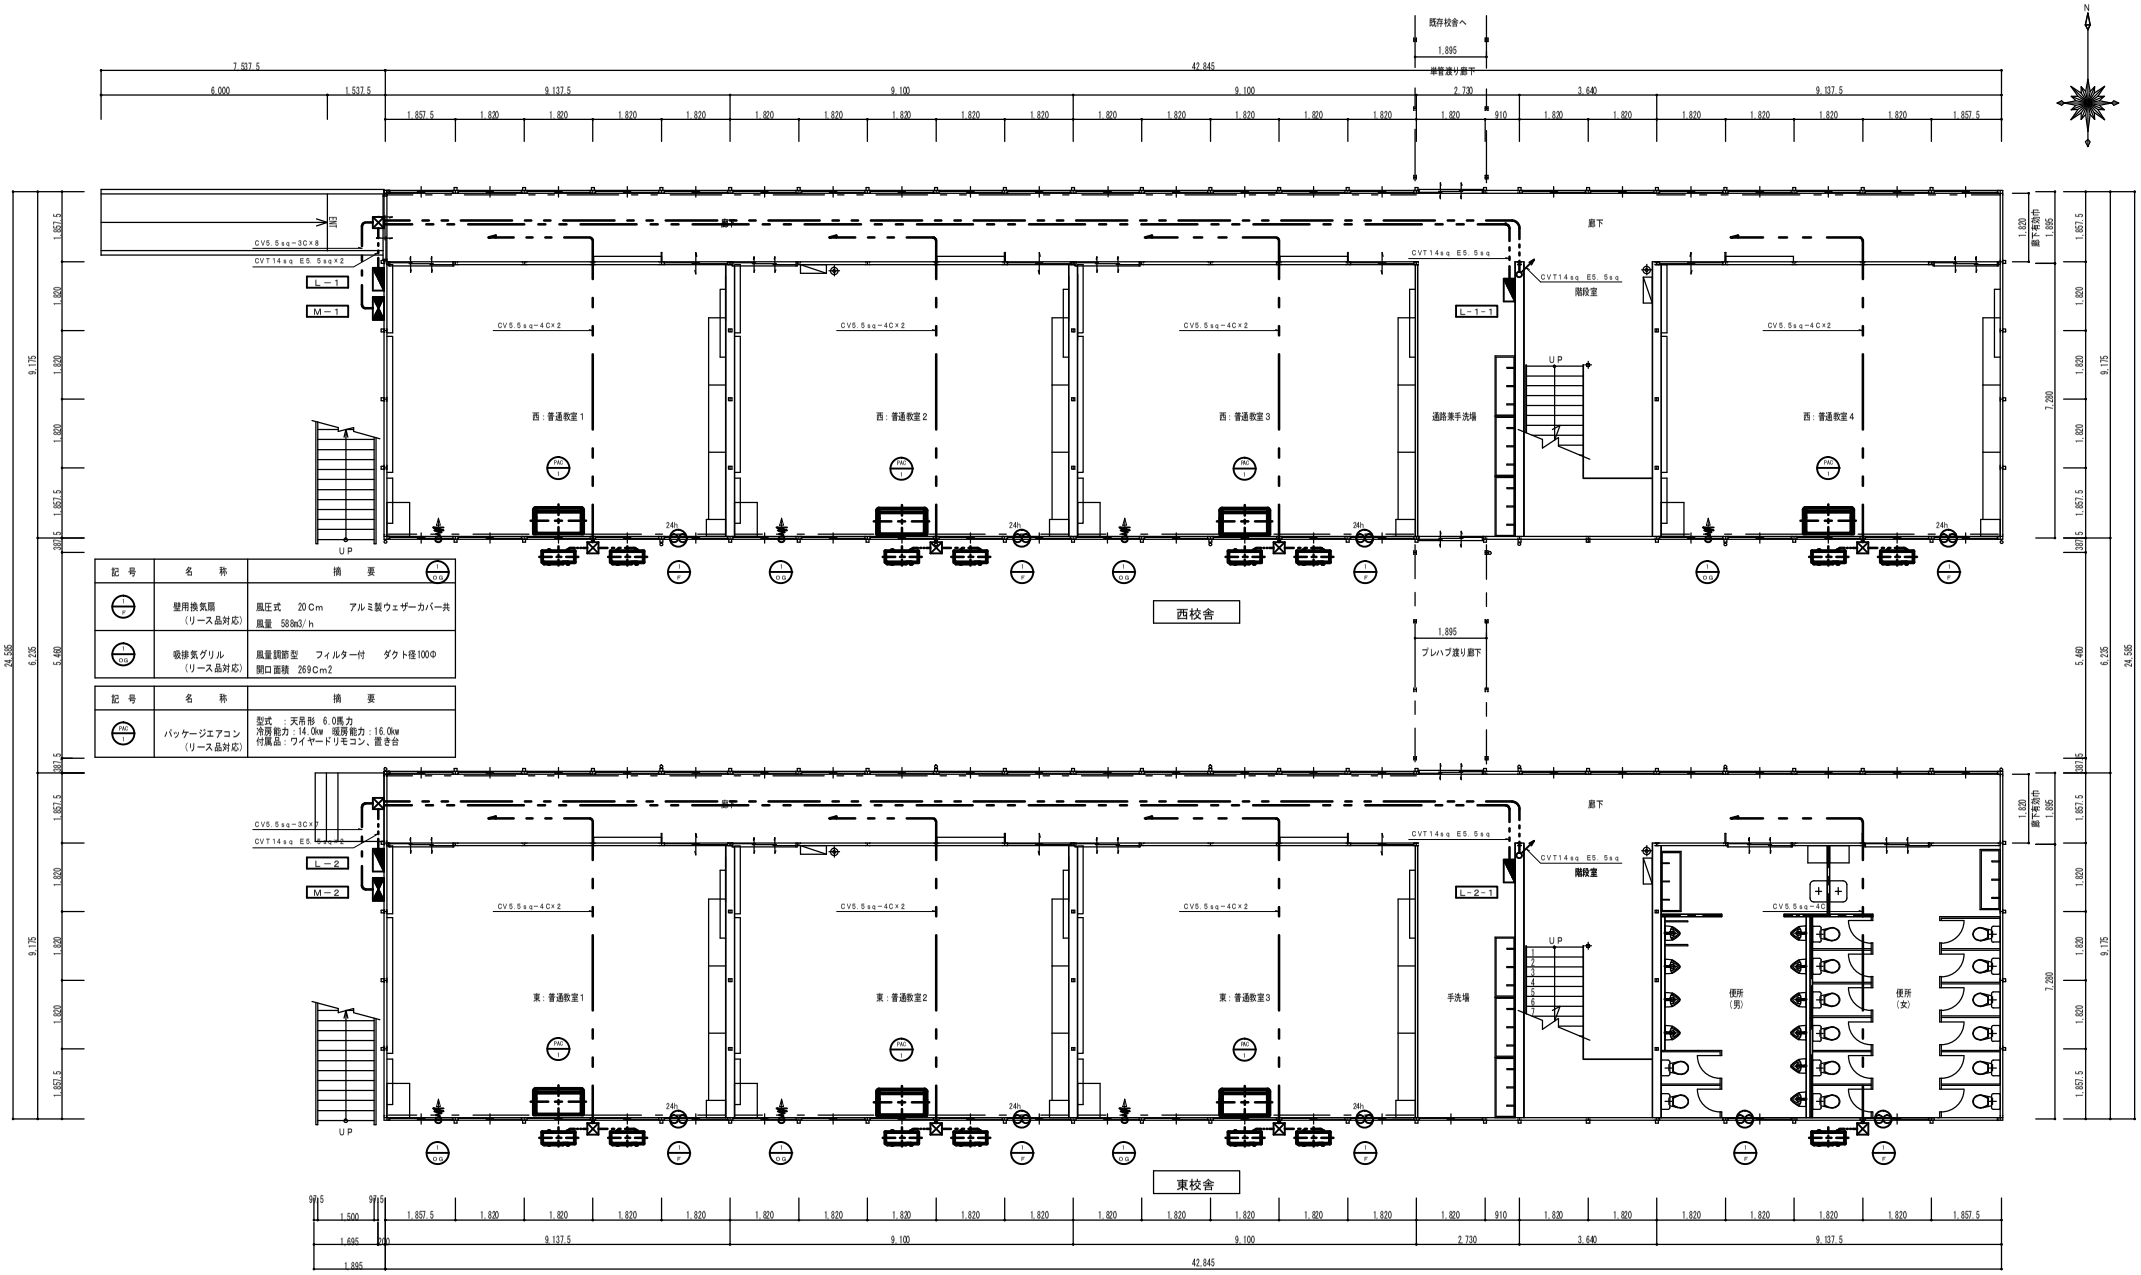

記号	名称	摘要
	壁用換気扇（リース品対応）	風圧式　20Cm　アルミ製ウェザーカバー共 風量　58m3/h
	吸排気グリル（リース品対応）	風量調節型　フィルター付　ダクト径100Φ 開口面積　269Cm2

記号	名称	摘要
	パッケージエアコン（リース品対応）	型式　：天吊形　6.0馬力 冷房能力：14.0kw　暖房能力：16.0kw 付属品：ワイヤードリモコン、置き台

改訂	変更年月日	変更内容	変更者
	・　・		
	・　・		
	・　・		
	・　・		

標準図番	A						
物件図番	A						
検印（年月日）	承認	検図	検図	製図			

形式	仮設校舎		
工事名	住吉小学校　仮設校舎賃貸借		
図面名	西・東校舎　1階動力・換気設備図		
縮尺	S=1/100(A2)	年月日	平成25年3月15日

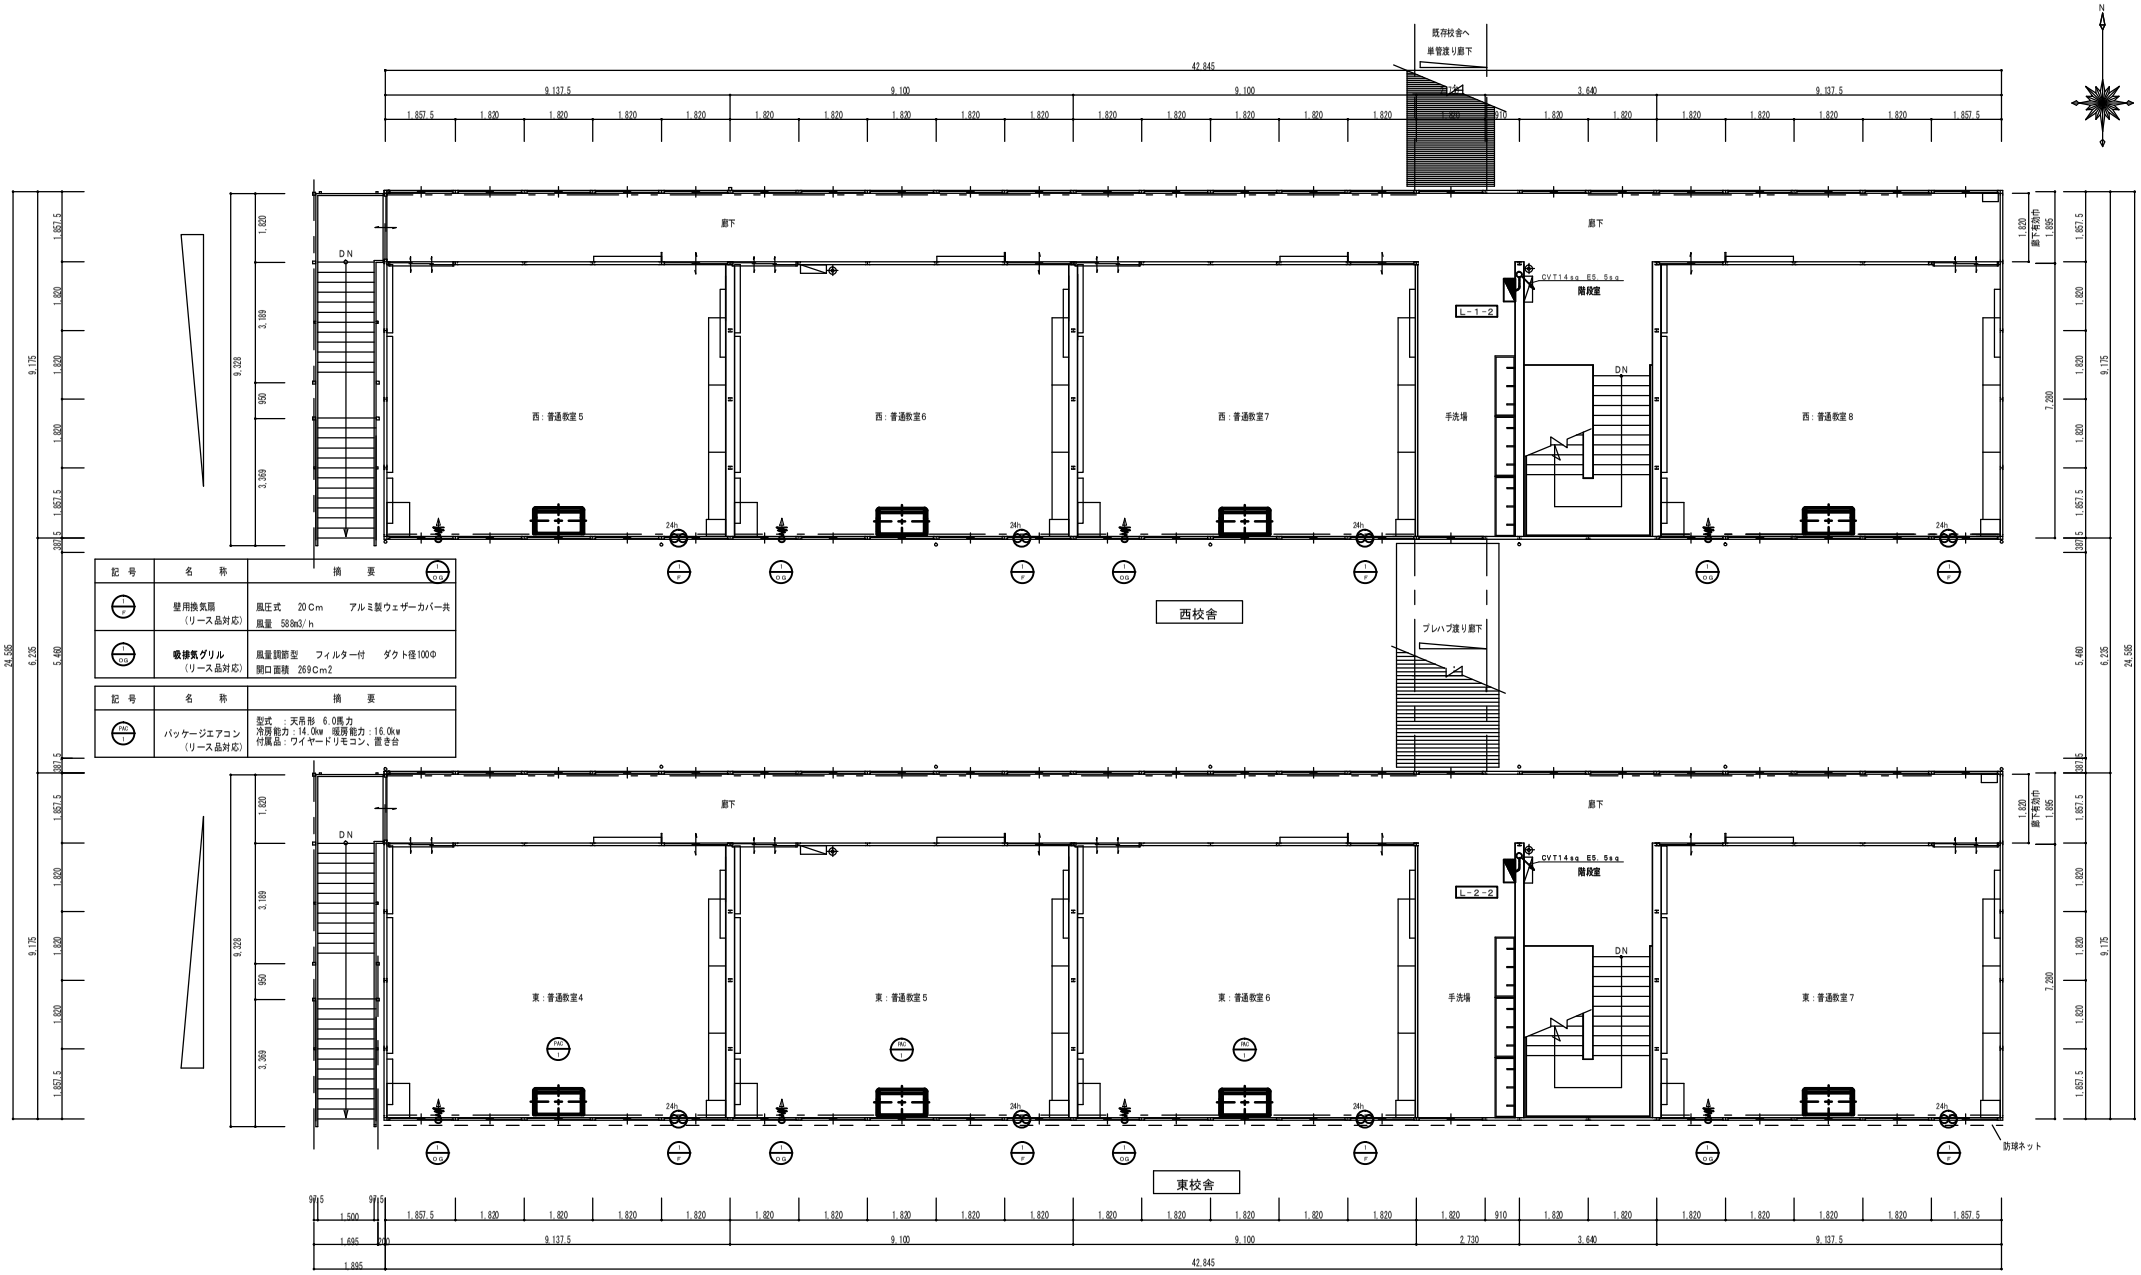

記号	名称	摘要
F	壁用換気扇（リース品対応）	風圧式　20Cm　アルミ製ウェザーカバー共 風量　58m3/h
D/G	吸排気グリル（リース品対応）	風量調節型　フィルター付　ダクト径100Φ 開口面積　269Cm2

記号	名称	摘要
PAC	パッケージエアコン（リース品対応）	型式　：天吊形　6.0馬力 冷房能力：14.0kw　暖房能力：16.0kw 付属品：ワイヤードリモコン、置き台

改訂	変更年月日	変更内容	変更者
	・　・		
	・　・		
	・　・		
	・　・		

標準図番	A					形式	仮設校舎
物件図番	A					工事名	住吉小学校　仮設校舎賃貸借
検印（年月日）	承認	検図	検図	製図		図面名	西・東校舎　２階動力・換気設備図
	・　・	・　・	・　・	・　・		縮尺	S=1/100(A2)　年　月　日　平成 25 年 3月 15日

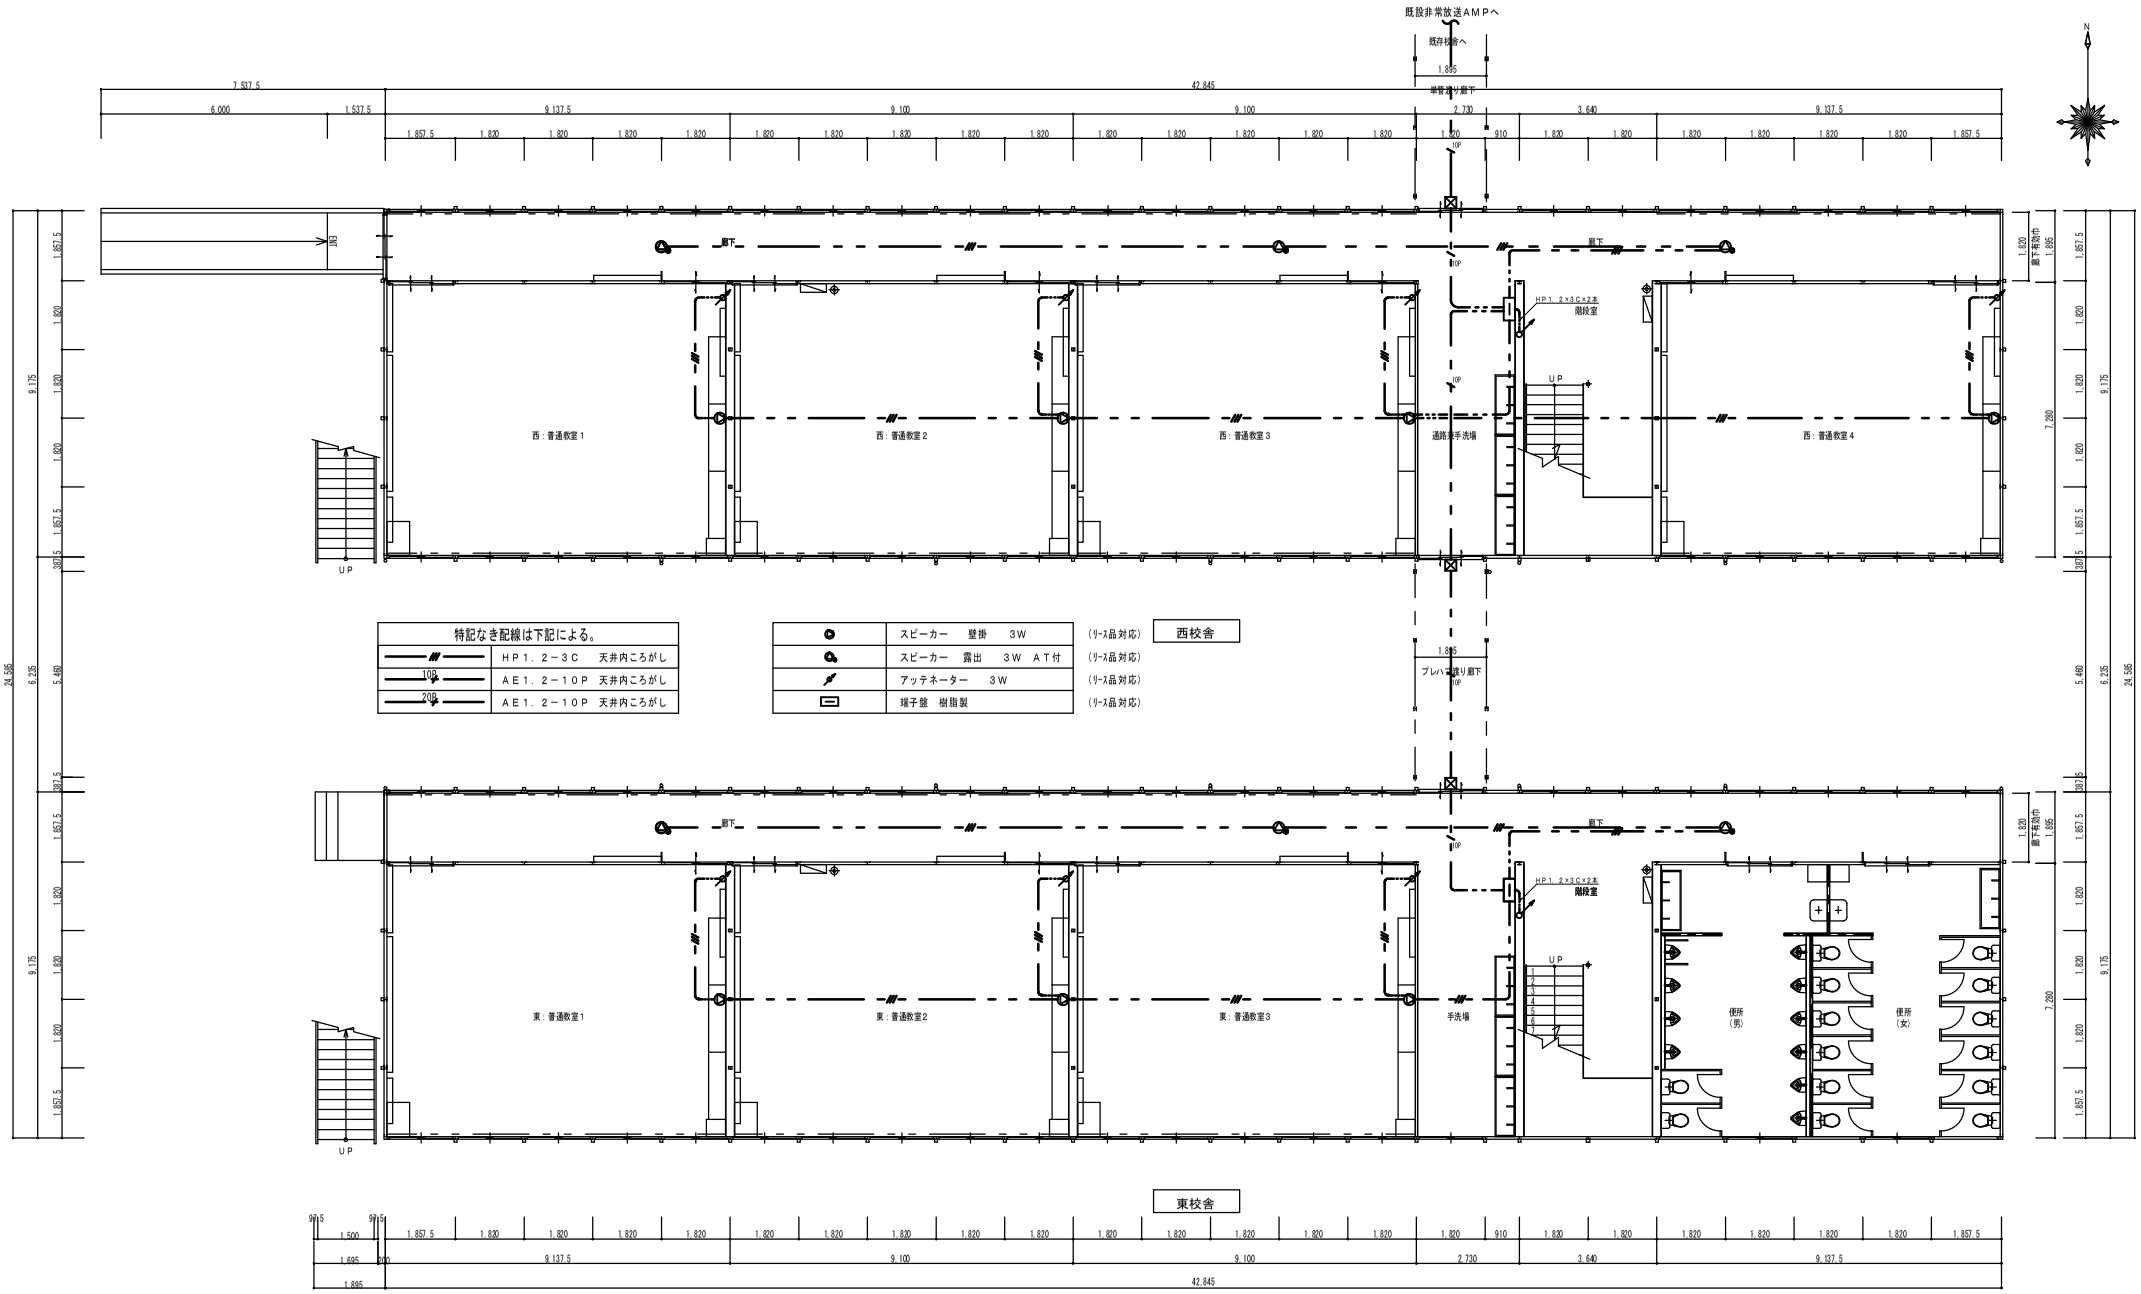

改訂	変更年月日	変更内容	変更者
	・　・		
	・　・		
	・　・		
	・　・		

標準図番	A							形式	仮設校舎
物件図番	A							工事名	住吉小学校　仮設校舎賃貸借
検印（年月日）	承認	・　・	検図	・　・	検図	・　・	製図	・　・	図面名	西・東校舎　１階非常放送設備図
									縮尺	S=1/100(A2)　年　月　日　平成 25 年 3月 15日

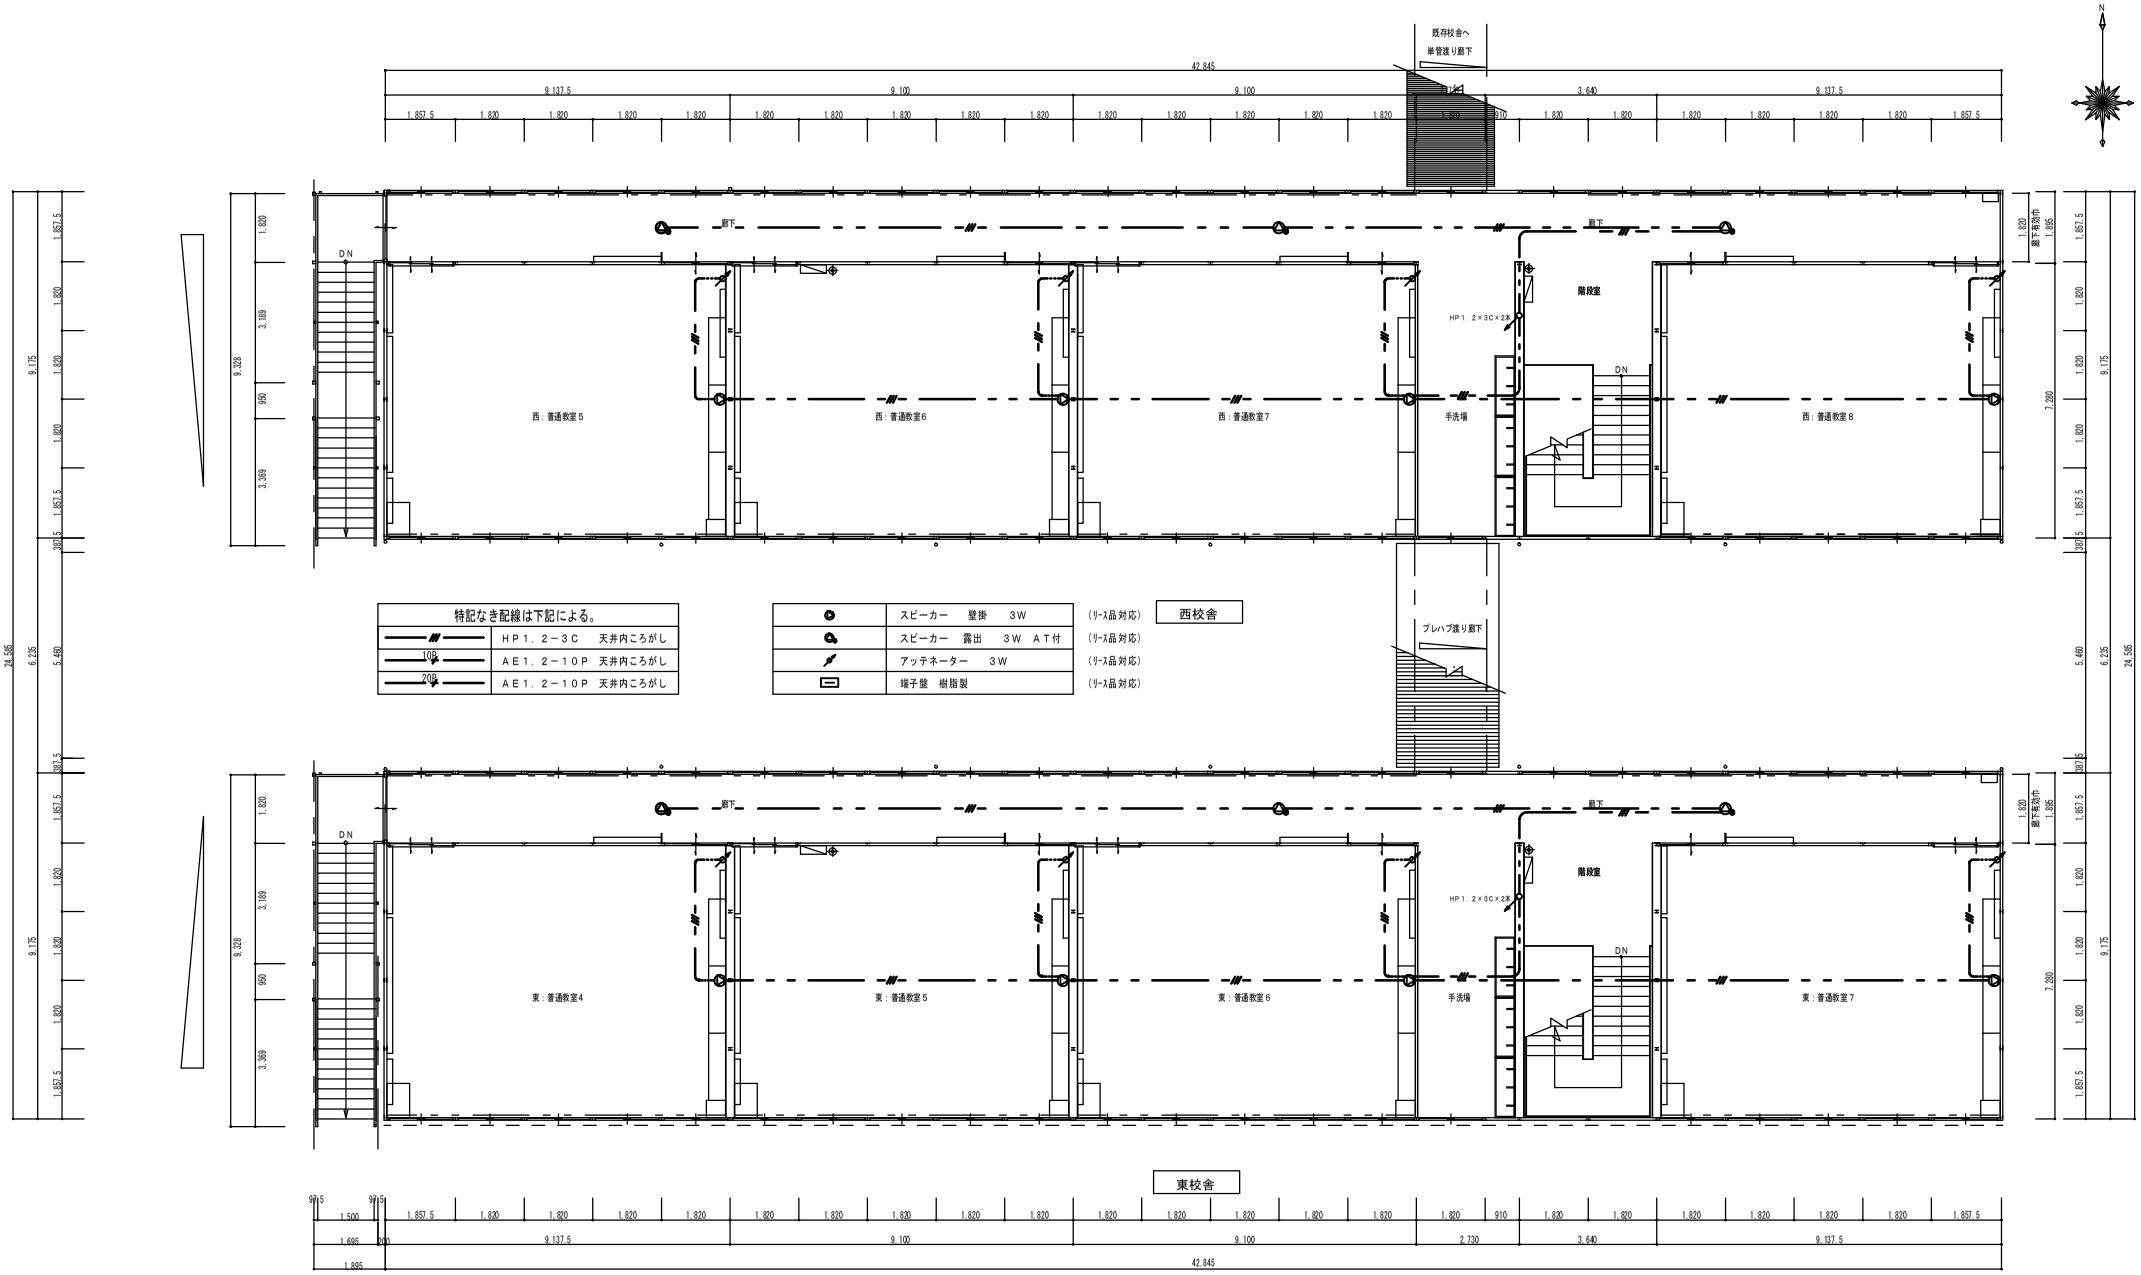

改訂	変更年月日	変更内容	変更者
	・　・		
	・　・		
	・　・		
	・　・		

標準図番	A							形式	仮設校舎
物件図番	A							工事名	住吉小学校　仮設校舎賃貸借
検印（年月日）	承認	・　・	検図	・　・	検図	・　・	製図	・　・	図面名	西・東校舎　２階非常放送設備図
									縮尺	S=1/100(A2)　年　月　日　平成 25 年 3月 15日

凡　例

記　号	名　　称	摘　　要
10L	受信機	P型1級　10/10回線　壁掛型　　※既存校舎棟火災発報表示の事
	副受信機	P型1級　10/10回線　壁掛型
P B	総　合　盤	縦型露出型
P	発　信　器	P型1級　埋込形
	表　示　灯	AC24V　LED
B	電　　鈴	AC／DC24V
	スポット型感知器	差動式　2種
S	煙感知器	光電式　2種
S (小屋裏)	煙感知器	光電式　2種　(小屋裏取付)
N.C	警戒区域番号	火　報
	警戒区域境界線	
	プルボックス	
	パッケージ型消火設備	(1)型　露出型　表示灯付
	パッケージ型消火設備	表　示　灯
	消火器	表B帯　灯O型
	受信機	仮設校舎棟からの移報

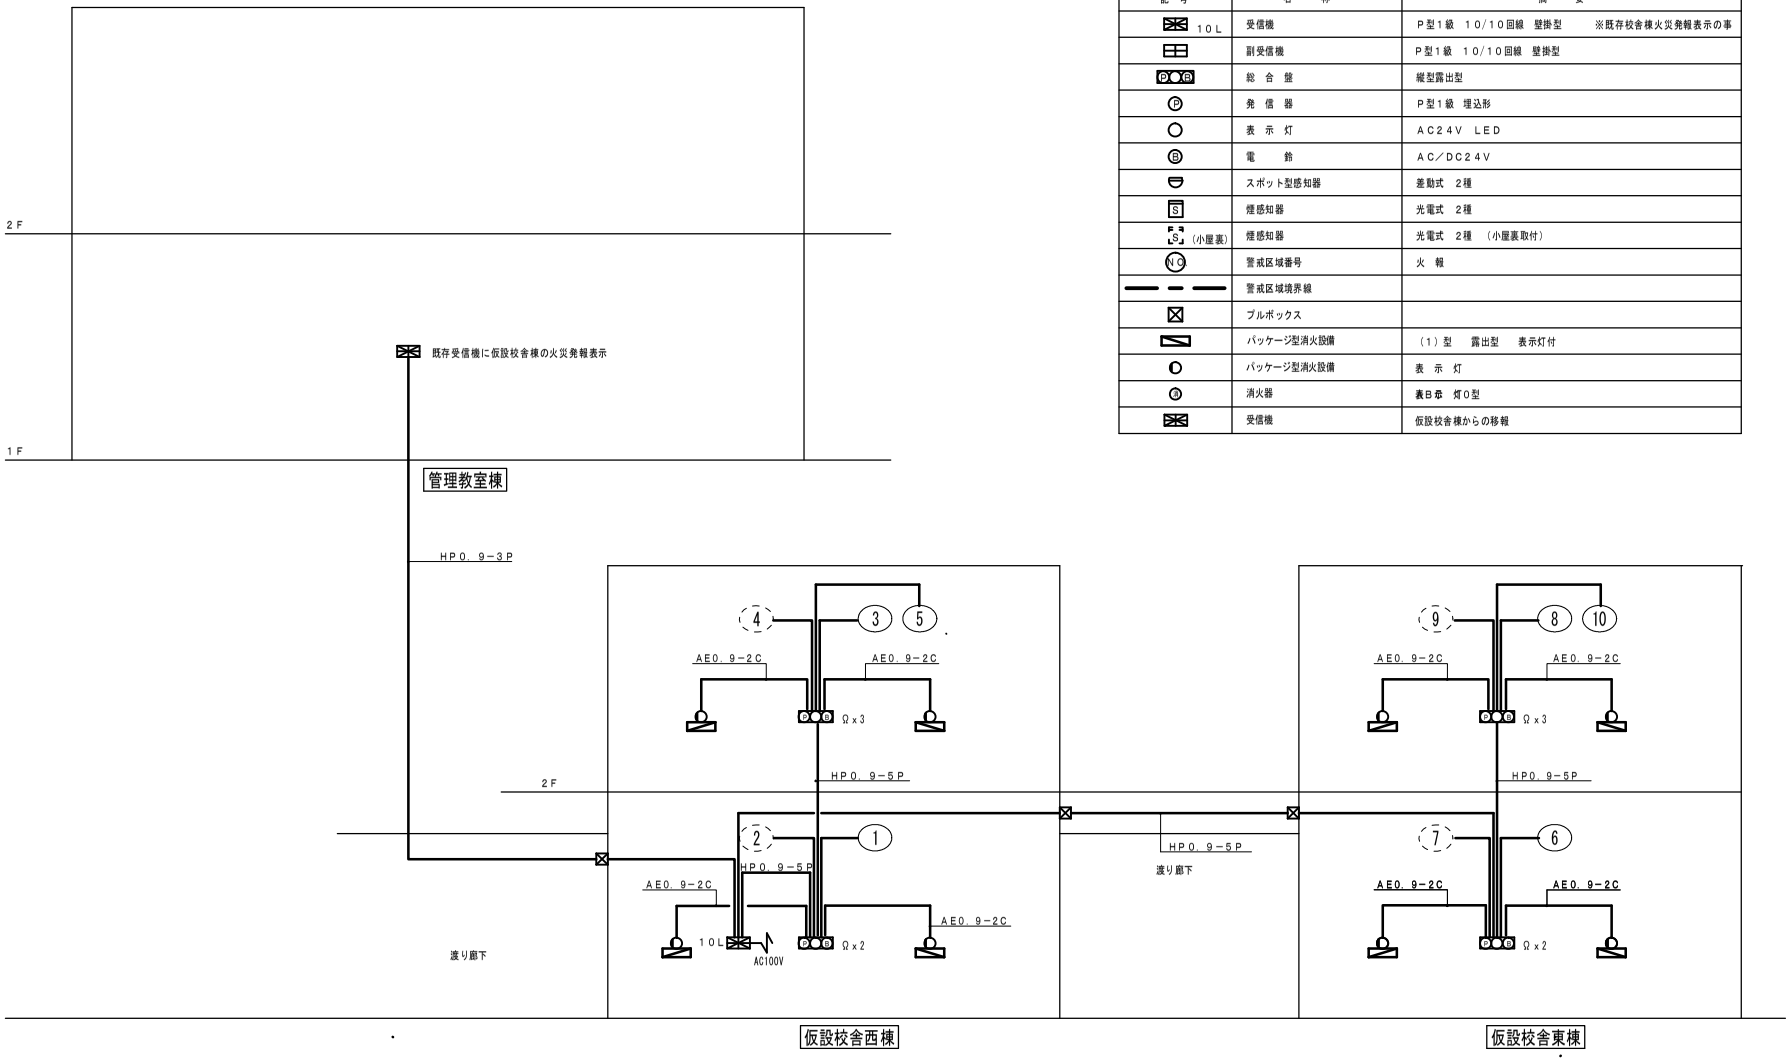

自動火災報知設備　系統図

改　訂	変更年月日	変　更　内　容	変更者
	・　・		
	・　・		
	・　・		
	・　・		

標準図番	A							形　式	仮設校舎
物件図番	A							工事名	住吉小学校　仮設校舎賃貸借
検　印	承認	検図	検図	製図				図面名	自動火災報知設備系統図
(年月日)	・　・	・　・	・　・	・　・				縮　尺	年　月　日　平成 25 年 3月 15日

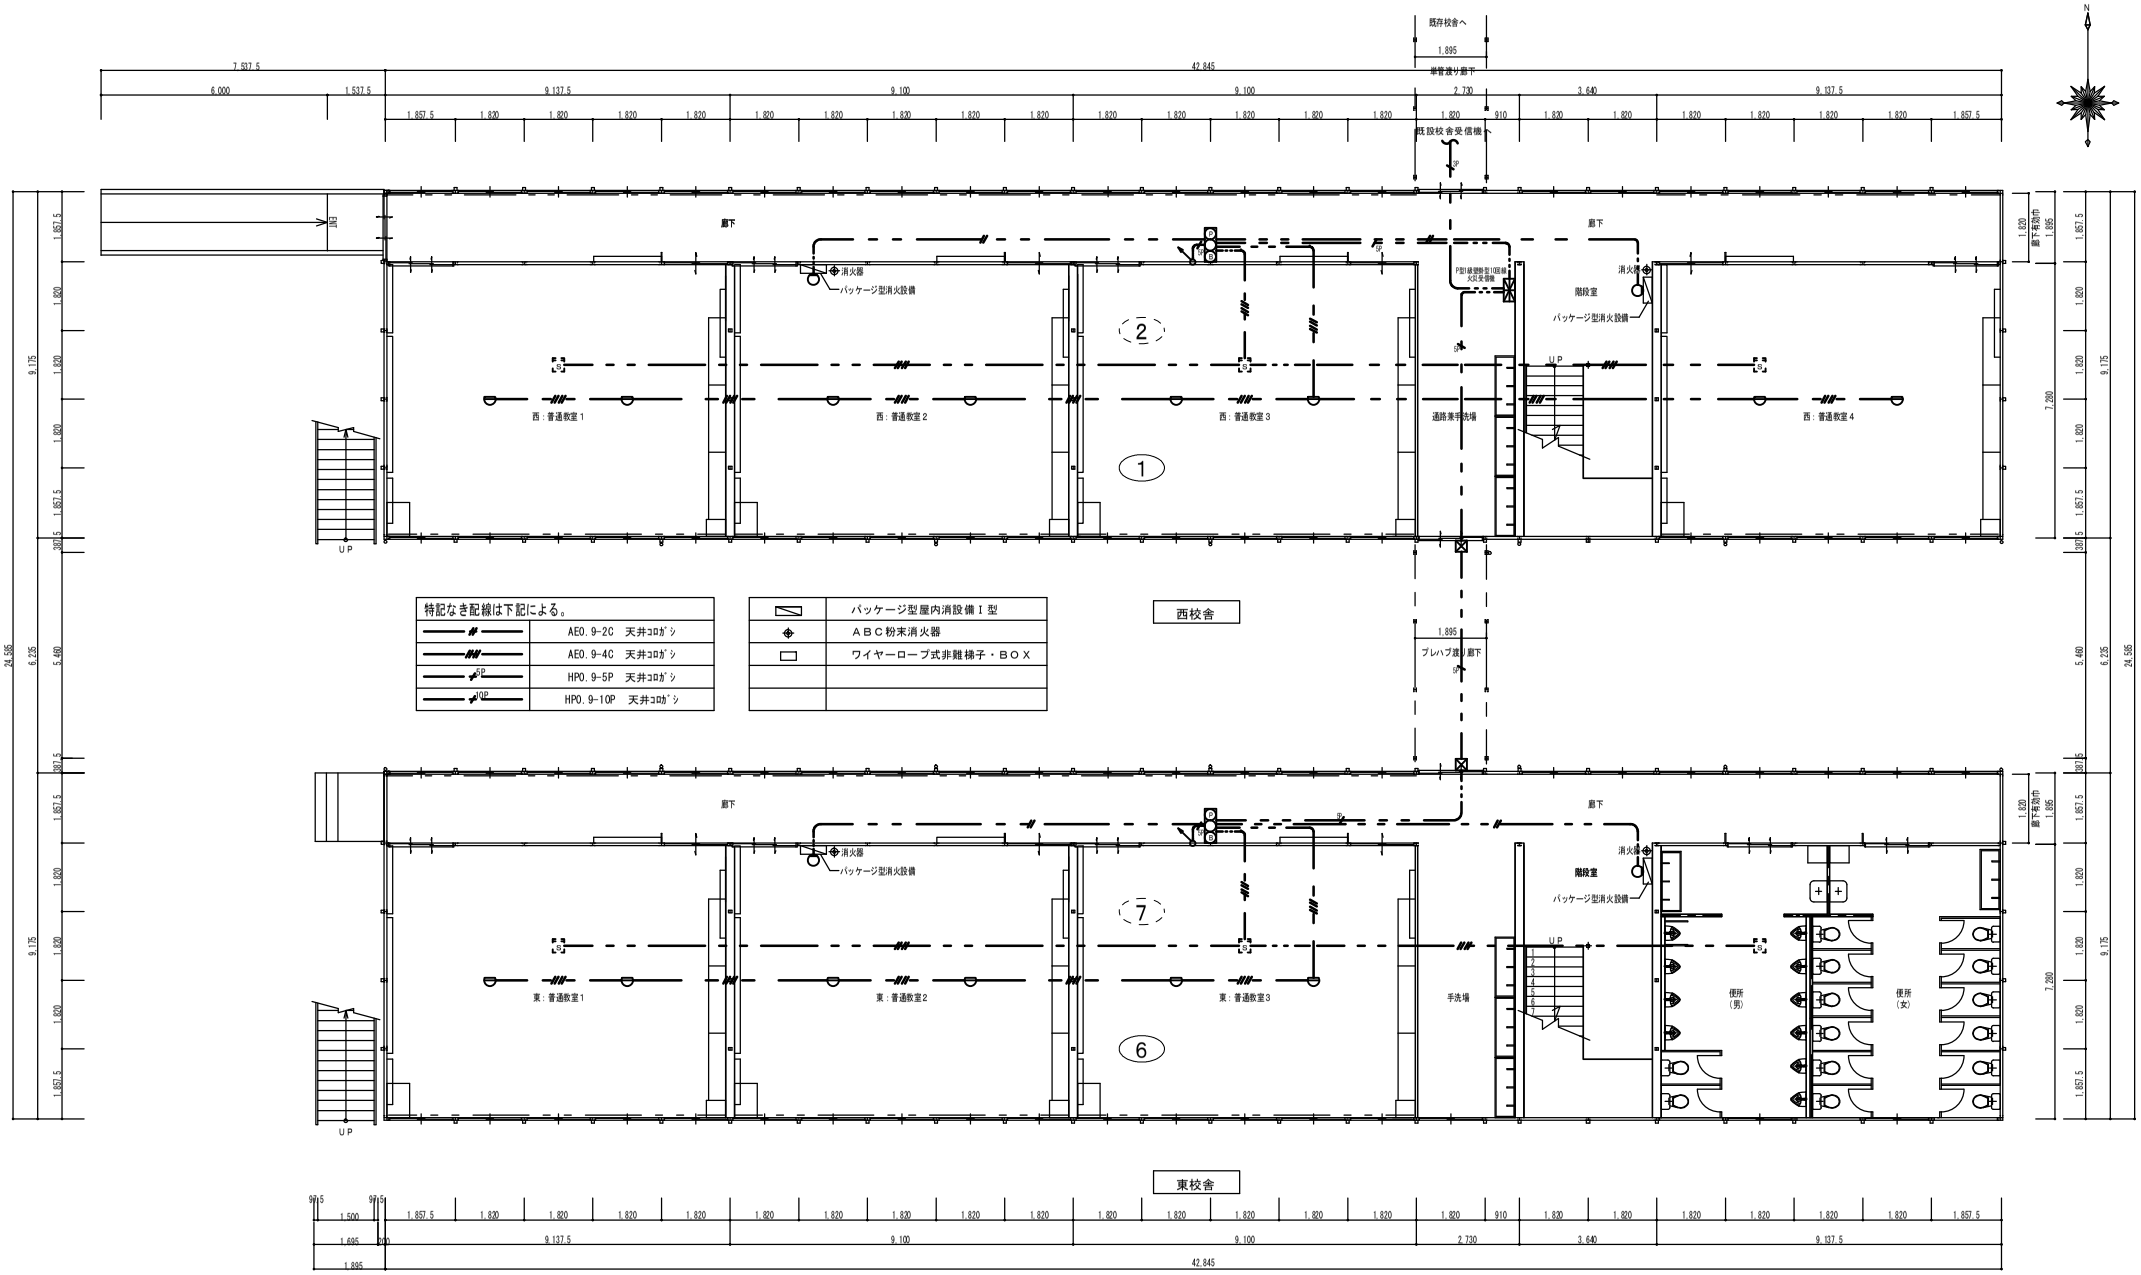

	・　・			標準図番	A					形式	仮設校舎
	・　・			物件図番	A					工事名	住吉小学校　仮設校舎賃貸借
	・　・			検印（年月日）	承認	検図	検図	製図		図面名	西・東校舎　1階自動火災報知・消火設備設備図
	・　・				・　・	・　・	・　・	・　・		縮尺	S=1/100(A2)　年　月　日　平成 25 年 3月 15日
改訂	変更年月日	変更内容	変更者								

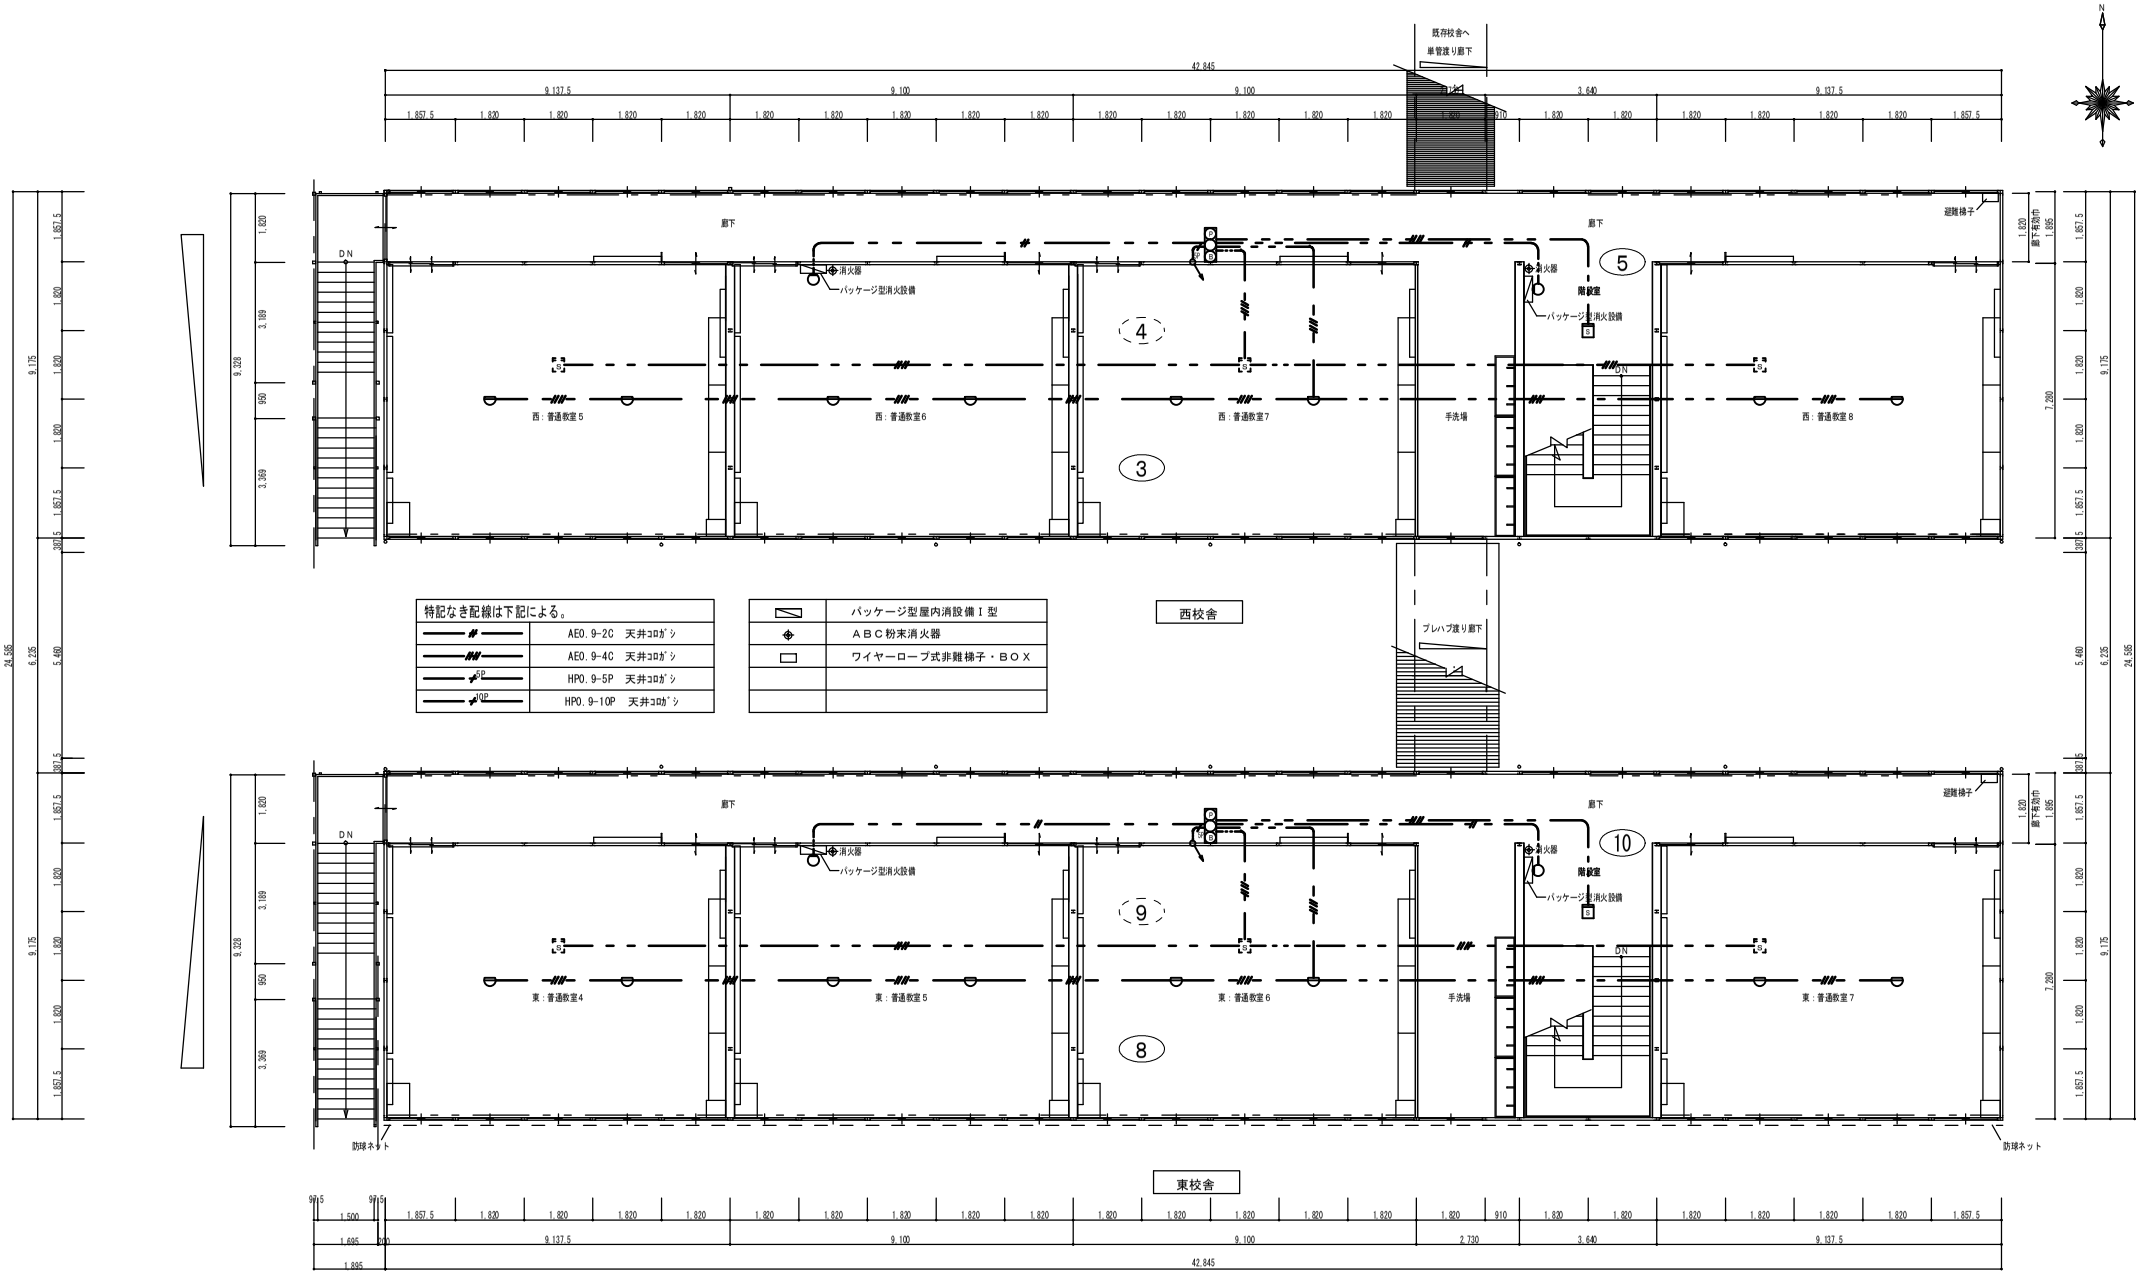

改訂	変更年月日	変更内容	変更者
	・ ・		
	・ ・		
	・ ・		
	・ ・		

標準図番	A						
物件図番	A						
検印（年月日）	承認	検図	検図	製図			

形式	仮設校舎		
工事名	住吉小学校　仮設校舎賃貸借		
図面名	西・東校舎　２階自動火災報知・消火設備設備図		
縮尺	S=1/100(A2)	年月日	平成 25 年 3月 15日