



- ※凡例
-  管理教室棟：耐震補強（本業務外）
 -  教室棟：大規模改修（本業務外）
 -  仮設教室・仮設渡り廊下
 -  仮設渡り廊下（本業務外）
 -  新設渡り廊下（本業務外）
 -  仮設教室設置に伴う仮困い位置を示す。（本業務外）
 -  大規模改修・耐震補強工事に伴う仮困い位置を示す。（本業務外）

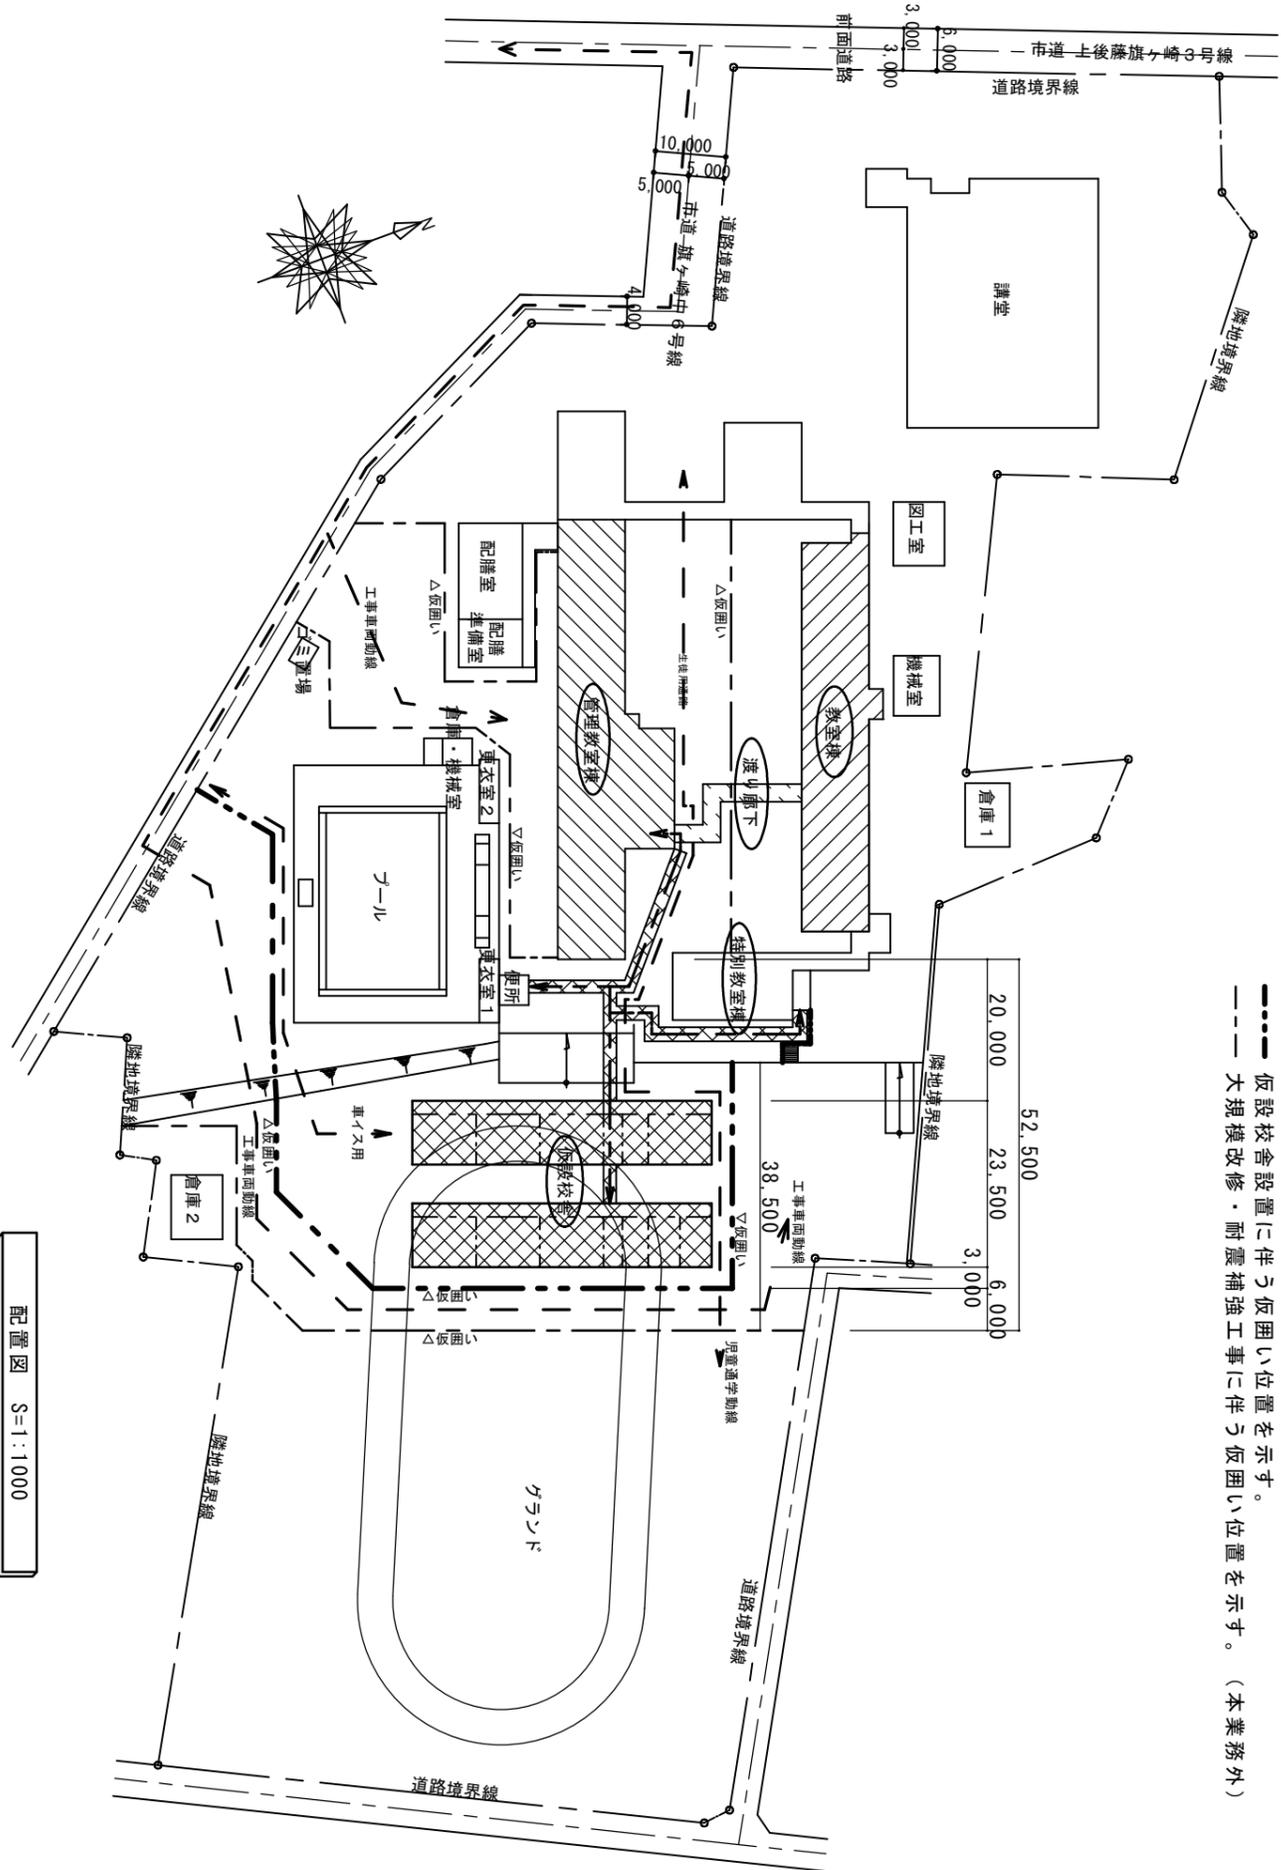

配置図 S=1:1000

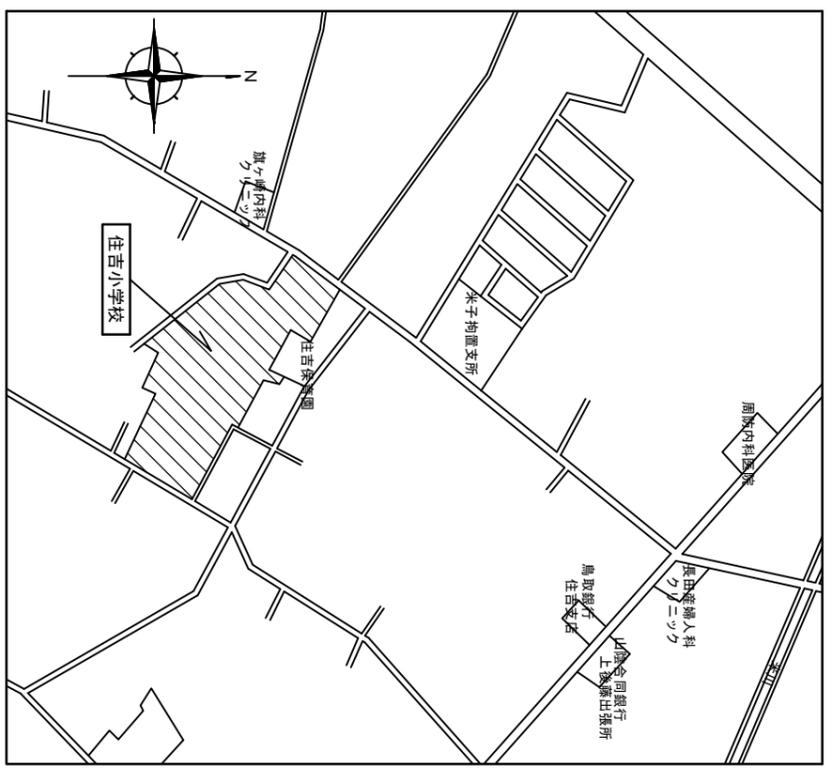


附近見取図

工事名	住吉小学校 仮設校舍賃貸借	図番	
図名	配置図	月日	
縮尺			

竣工	竣工年月日	竣工内容	建築図番	A	形式	仮設校舎
			特記図書		工事名	住吉小学校 仮設校舎設置
			発行		図番	西・東校舎 断面図 (1)
			発行年		縮尺	S=1/100(0.2)
					年月日	平成25年3月15日

①②～③④断面図 S=1/100

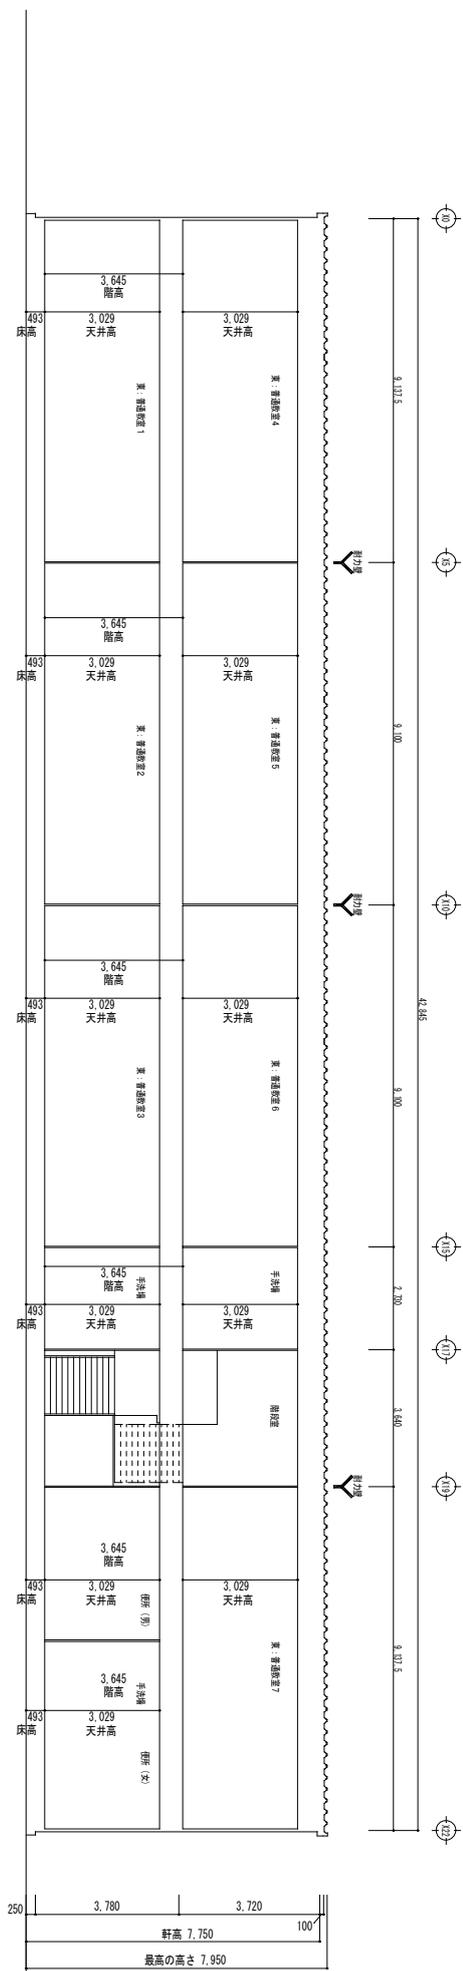

①②～③④断面図 S=1/100

