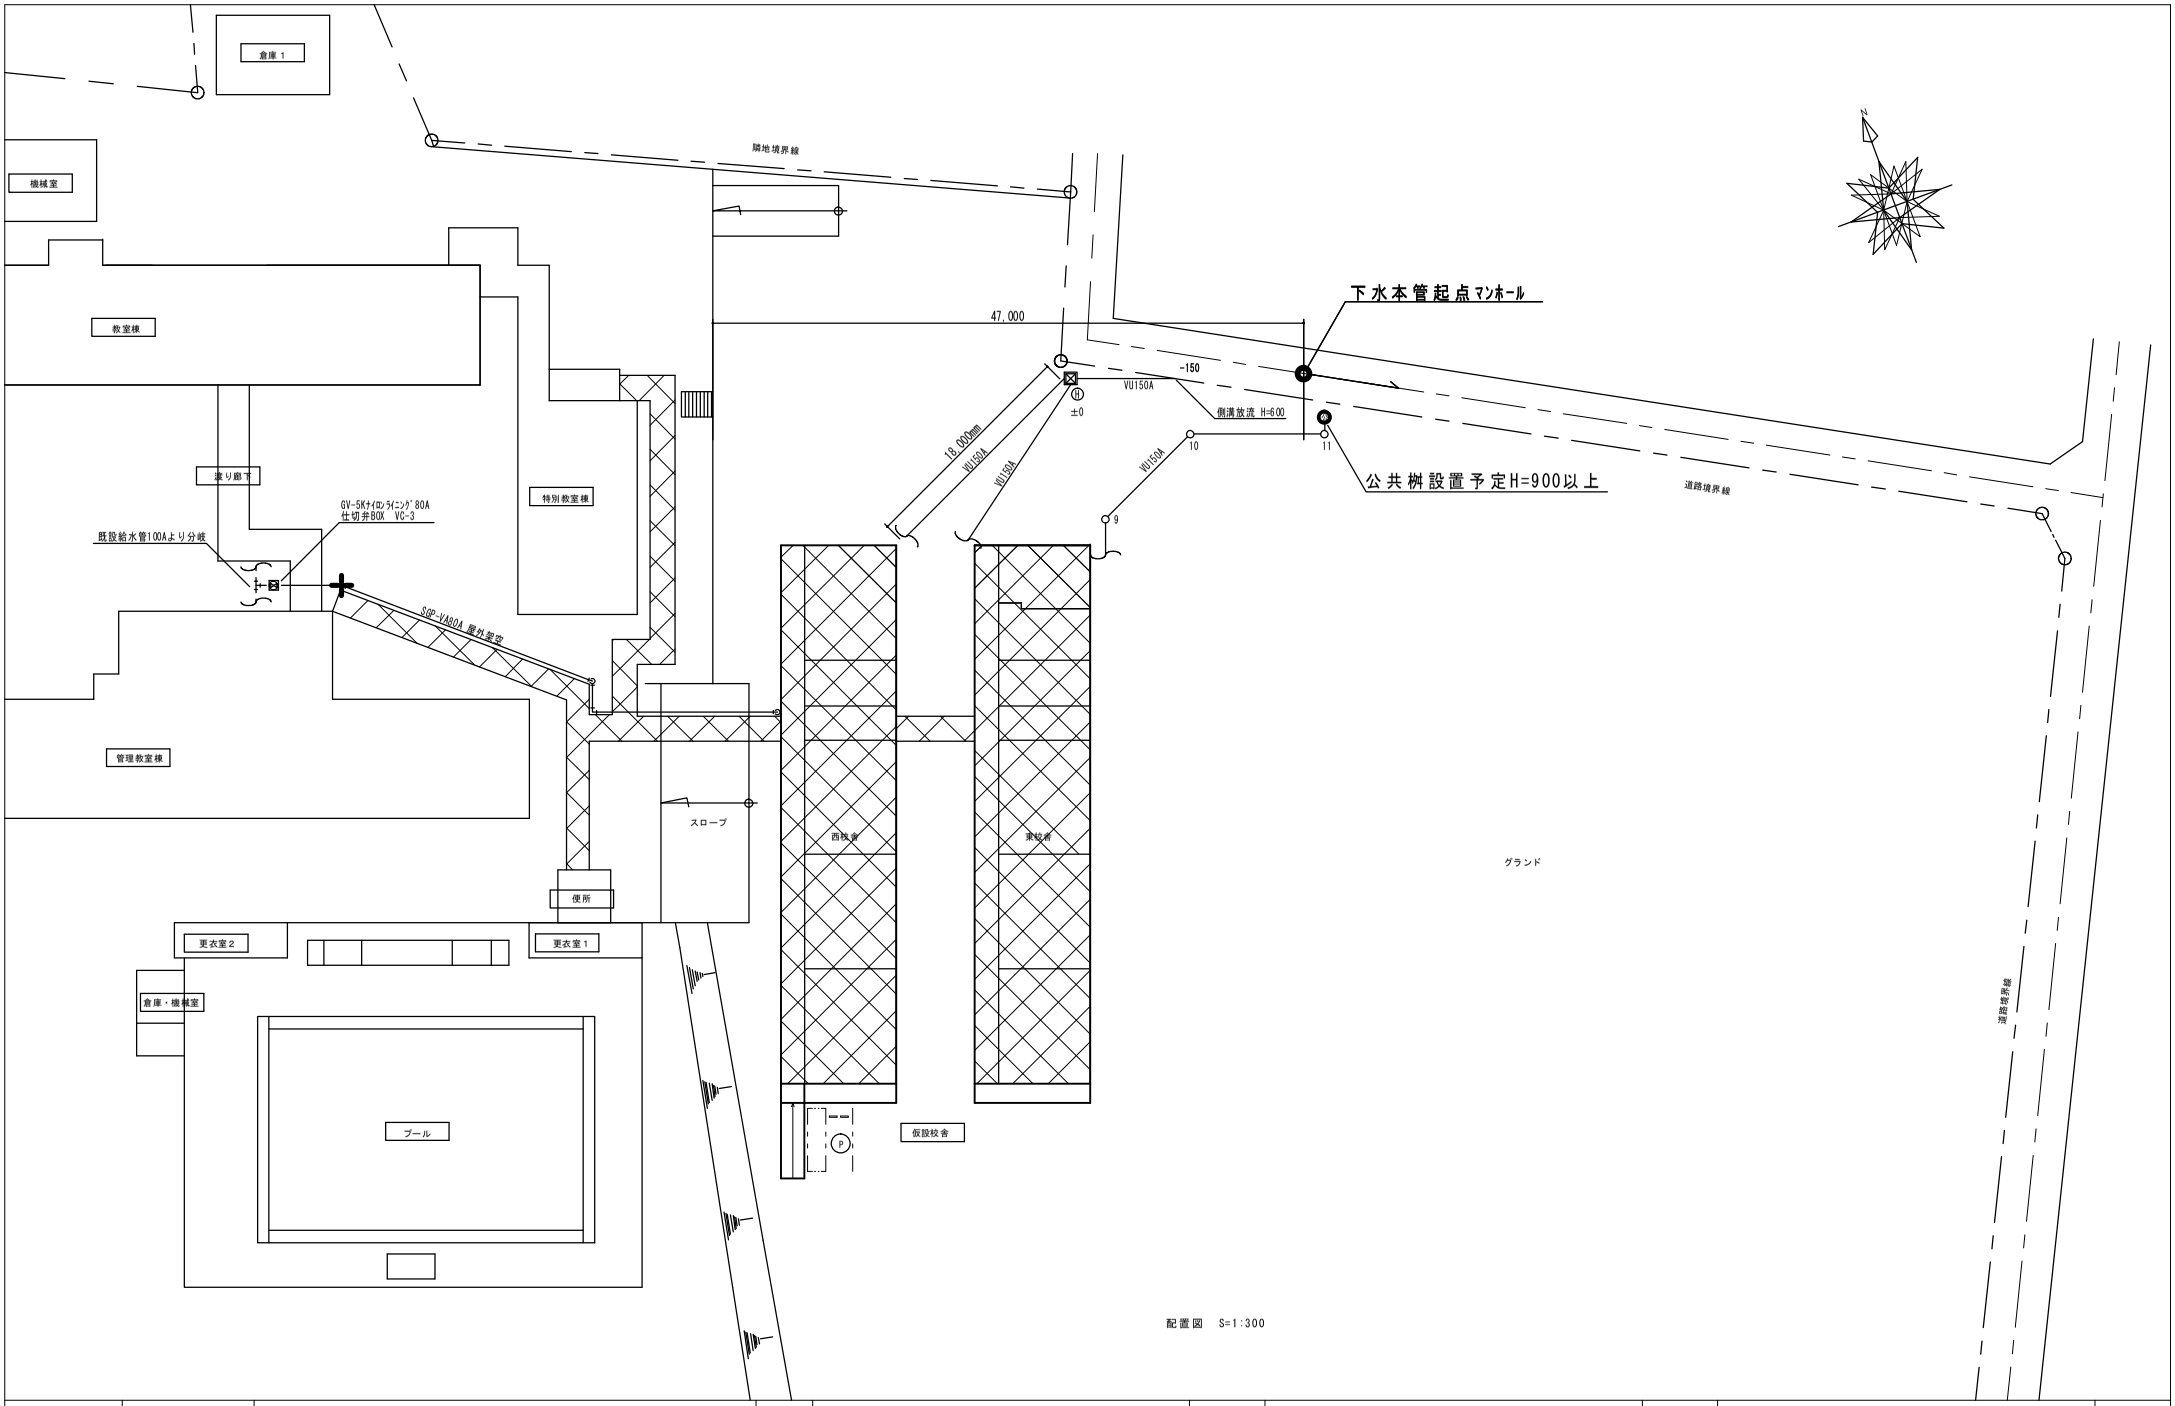

配置図 S=1:300

改訂	変更年月日	変更内容	変更者
	・ ・		
	・ ・		
	・ ・		
	・ ・		

標準図番	A							形式	仮設校舎
物件図番	A							工事名	住吉小学校　仮設校舎賃貸借
検印（年月日）	承認	検図	検図	製図				図面名	屋外配管路配置図
								縮尺	S=1/300(A2)　年　月　日　平成 25 年 3月 15日

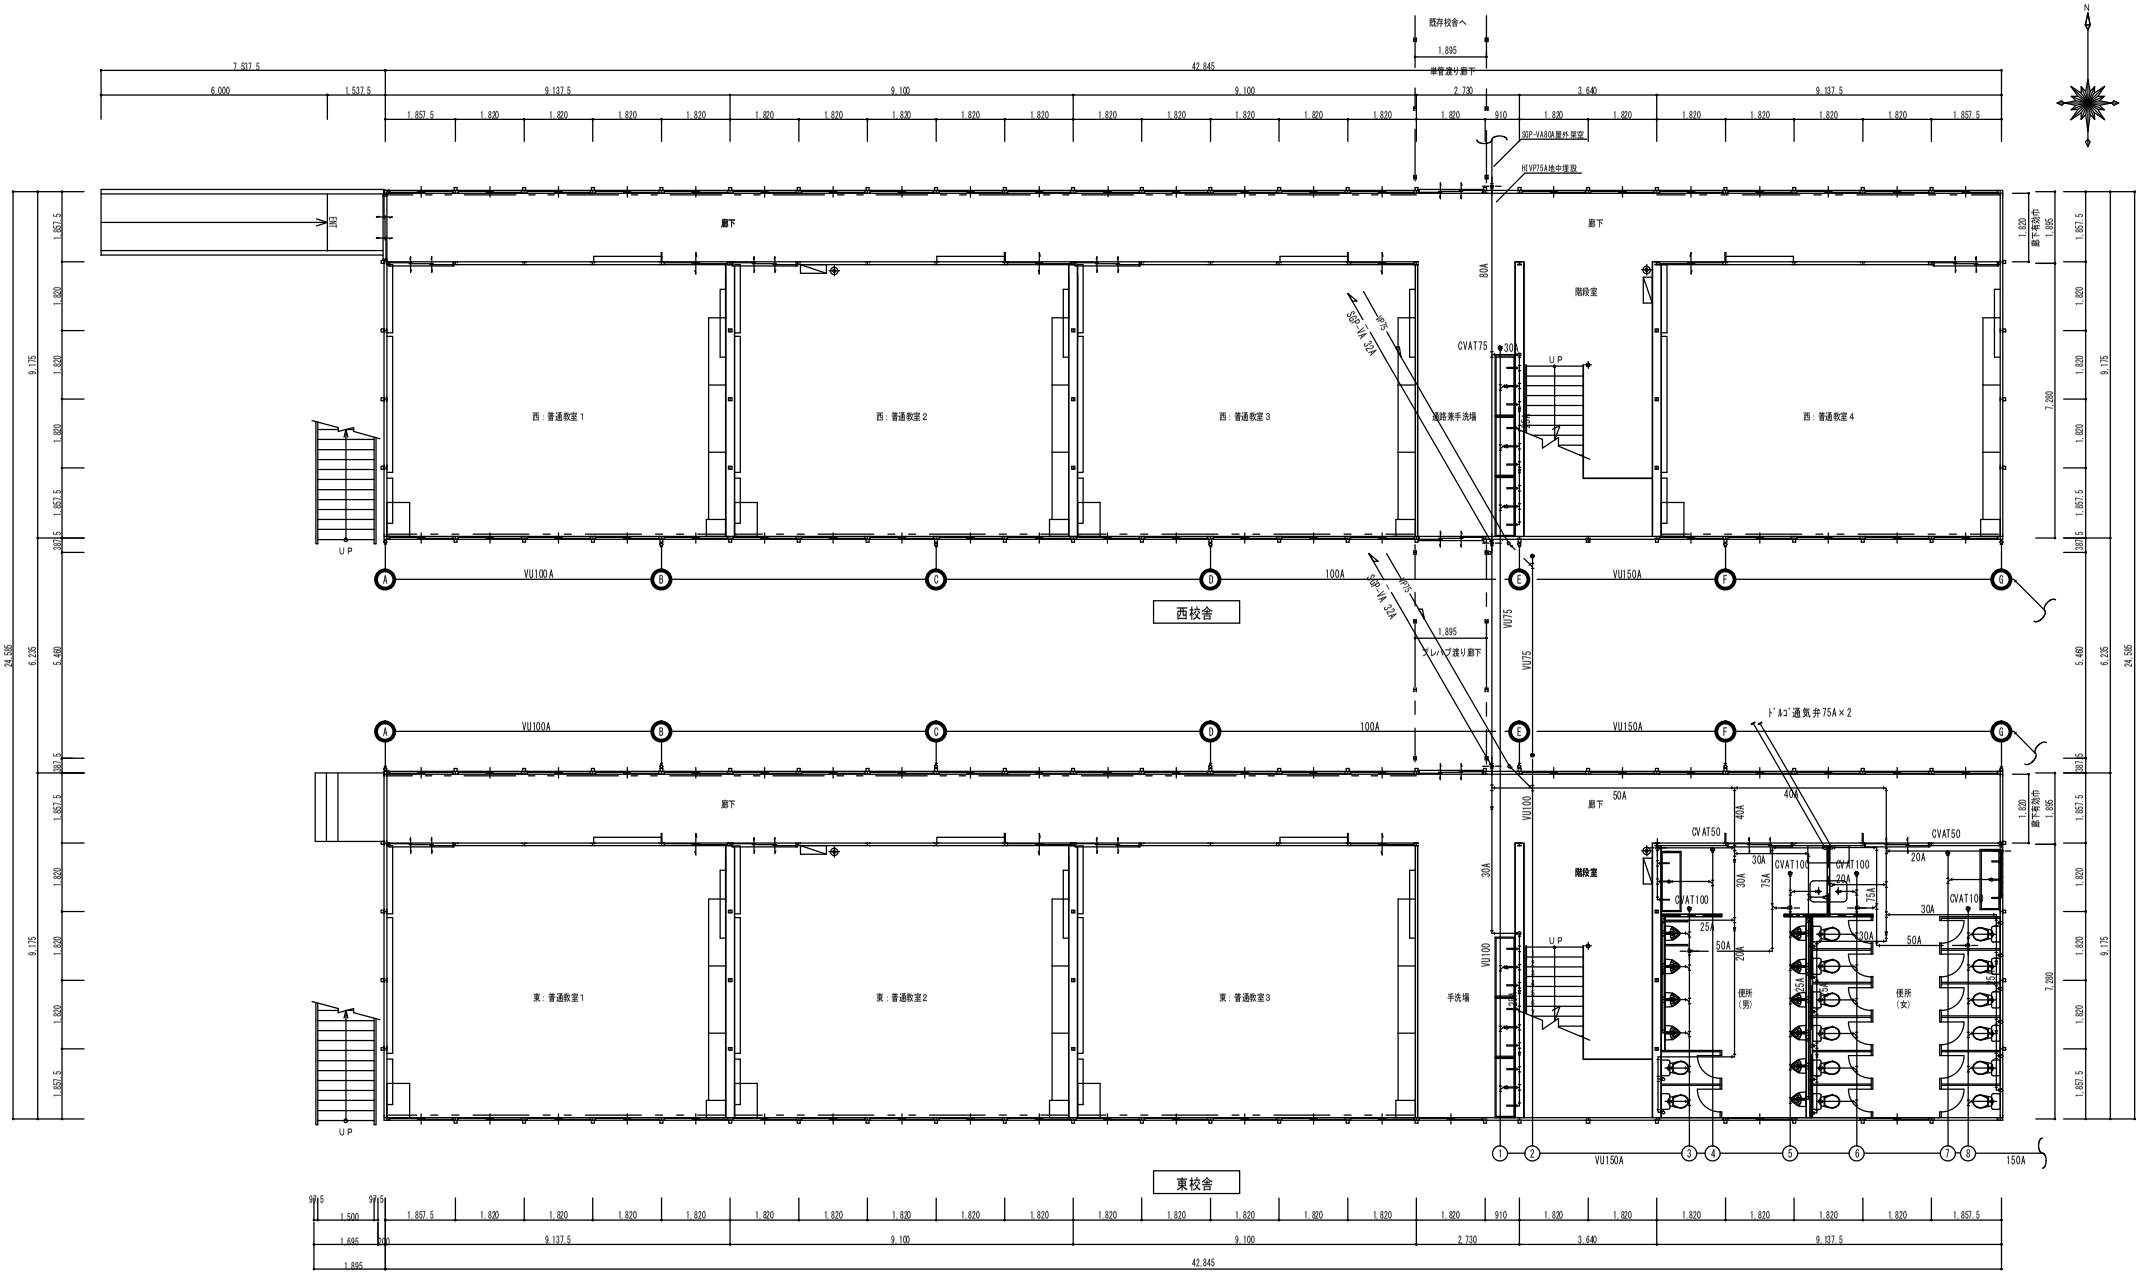

	・ ・				標準図番	A				形 式	仮設校舎
	・ ・				物件図番	A				工事名	住吉小学校　仮設校舎賃貸借
	・ ・				検 印	承認	検図	検図	製図	図面名	西・東校舎　1階給排水・雨水配管図
	・ ・				（年月日）	・ ・	・ ・	・ ・	・ ・	縮 尺	S=1/100(A2)　年 月 日　平成 25 年 3月 15日
改 訂	変更年月日	変 更 内 容	変更者								

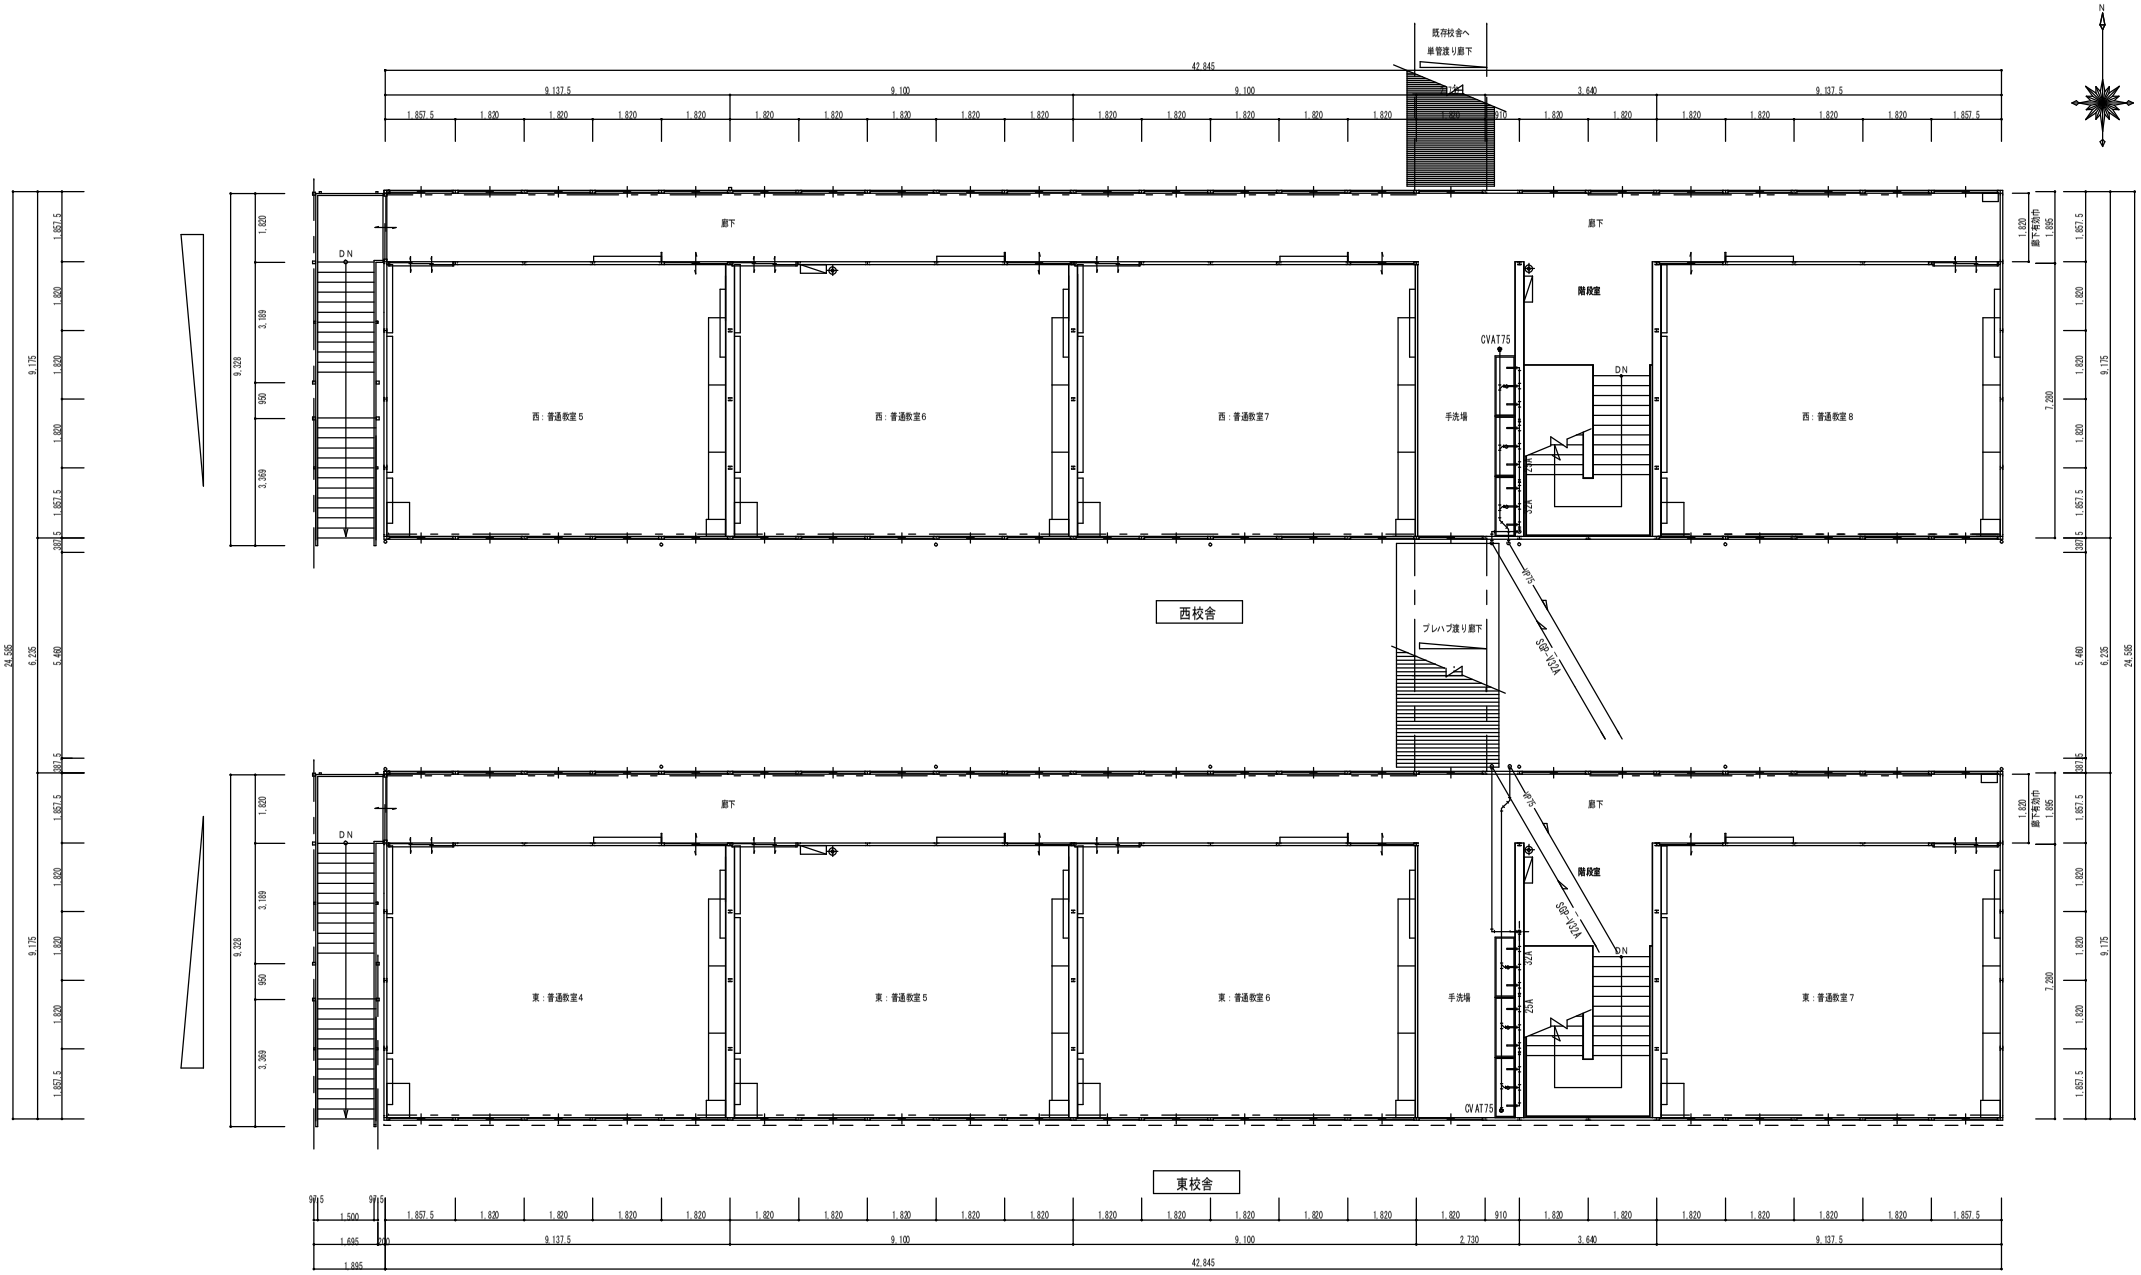

	・ ・				標準図番	A					形 式	仮設校舎	
	・ ・				物件図番	A					工事名	住吉小学校　仮設校舎賃貸借	
	・ ・				検 印	承認	検図	検図	製図		図面名	西・東校舎　２階給排水配管図	
	・ ・				（年月日）	・ ・	・ ・	・ ・	・ ・		縮 尺	S=1/100(A2)	年 月 日　平成 25 年 3月 15日
改 訂	変更年月日	変 更 内 容	変更者										

衛生器具リスト

室名	器具名	品番	台数
男子便所	洋風大便器	CS670B SH670BA TC300 TS116R	2
	小便器	UFH508CR TG600PN	10
	掃除流し	SK22A TK22 T23AE20 TN114 T9RJ T37SGEP	1
	化粧鏡	YM3545A	3
	ﾎｰﾑ水栓	T200SNR13	3
女子便所	洋風大便器	CS670B SH670BA TC300 TS116R	12
	掃除流し	SK22A TK22 T23AE20 TN114 T9RJ T37SGEP	1
	化粧鏡	YM3545A	3
	ﾎｰﾑ水栓	T200SNR13	3
手洗場	ﾎｰﾑ水栓	T200SNR13	36

汚 水 桝 表

記号	桝 名	寸法（mm） 桝径 × 管径	深度 （mm）	備 考
1	汚水小口径桝(ﾄﾗｯﾌﾟ)	１５０φ×１５０φ	３００	塩ビ製蓋
2	汚水小口径桝(ﾄﾗｯﾌﾟ)	１５０φ×１５０φ	３２０	塩ビ製蓋
3	汚水小口径桝	１５０φ×１５０φ	３７０	塩ビ製蓋
4	汚水小口径桝(ﾄﾗｯﾌﾟ)	１５０φ×１５０φ	３９０	塩ビ製蓋
5	汚水小口径桝	１５０φ×１５０φ	４２０	塩ビ製蓋
6	汚水小口径桝	１５０φ×１５０φ	４５０	塩ビ製蓋
7	汚水小口径桝(ﾄﾗｯﾌﾟ)	１５０φ×１５０φ	４８０	塩ビ製蓋
8	汚水小口径桝	１５０φ×１５０φ	５００	塩ビ製蓋
9	汚水小口径桝	１５０φ×１５０φ	５５０	塩ビ製蓋
10	汚水小口径桝	１５０φ×１５０φ	６６０	塩ビ製蓋
11	汚水小口径桝(ﾄﾞﾛｯﾌﾟ)	１５０φ×１５０φ	８９０	塩ビ製蓋
	公共桝		９００以上	
				※ 排水勾配 １／１００

雨 水 桝 表

記号	桝 名	寸法（mm） 桝径	深度 （mm）	備 考
A	ﾎﾟﾘﾌﾟﾛﾋﾟﾚﾝ製雨水桝	φ３５０	３００	ﾚｼﾞｺﾝ耐圧蓋
B	ﾎﾟﾘﾌﾟﾛﾋﾟﾚﾝ製雨水桝	φ３５０	３５０	ﾚｼﾞｺﾝ耐圧蓋
C	ﾎﾟﾘﾌﾟﾛﾋﾟﾚﾝ製雨水桝	φ３５０	４００	ﾚｼﾞｺﾝ耐圧蓋
D	ﾎﾟﾘﾌﾟﾛﾋﾟﾚﾝ製雨水桝	φ４００	４５０	ﾚｼﾞｺﾝ耐圧蓋
E	ﾎﾟﾘﾌﾟﾛﾋﾟﾚﾝ製雨水桝	φ４００	５１０	ﾚｼﾞｺﾝ耐圧蓋
F	ﾎﾟﾘﾌﾟﾛﾋﾟﾚﾝ製雨水桝	φ４５０	５５０	ﾚｼﾞｺﾝ耐圧蓋
G	ﾎﾟﾘﾌﾟﾛﾋﾟﾚﾝ製雨水桝	φ４５０	６００	ﾚｼﾞｺﾝ耐圧蓋
H	RC既製雨水桝	５００ｘ５００	７００	ＭＨＢ
				※ 排水勾配 １／２００

改 訂	変更年月日	変 更 内 容	変更者
	・ ・		
	・ ・		
	・ ・		
	・ ・		

標準図番	A							形 式	仮設校舎
物件図番	A							工事名	住吉小学校 仮設校舎賃貸借
検 印	承認	検図	検図	製図				図面名	衛生設備 器具表・桝リスト
（年月日）	・ ・	・ ・	・ ・	・ ・				縮 尺	S=1/300(A2) 年 月 日 平成 25 年 3月 15日