


位置図


縮尺 2, 500分の1

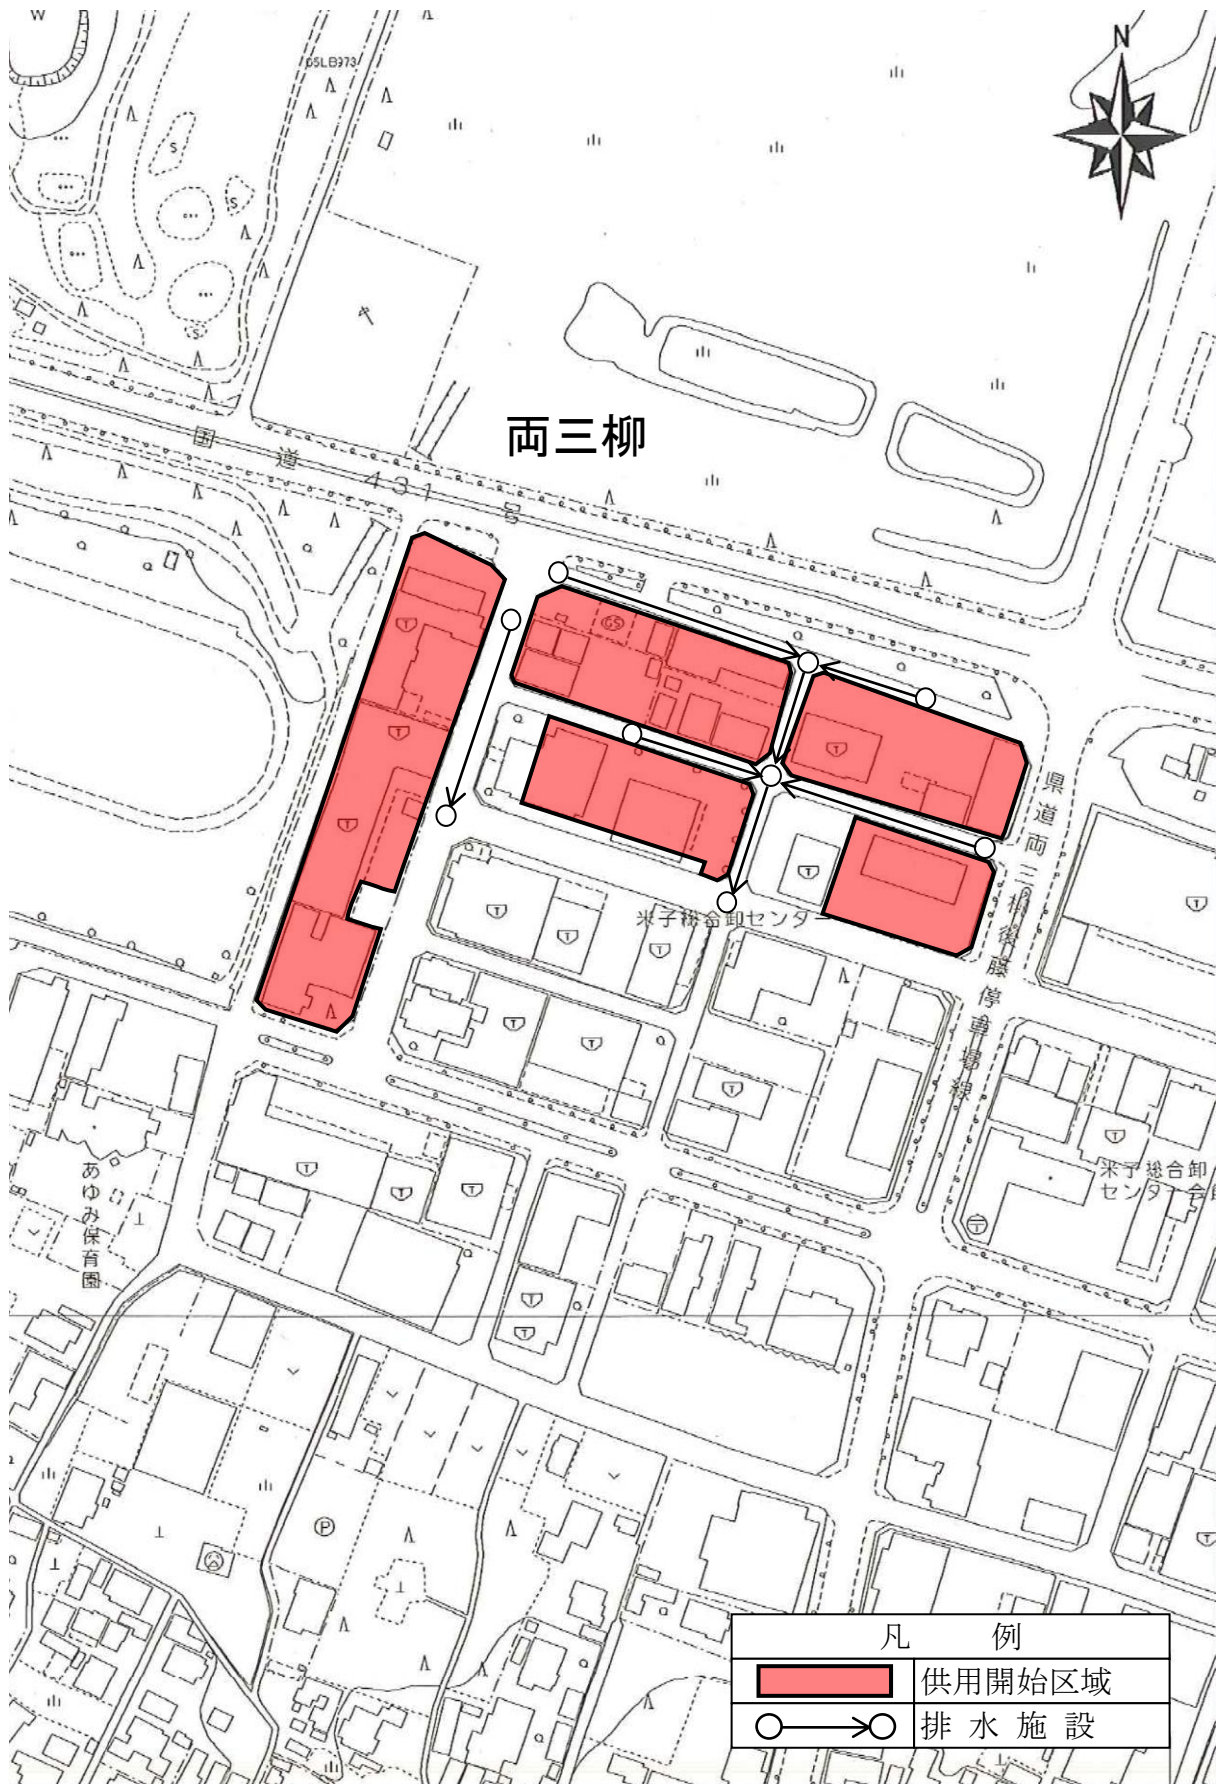

両三柳地内

位置図

縮尺 2, 500分の1

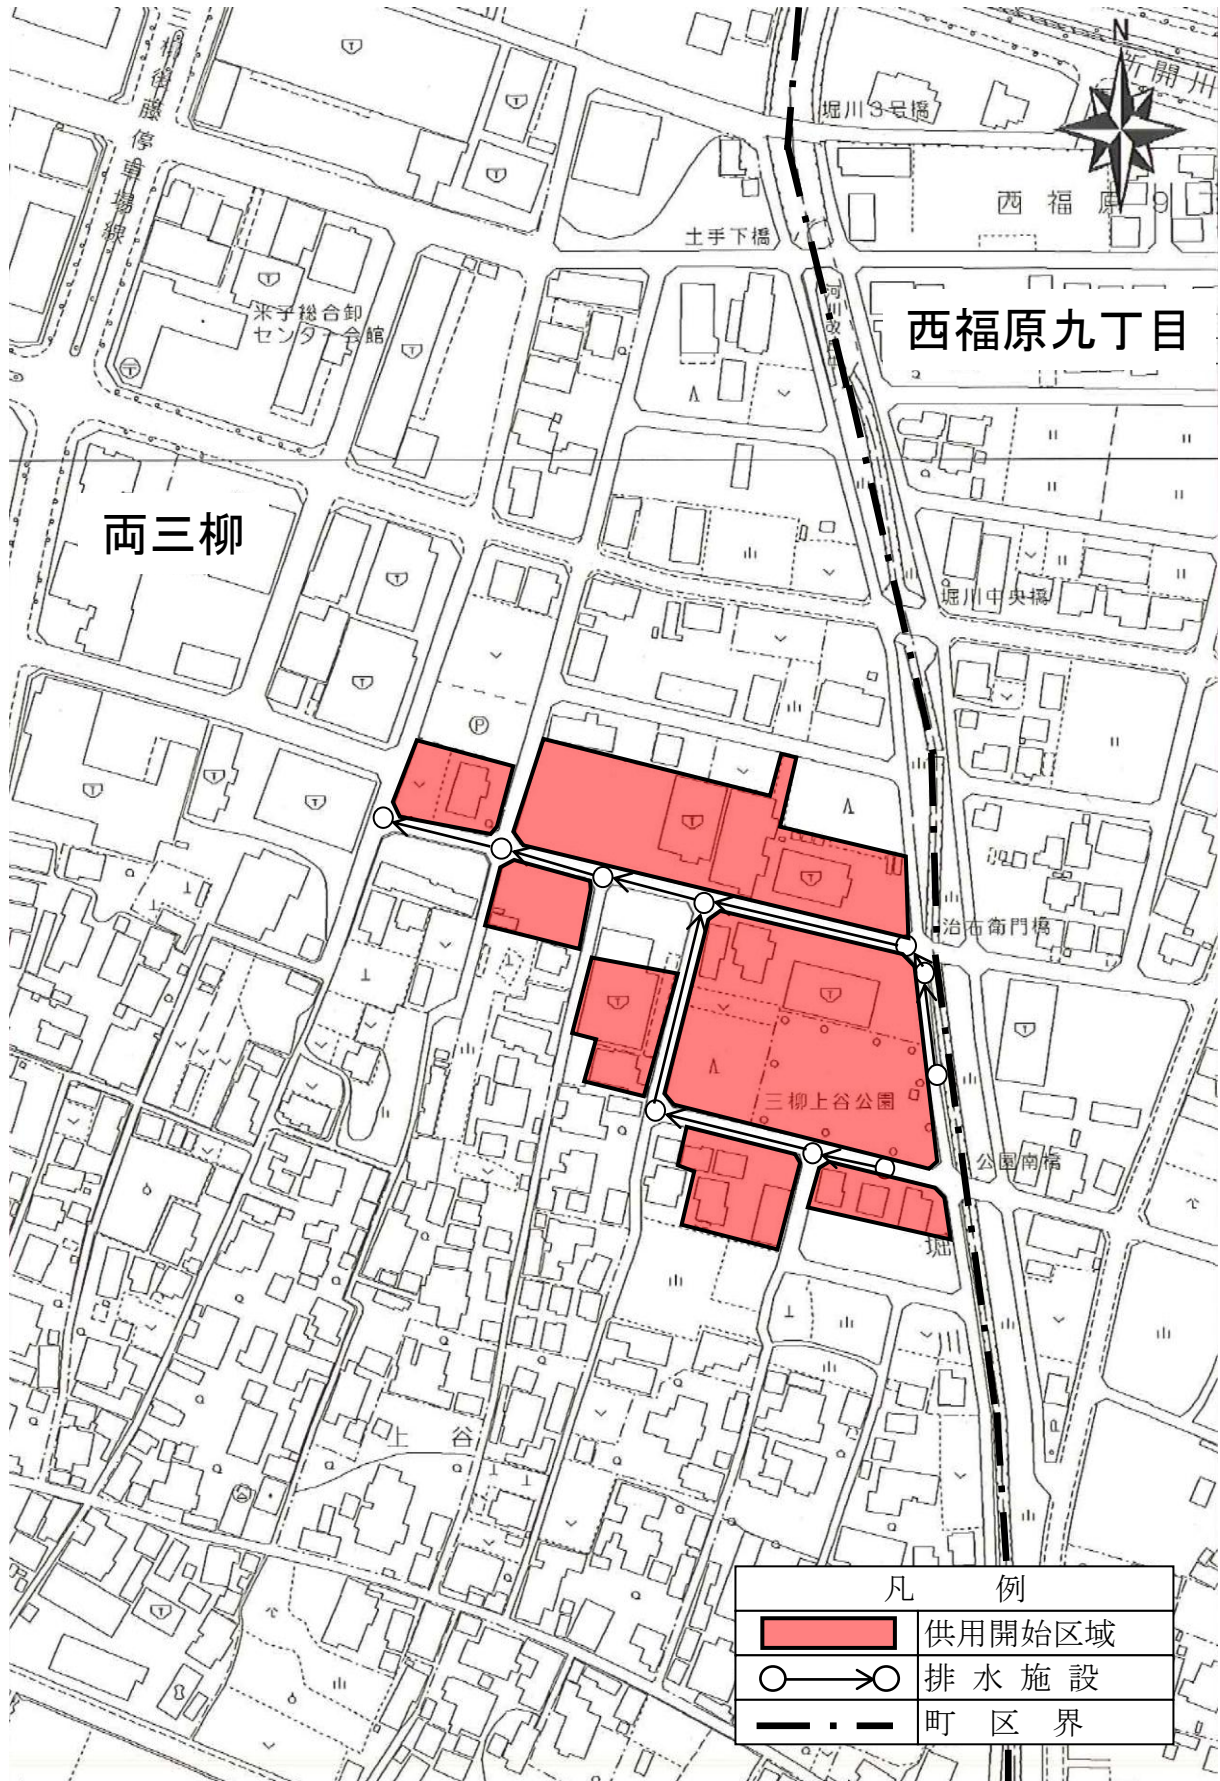


凡 例	
	供用開始区域
	排水施設
	町区界

両三柳地内

位 管 図

縮尺 2, 500分の1

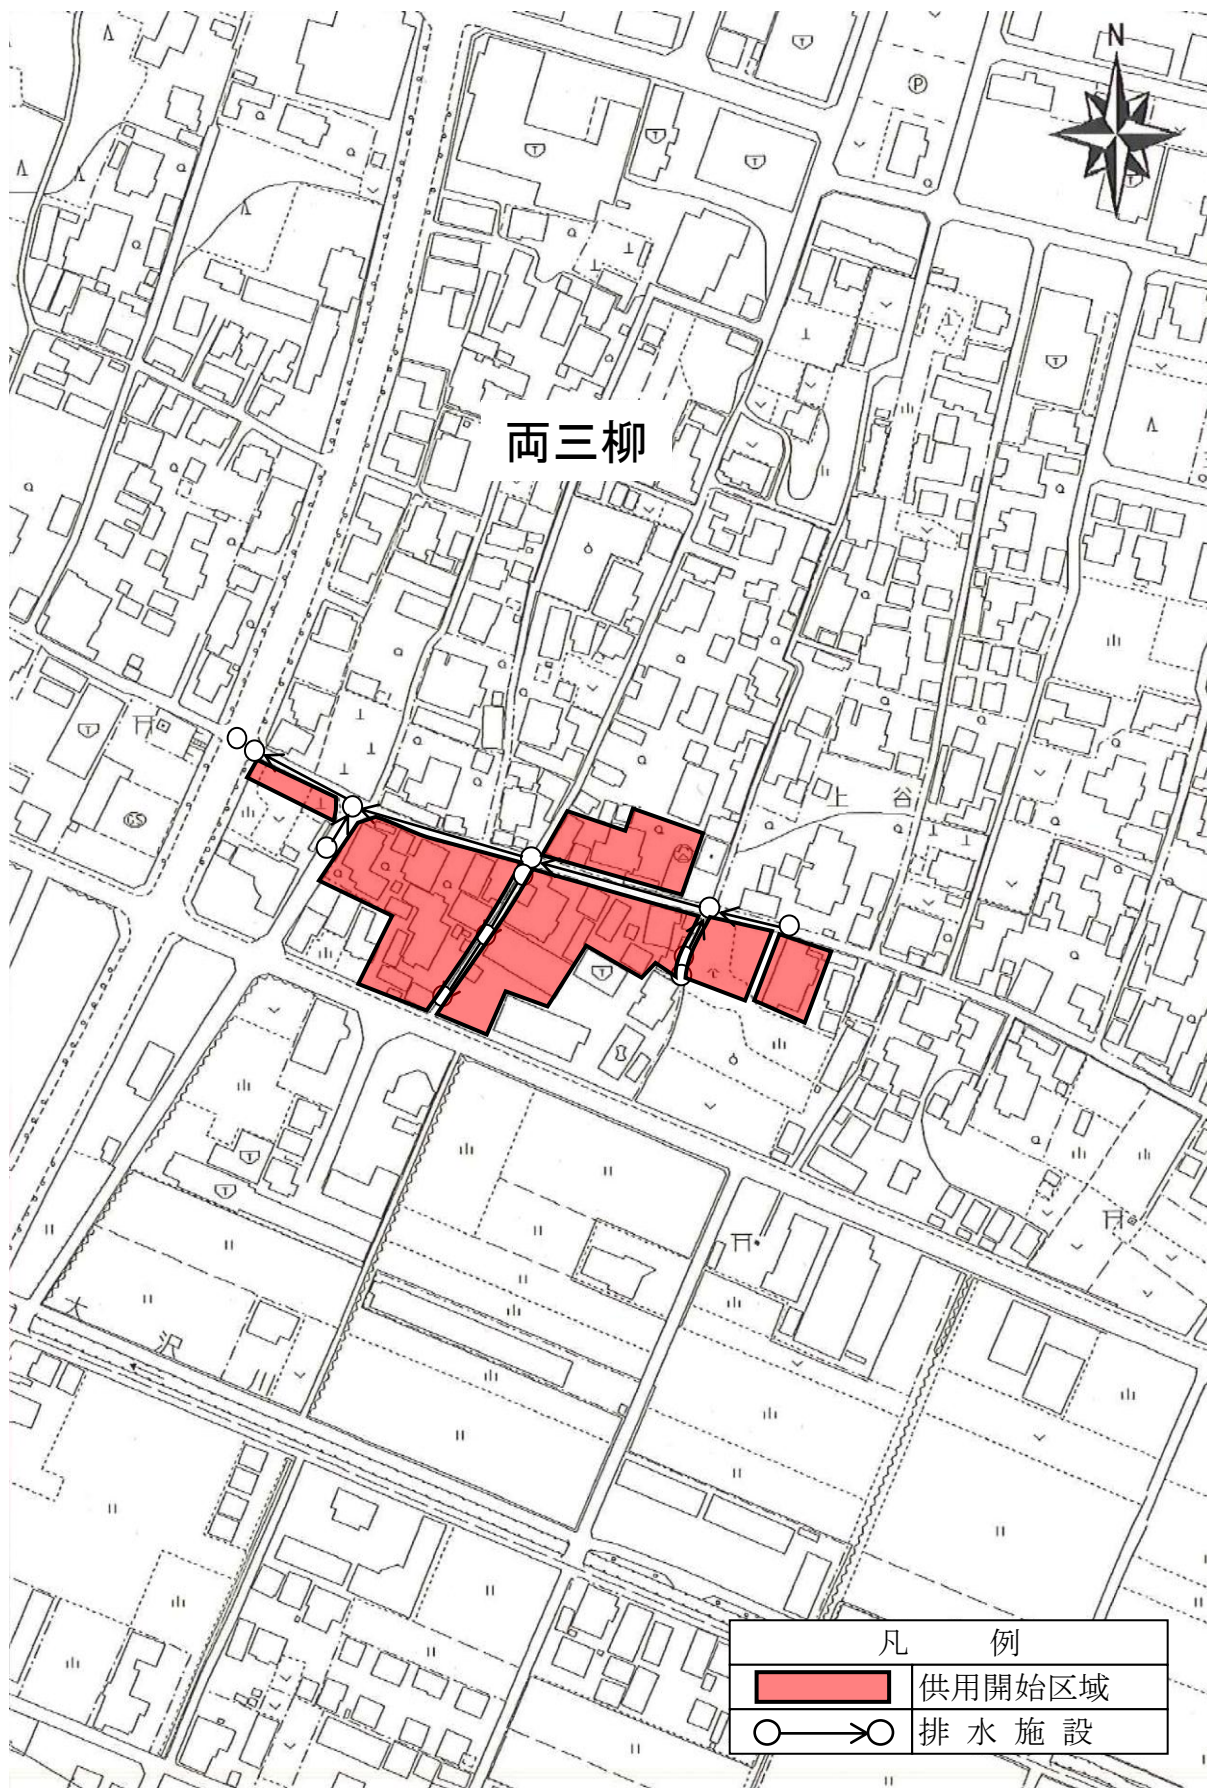

両三柳地内