


位置図


縮尺2, 500分の1

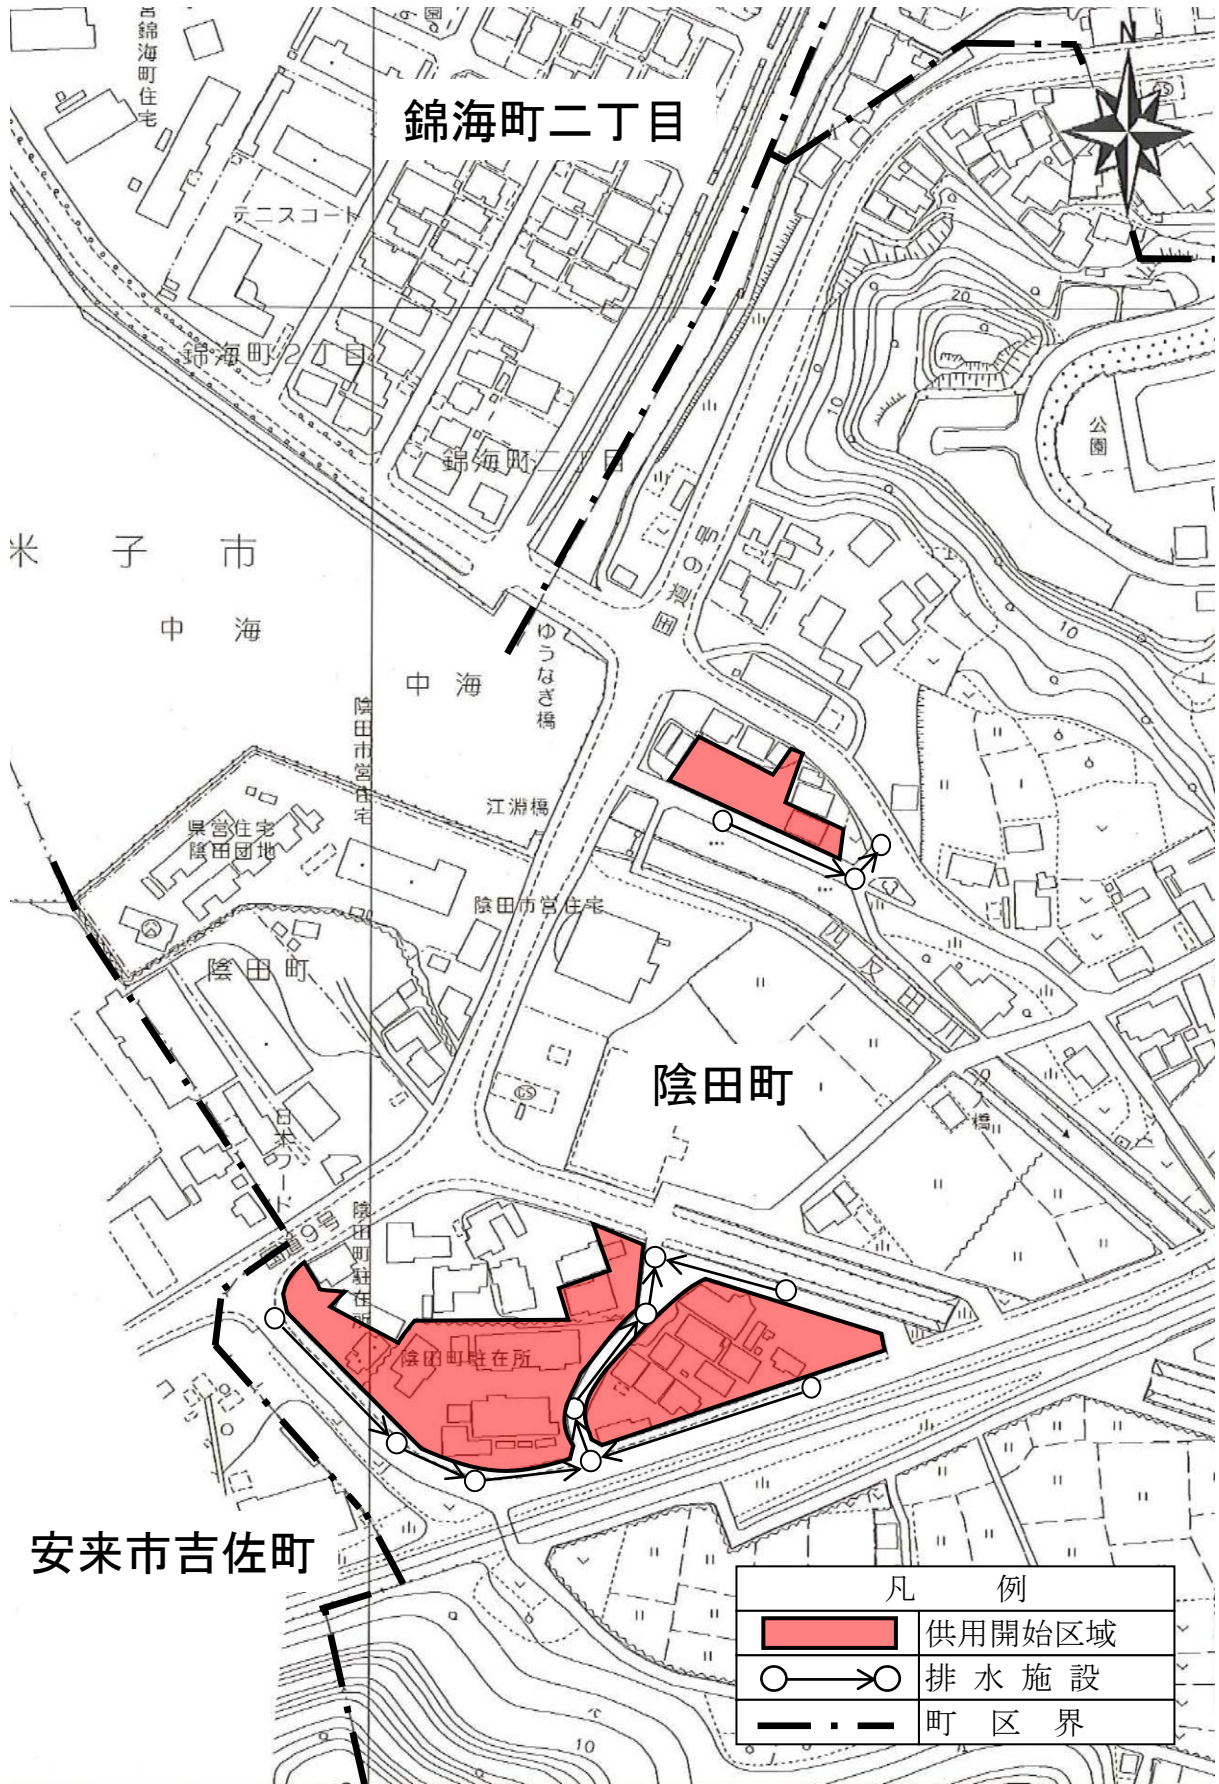

陰田町地内

位置図

縮尺2, 500分の1

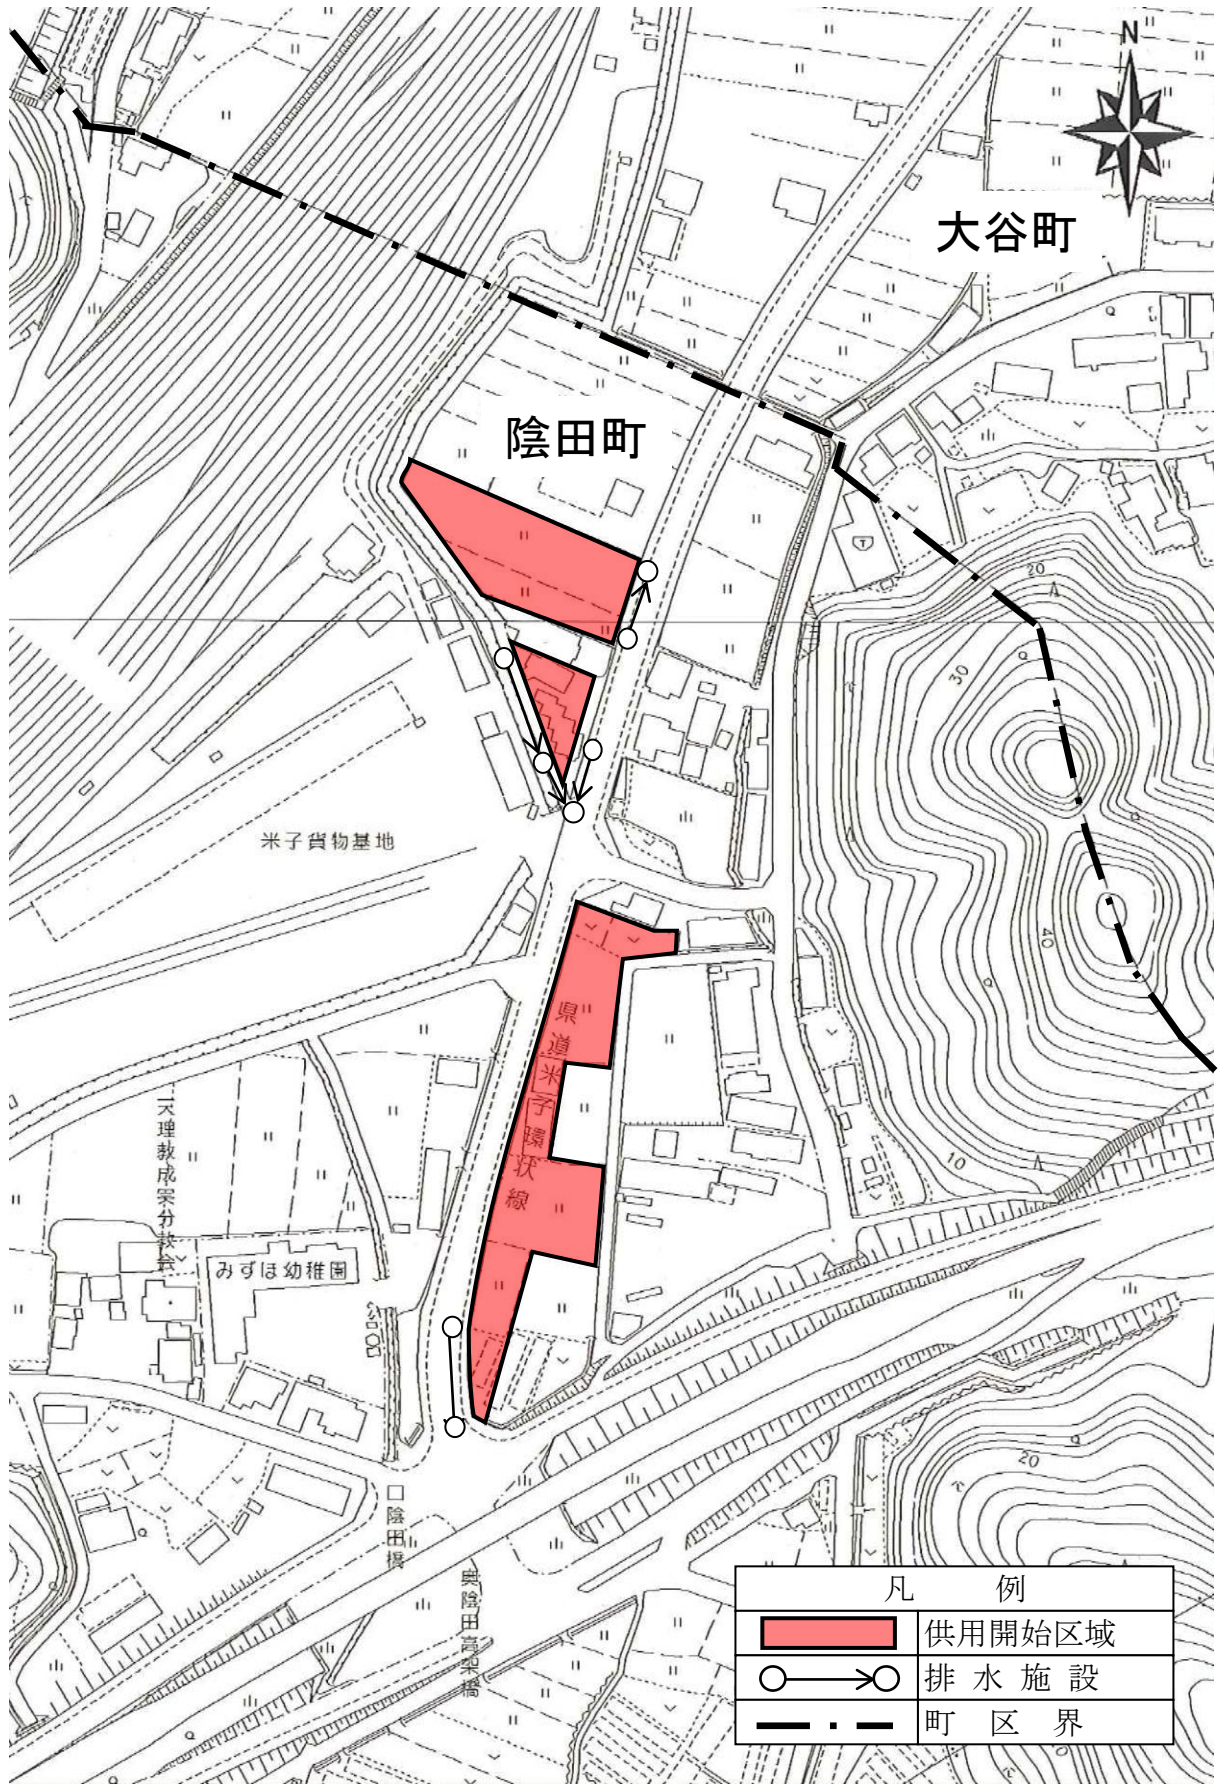

陰田町地内