


# 位置図

縮尺 2, 500分の1

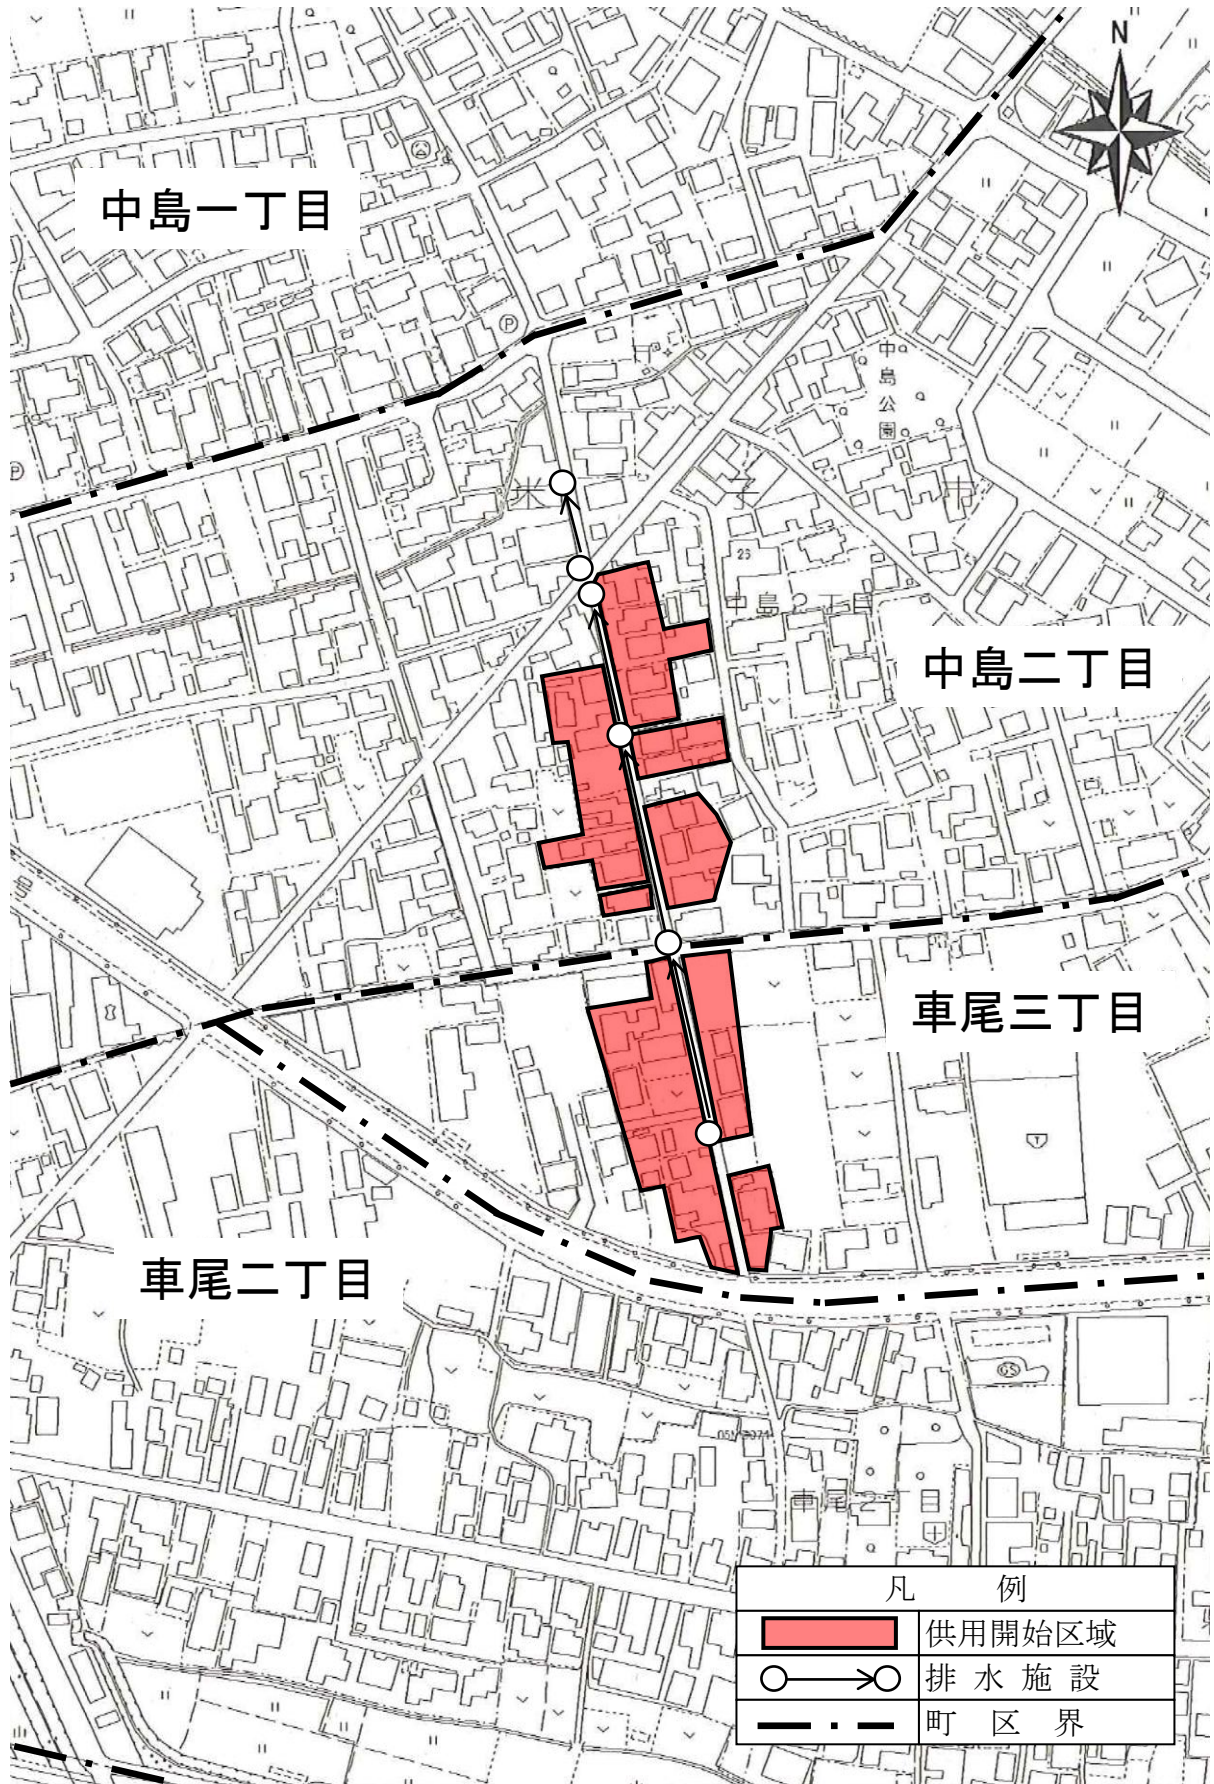

中島二丁目、車尾三丁目地内