


位置図

縮尺 2, 500分の1

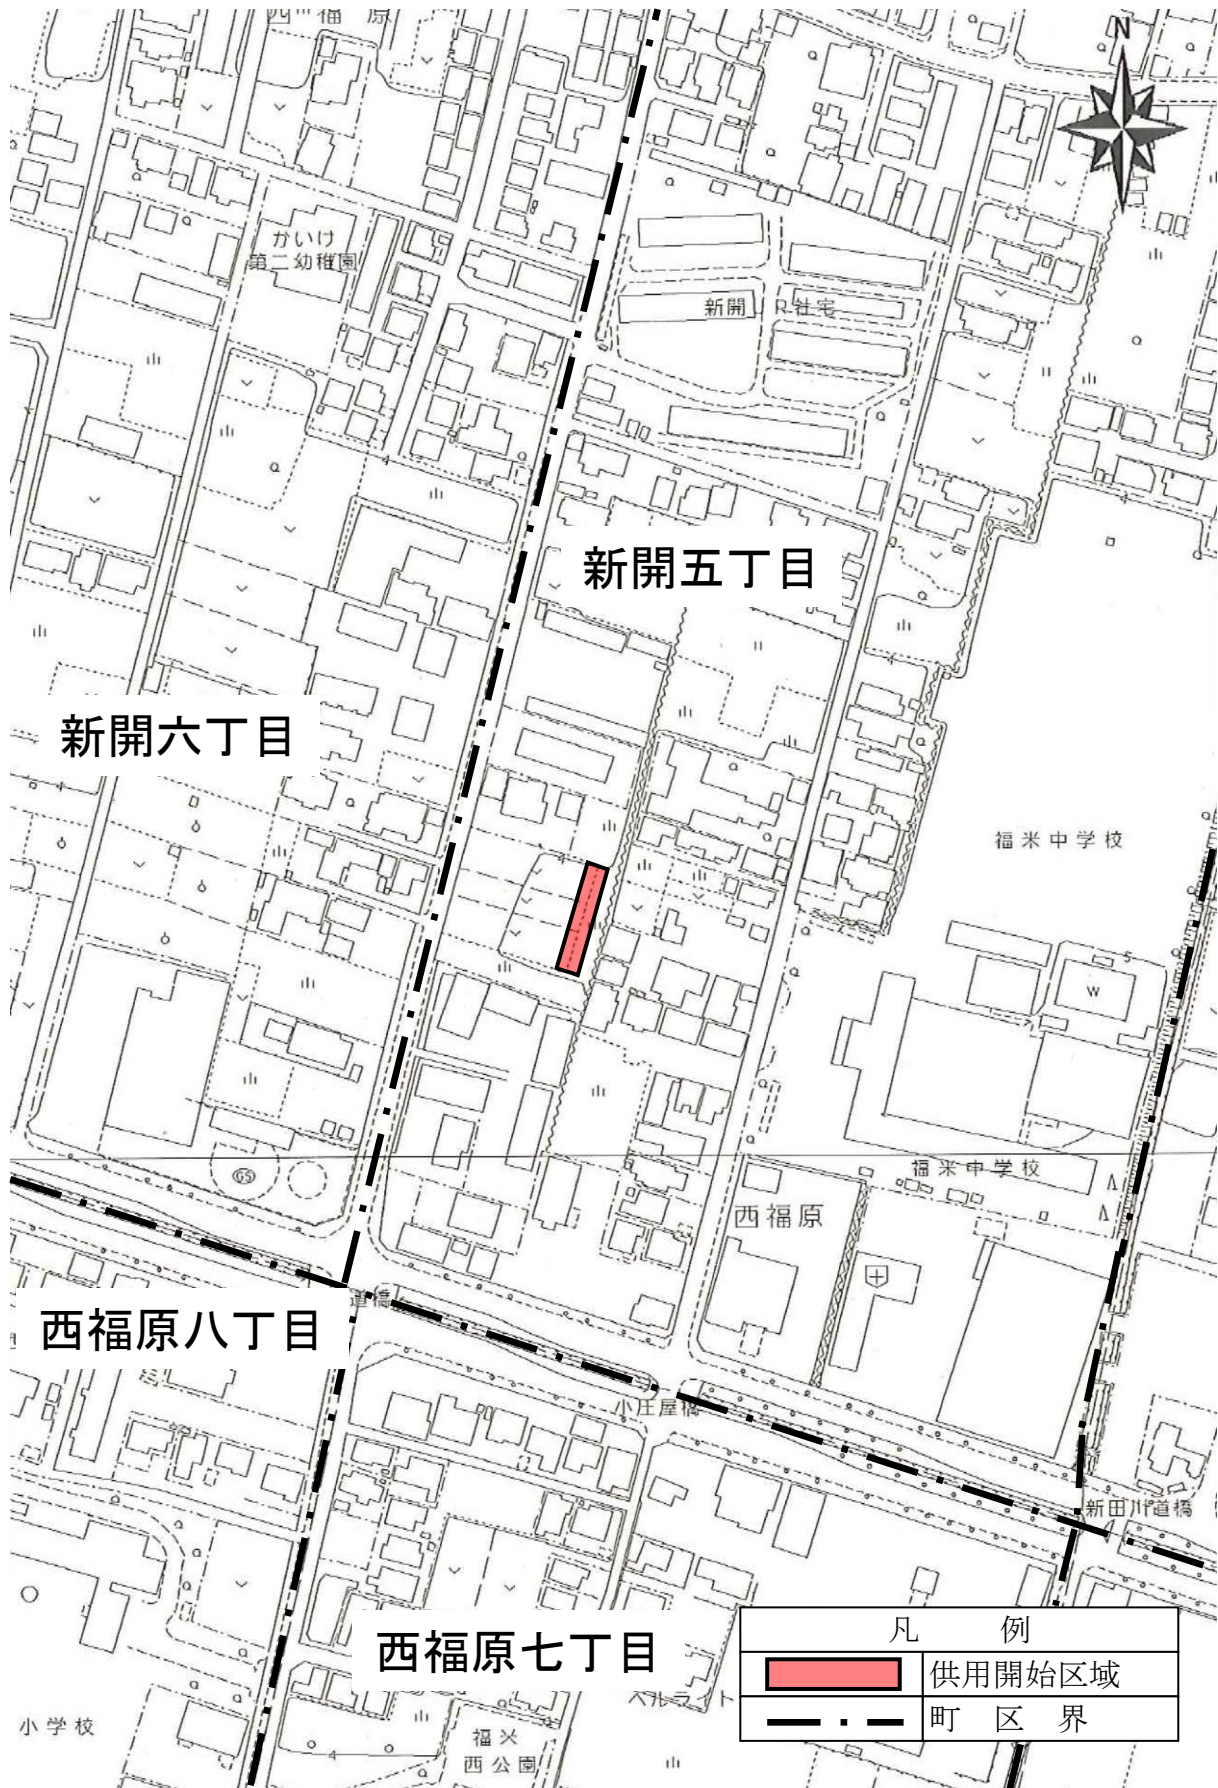

新開五丁目地内