


位置図

縮尺 2, 500分の1

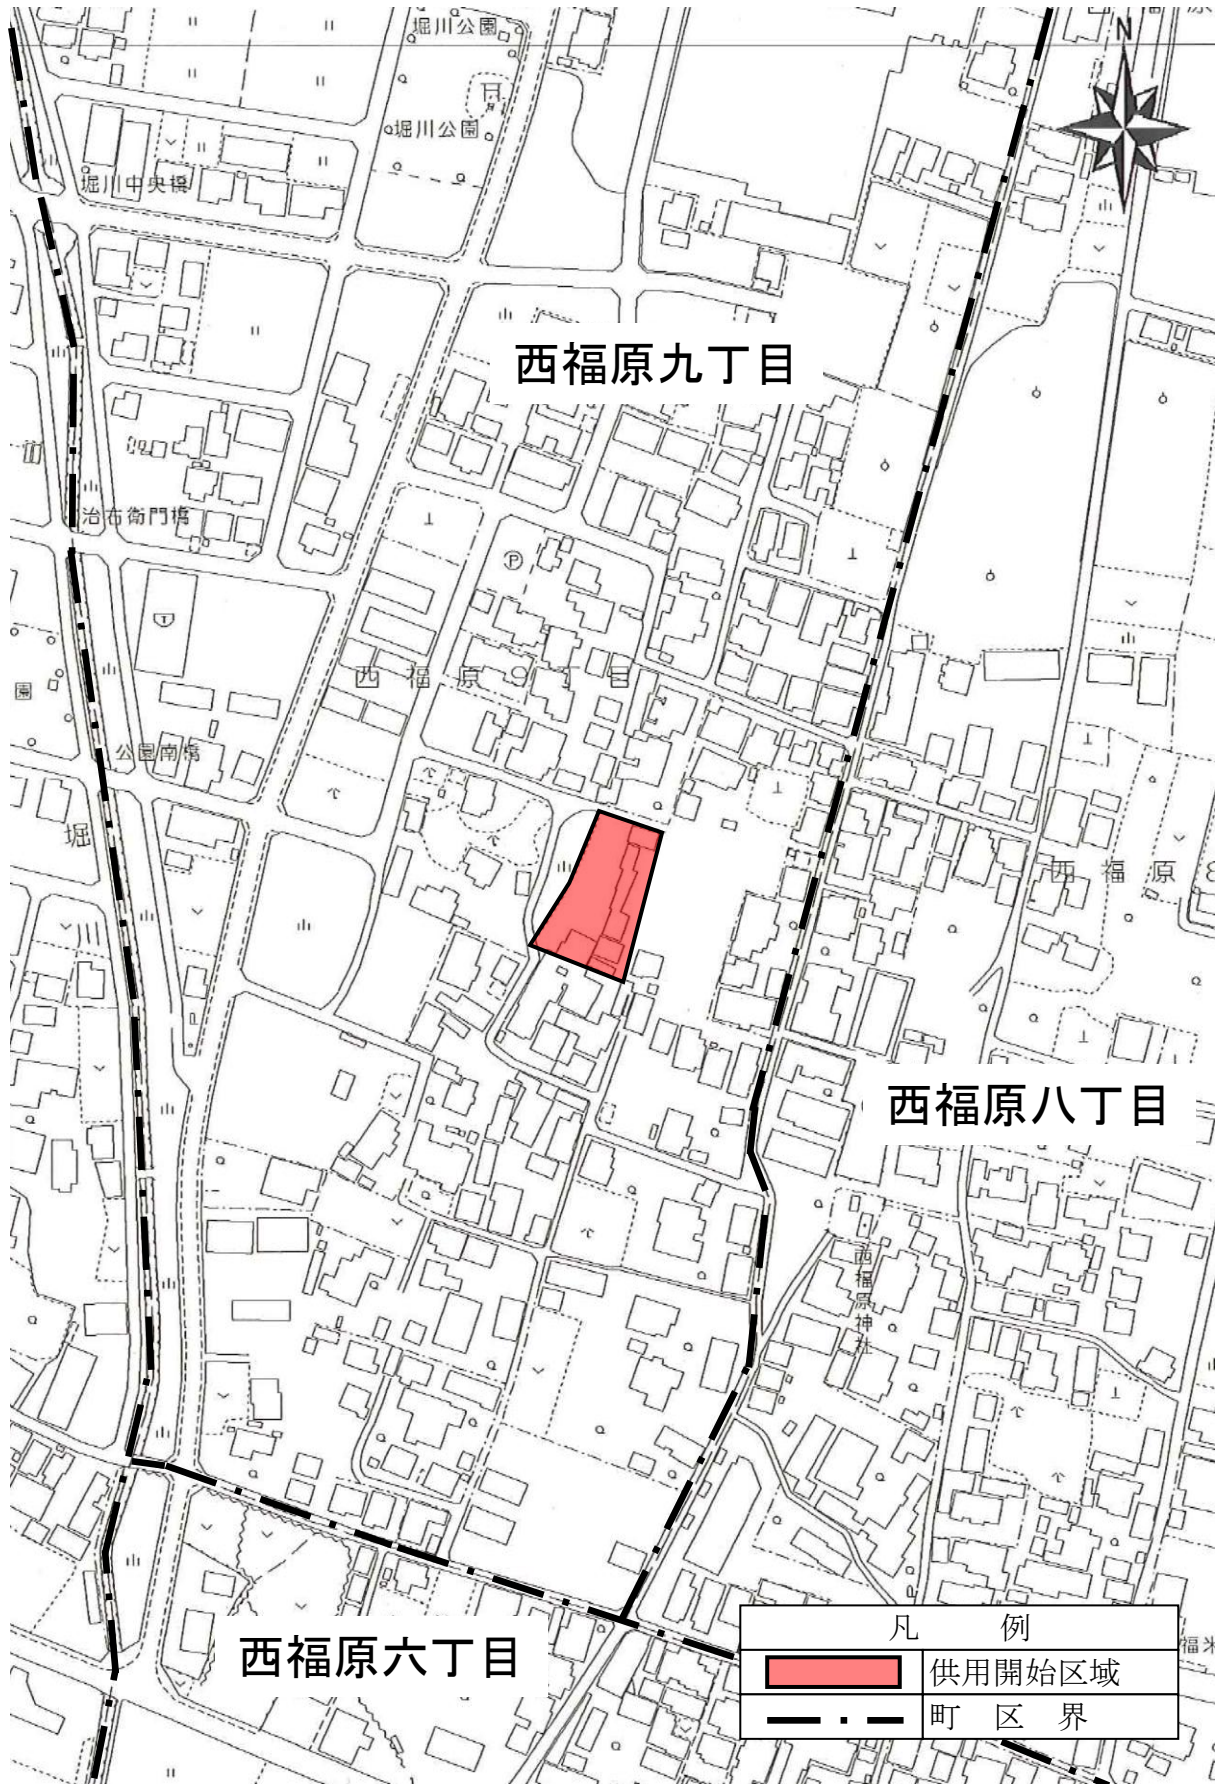

西福原九丁目地内