


位置図

縮尺2, 500分の1

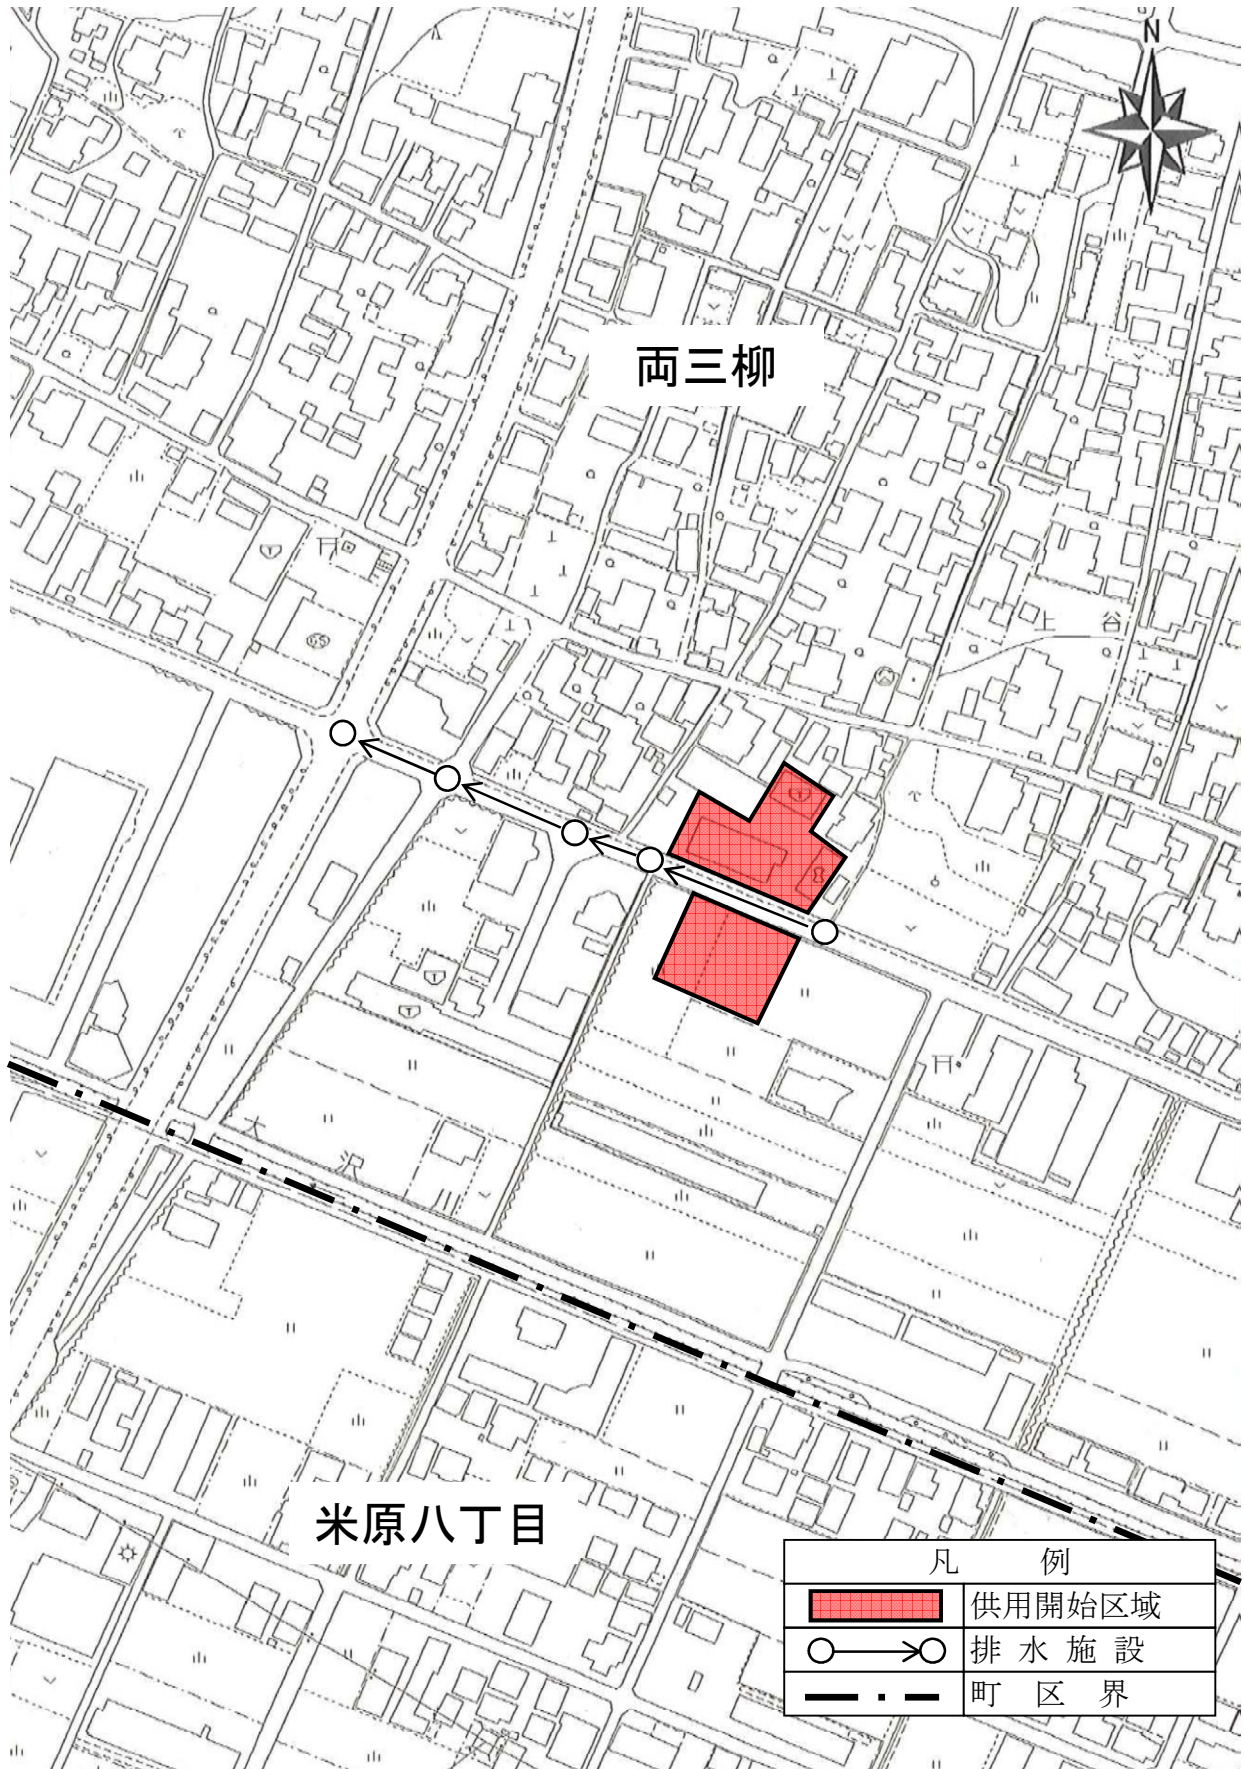

両三柳地内