


位置図

縮尺2, 500分の1

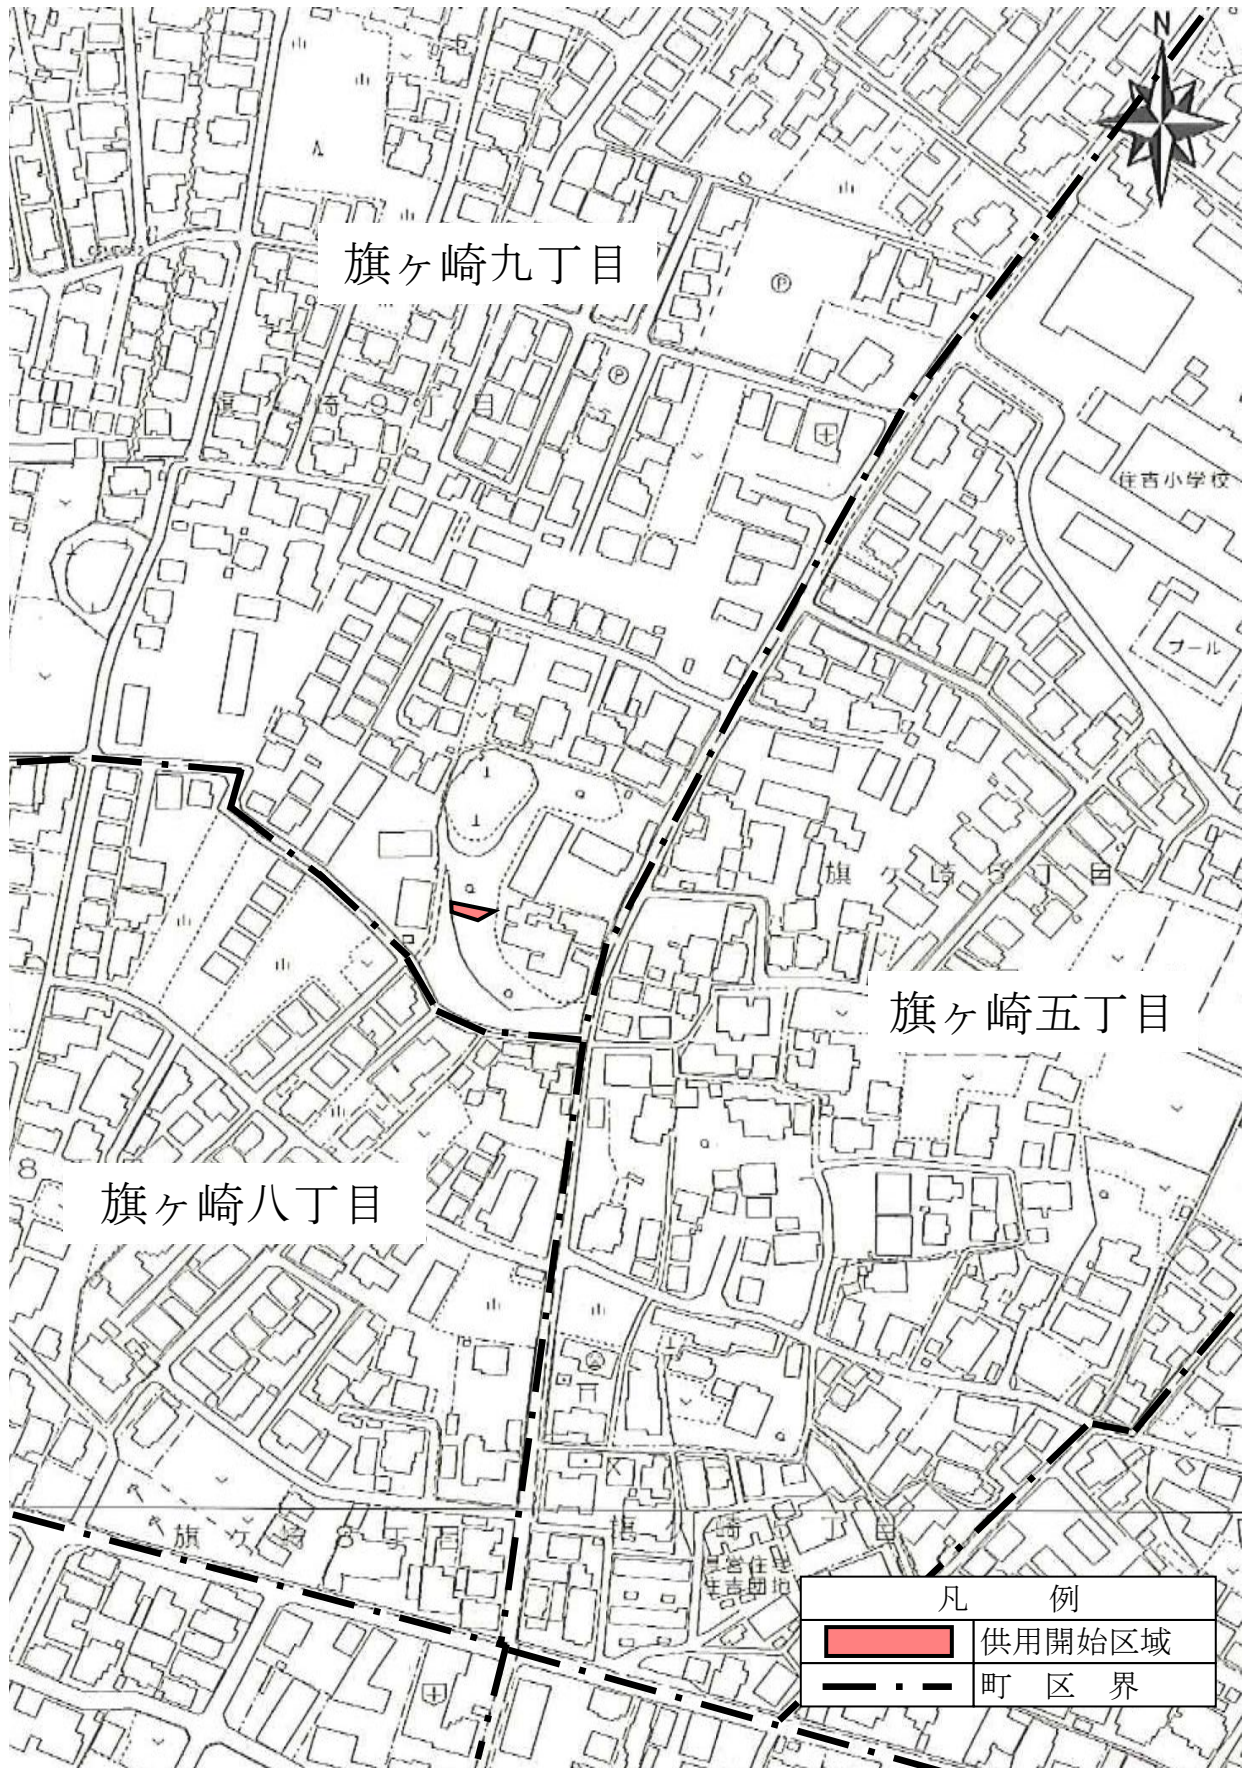

旗ヶ崎九丁目地内