


位置図

縮尺 2,500分の1

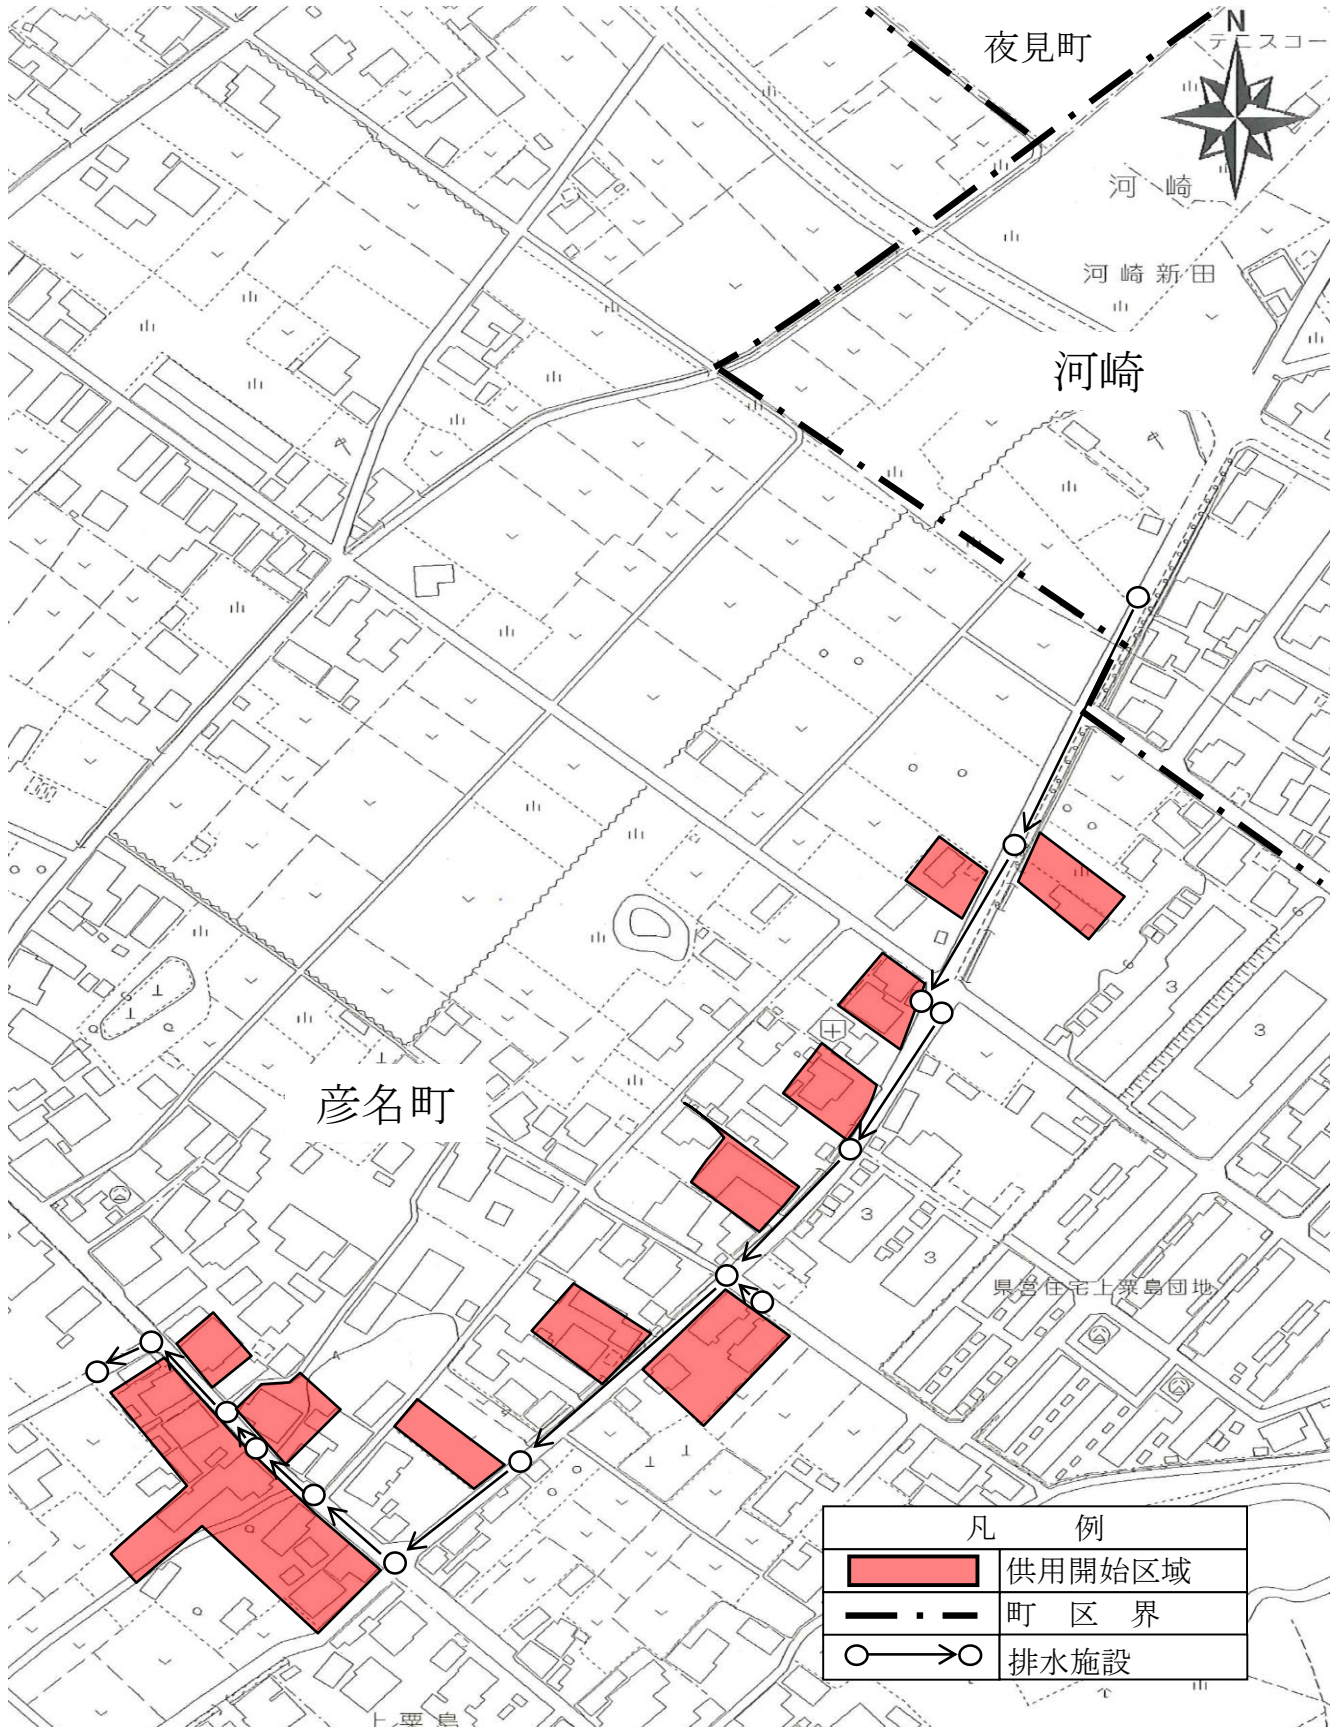

彦名町枝線その26工事