


# 位置図

縮尺2,500分の1

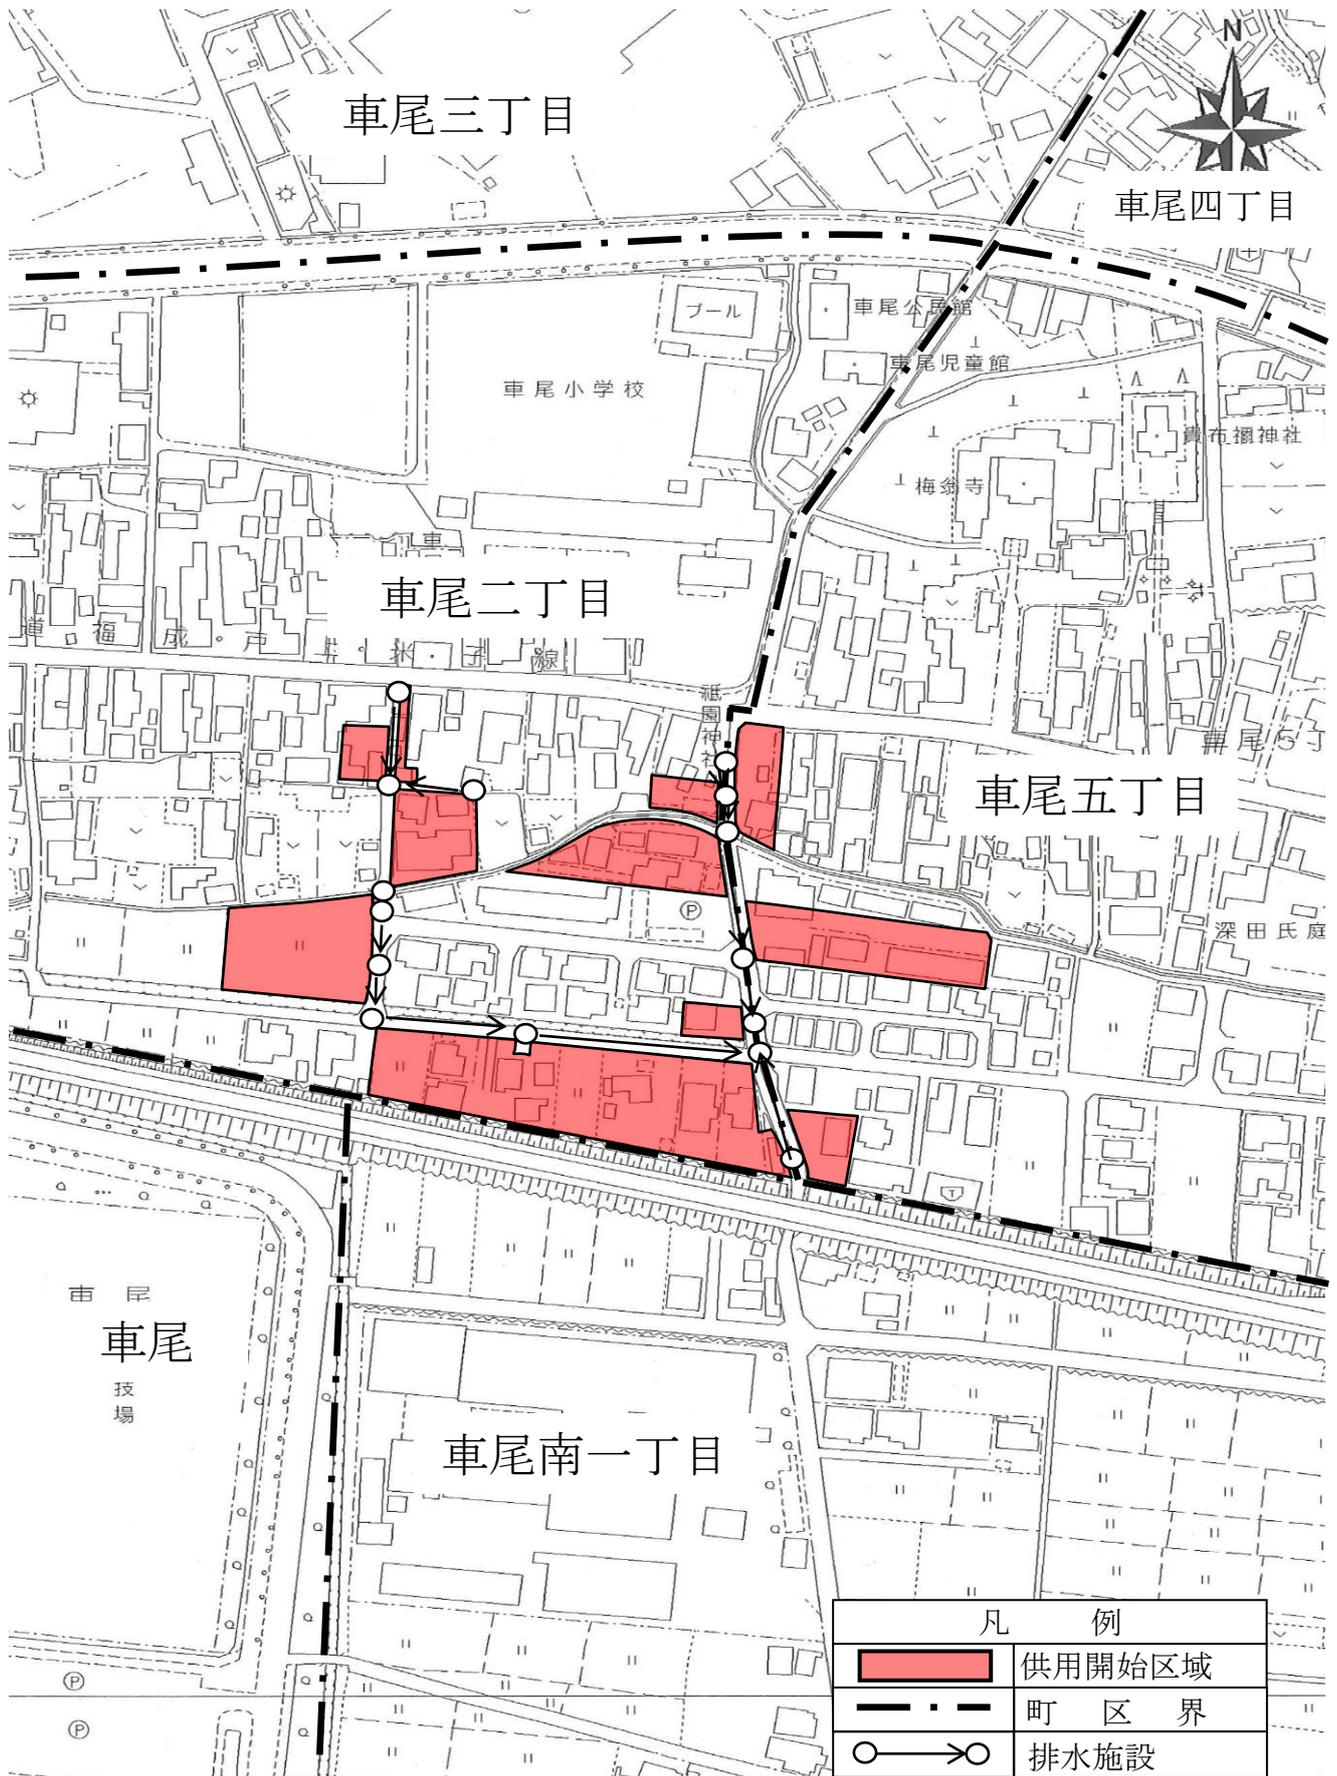

車尾二丁目、五丁目枝線工事