


位置図

縮尺2,500分の1

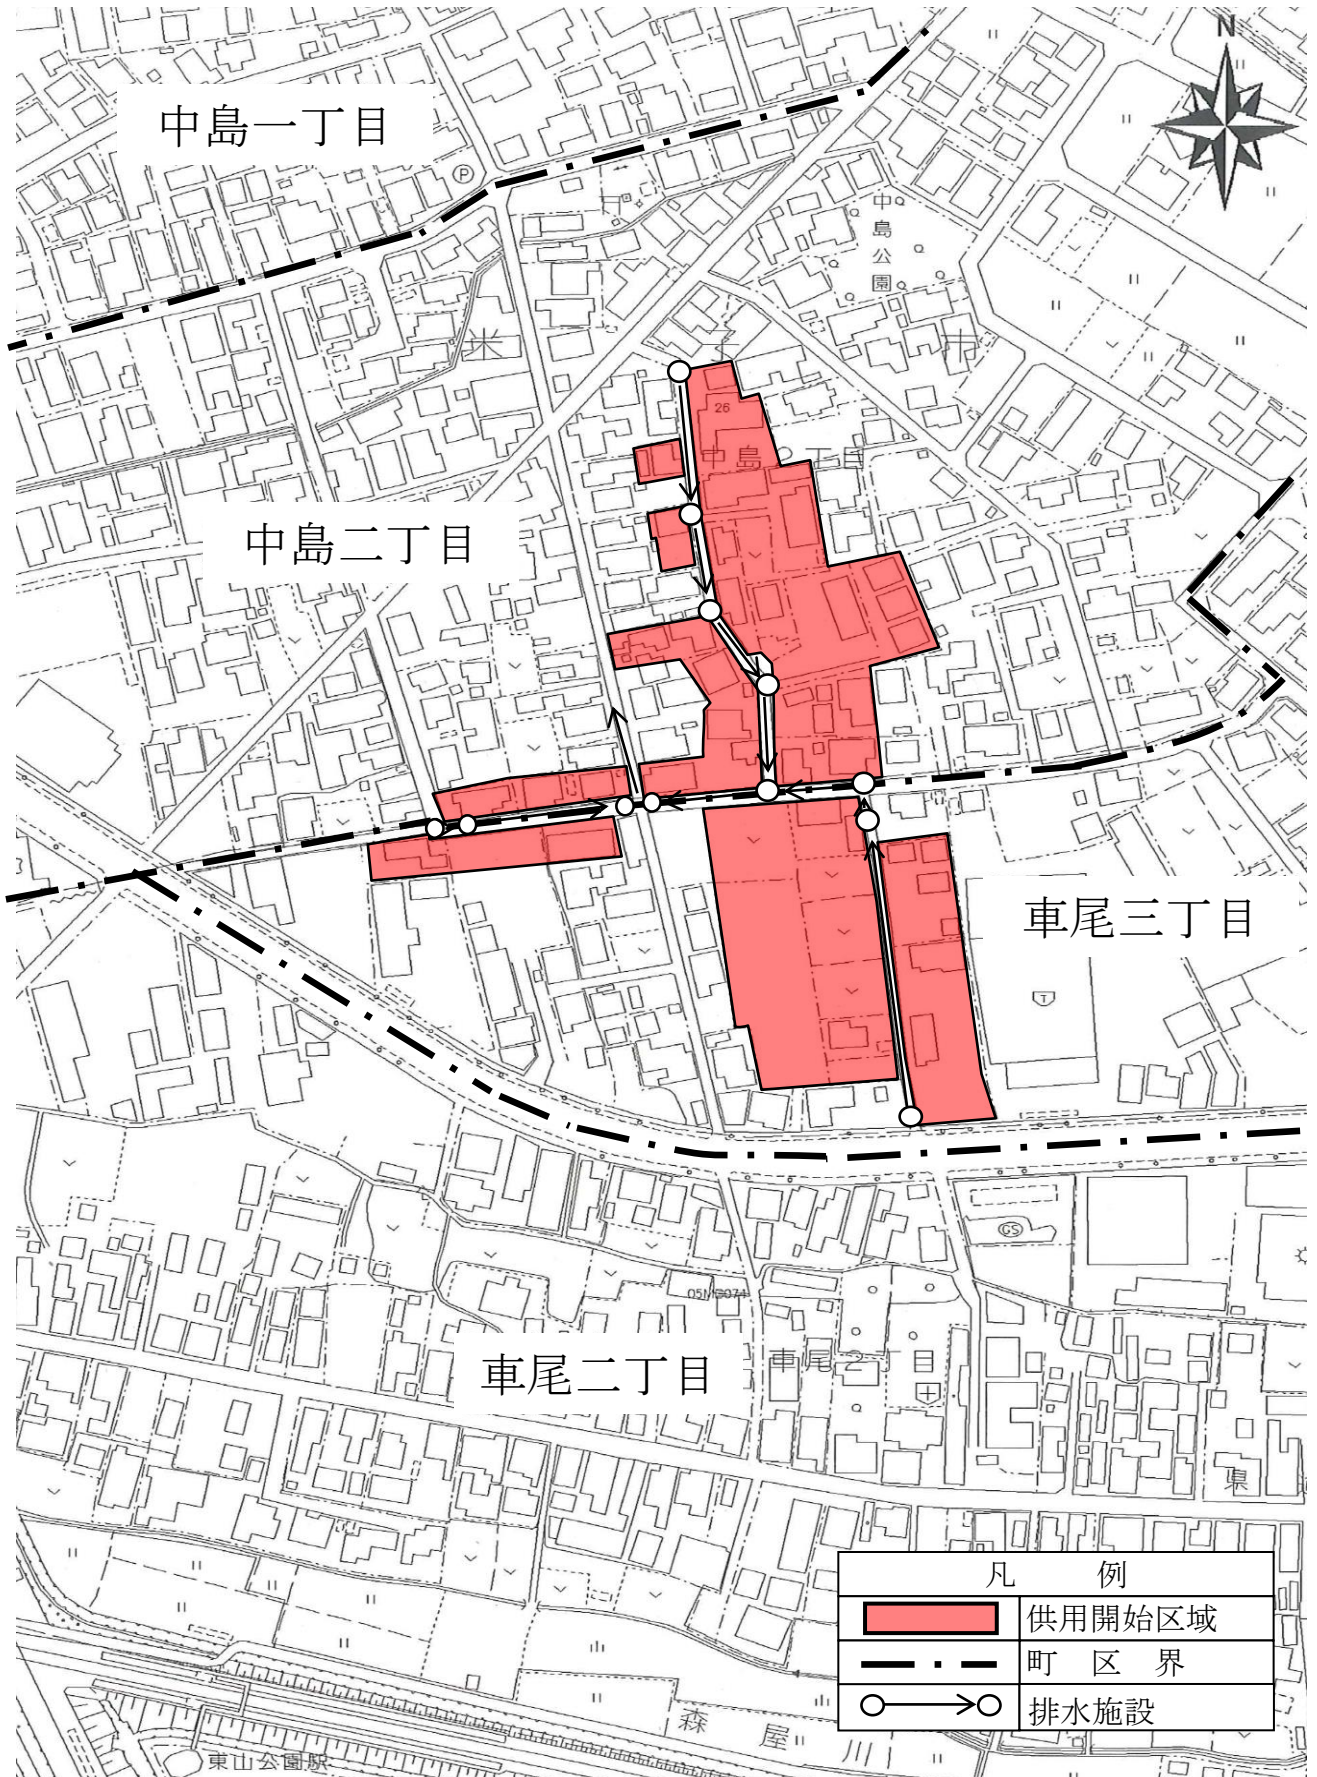

中島二丁目枝線その4工事