


位置図

縮尺 2,500分の1

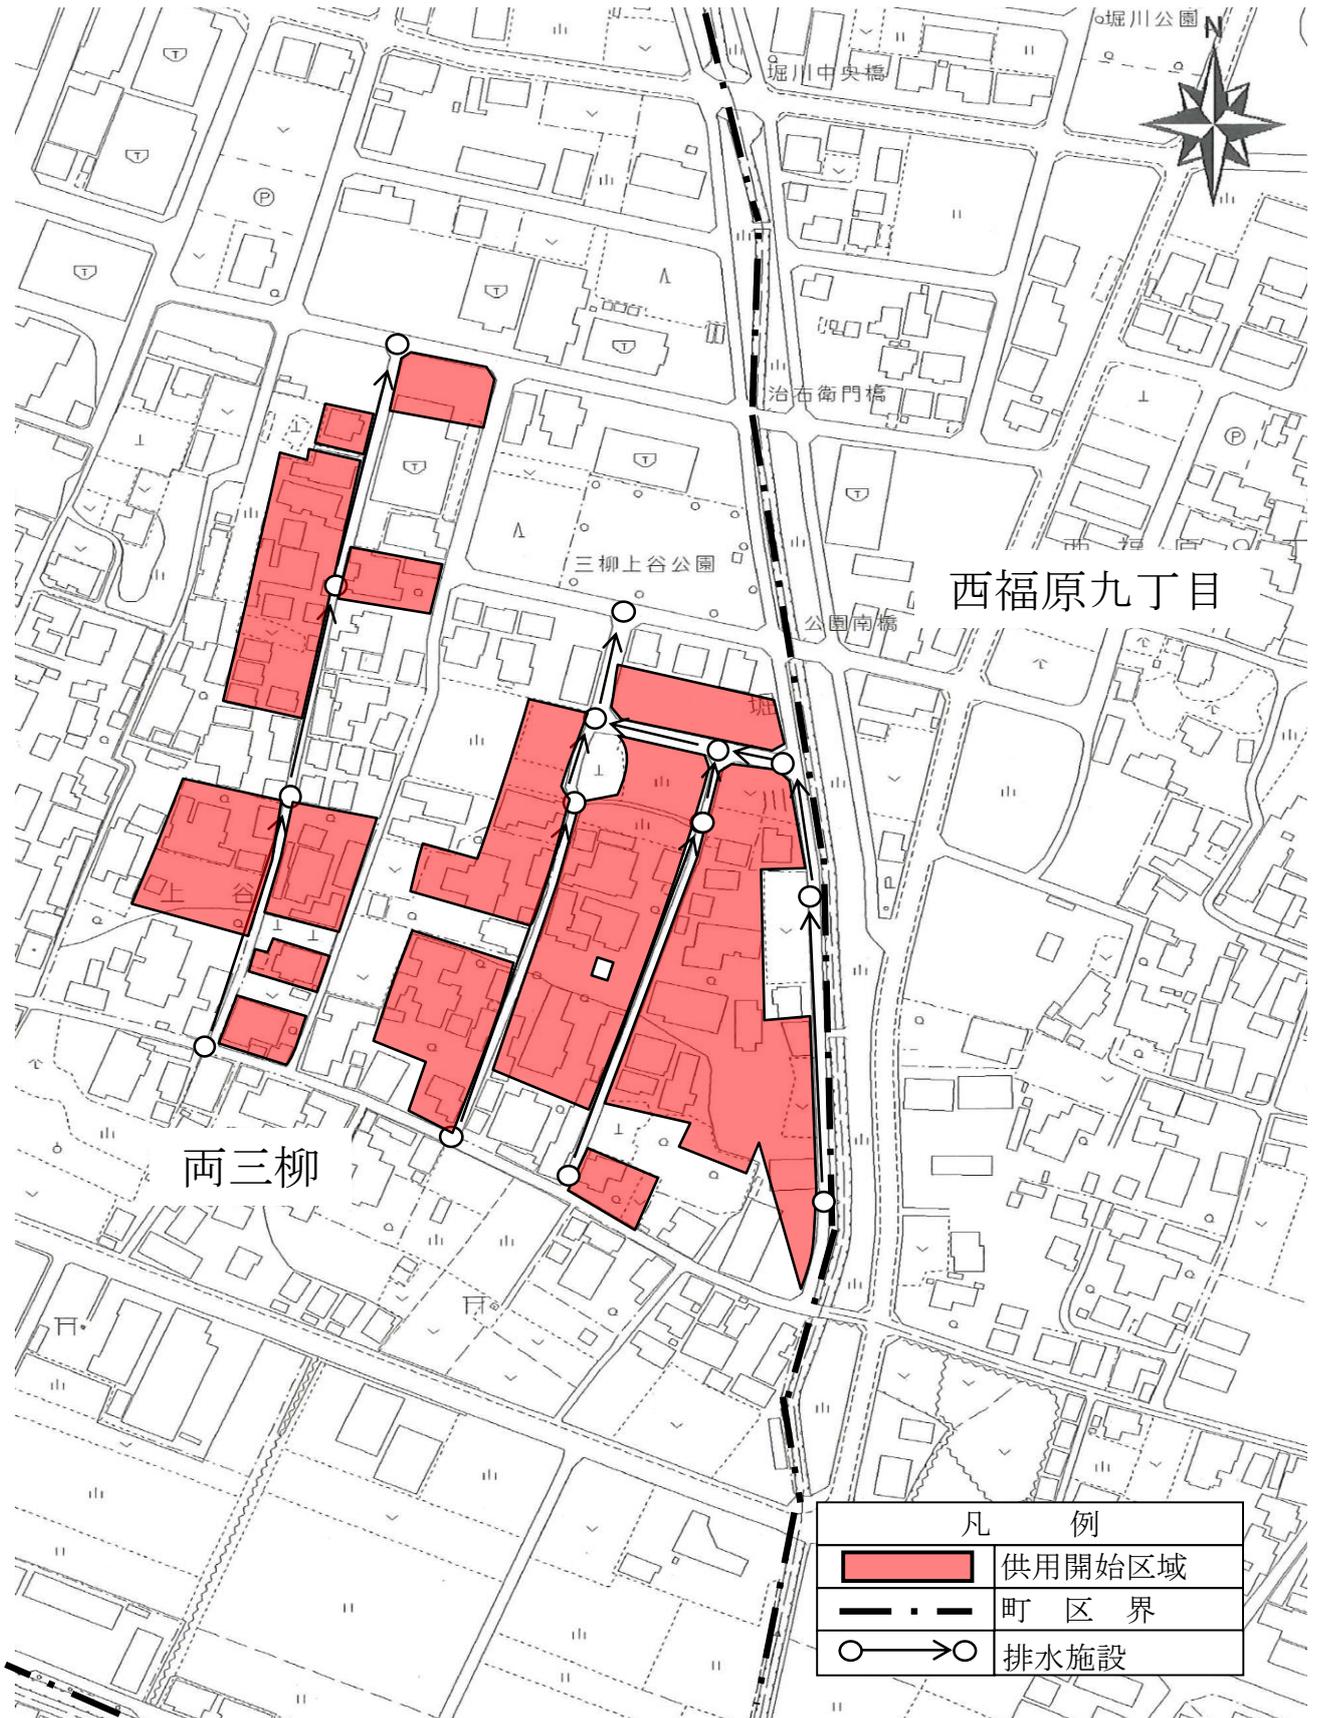

両三柳枝線その36工事
両三柳枝線その37工事