


位置図

縮尺2,500分の1

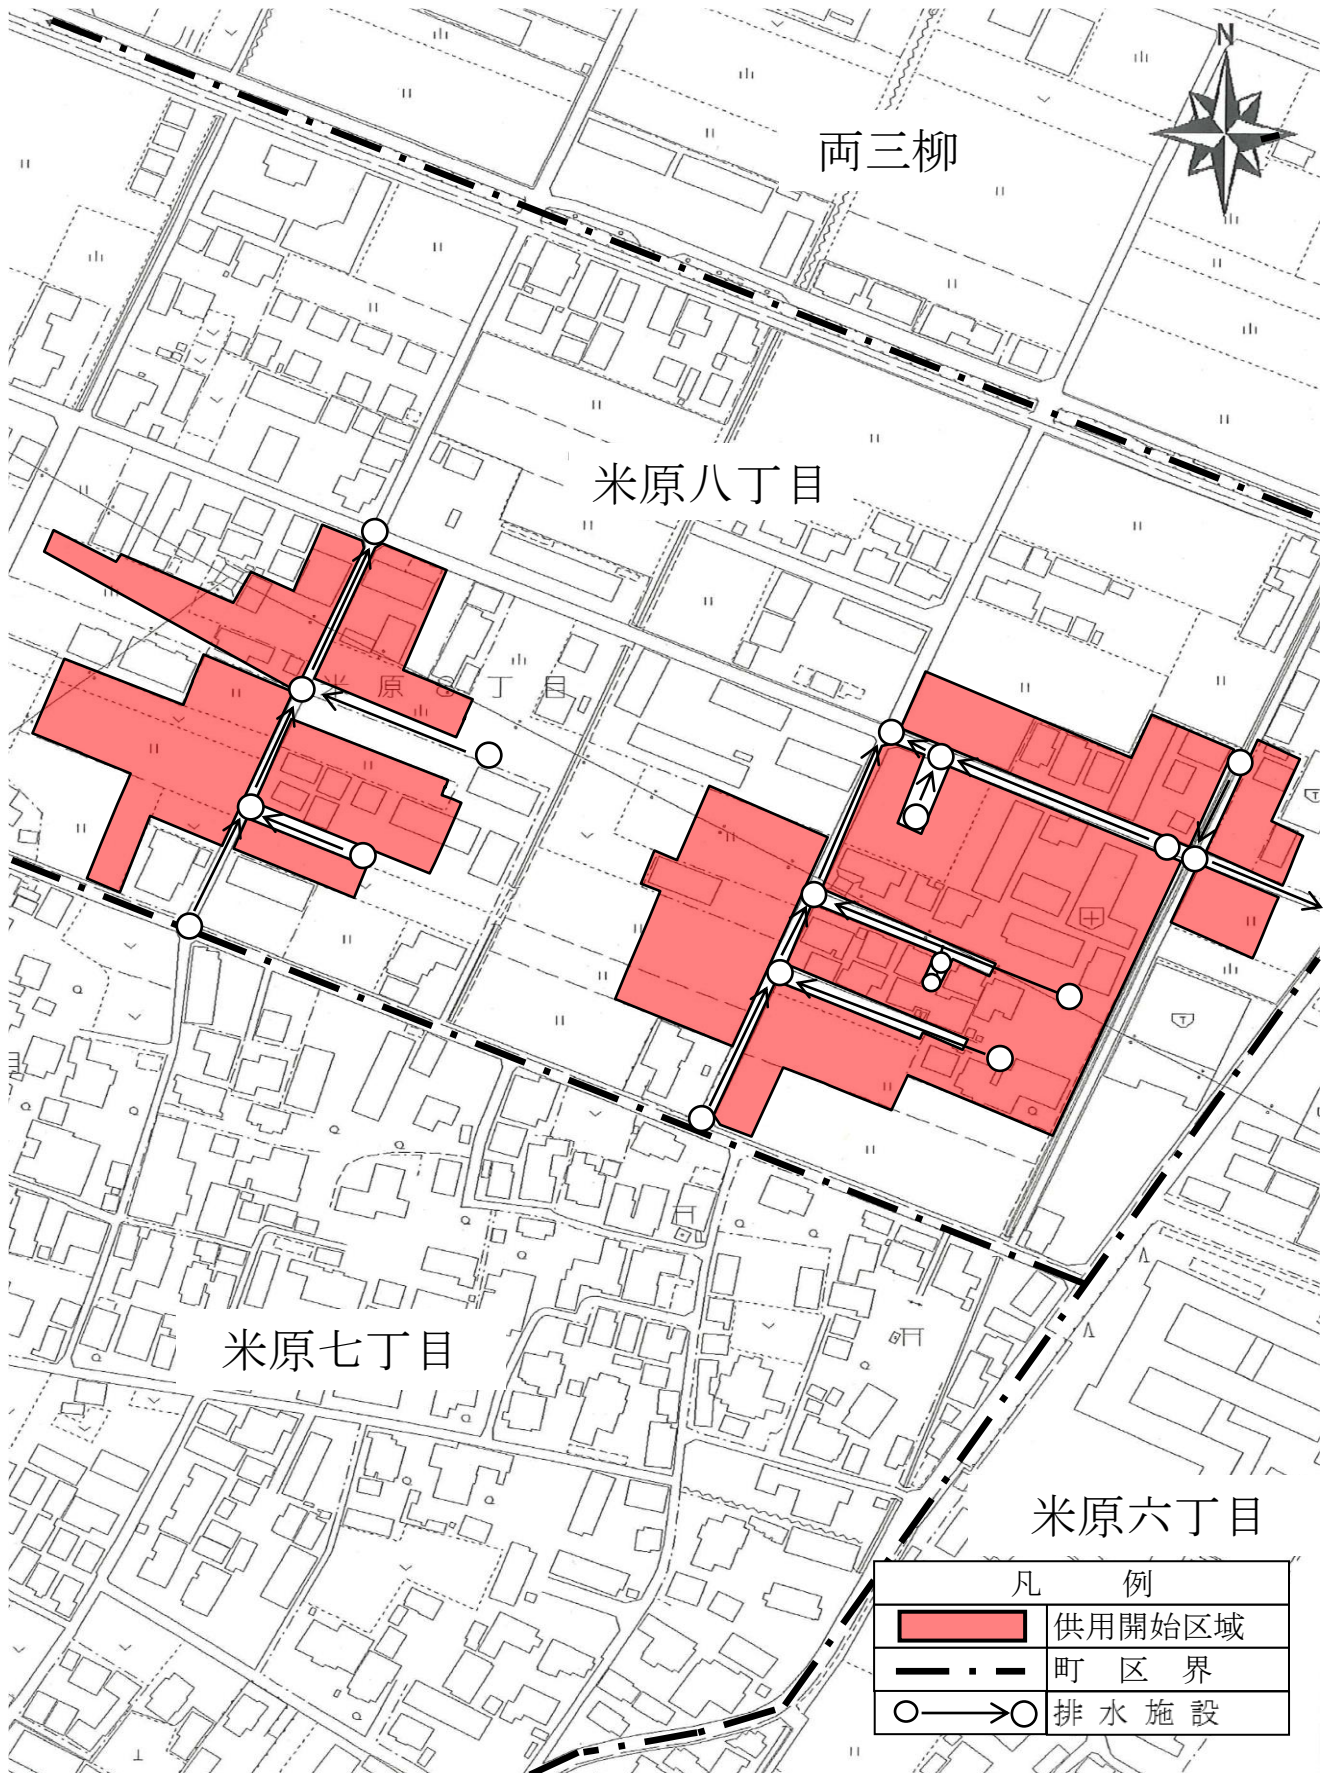

米原八丁目枝線その3工事