


位置図

縮尺2,500分の1

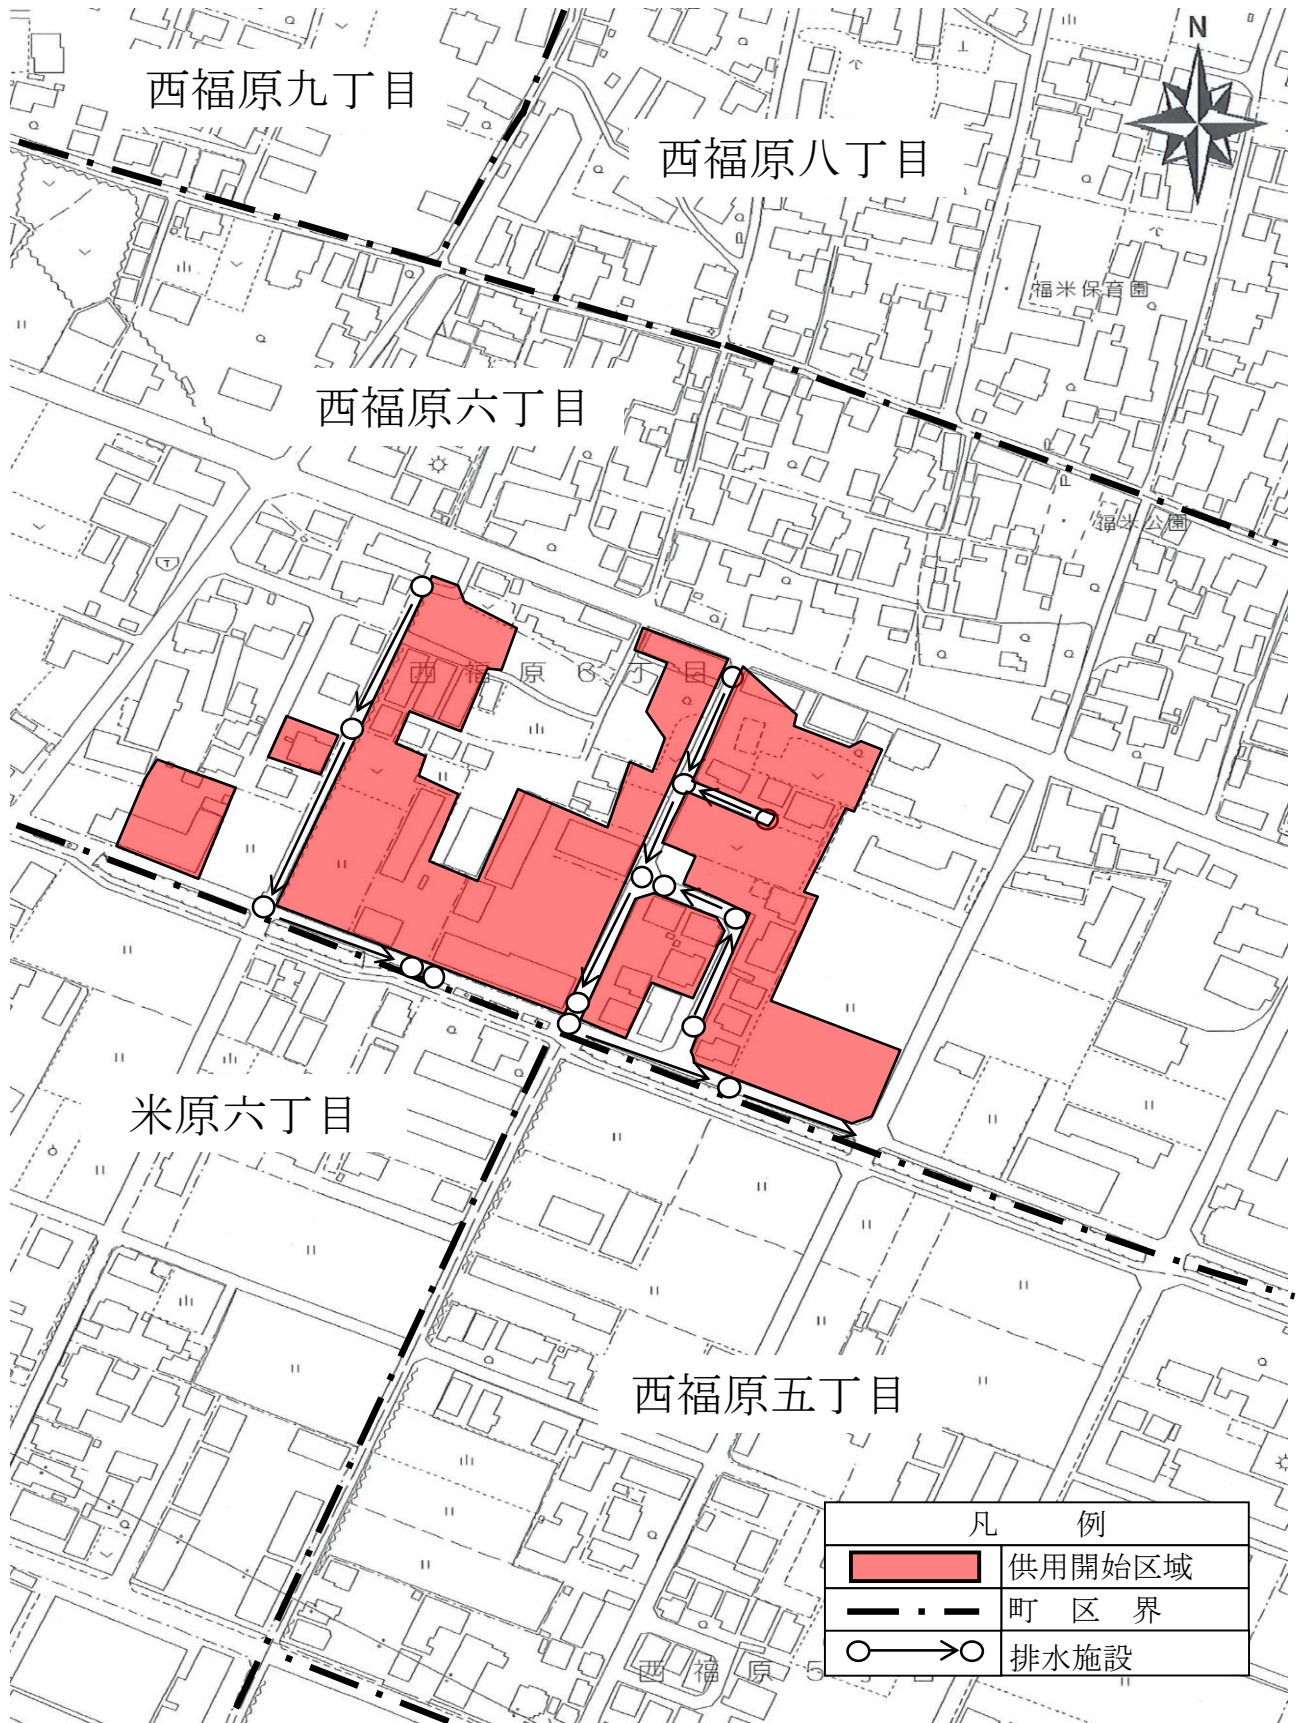

西福原六丁目枝線その6工事