


位置図

縮尺2,500分の1

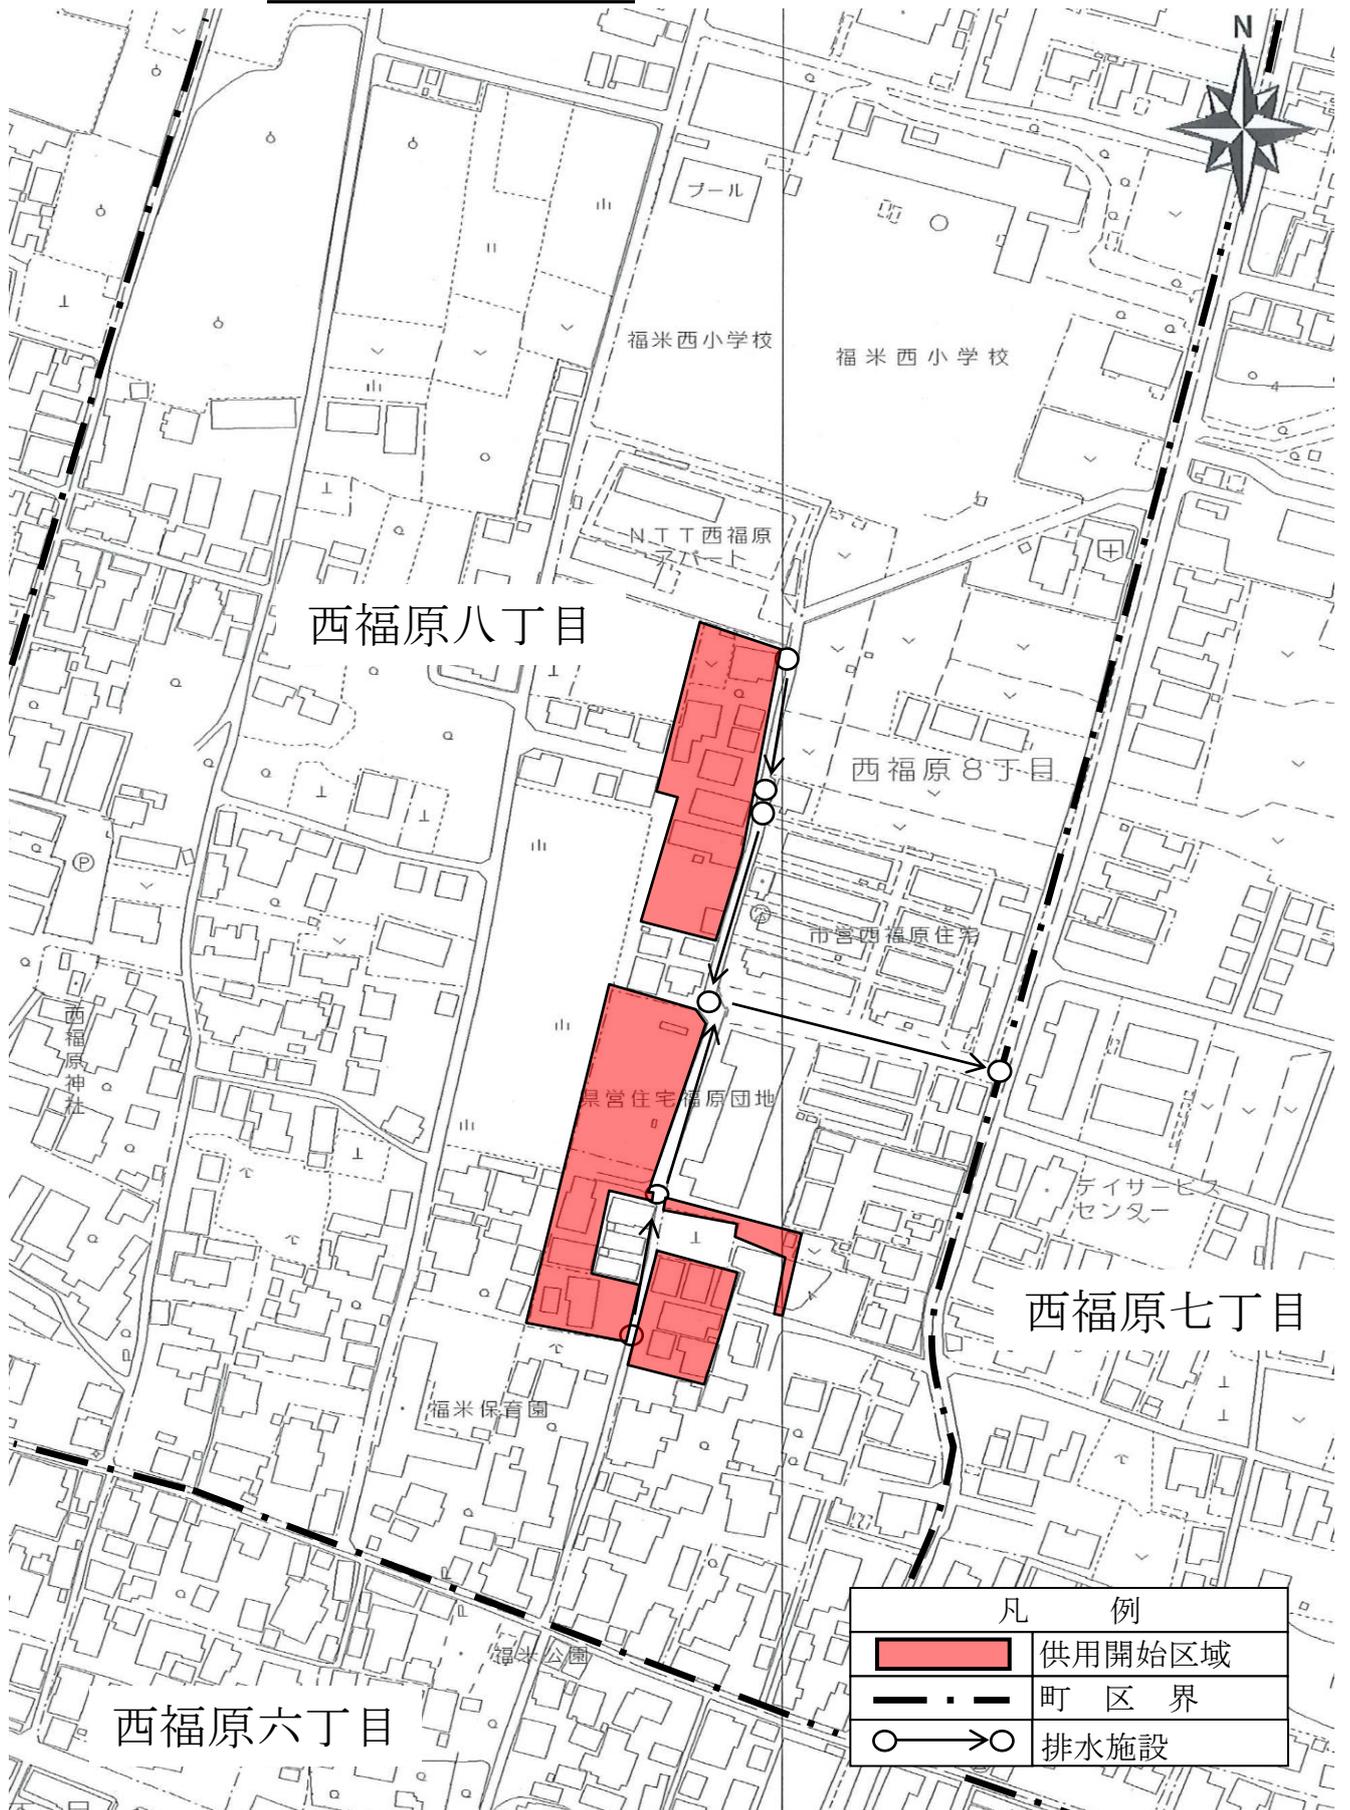

西福原八丁目枝線その7工事