


# 位置図

縮尺 2,500分の1

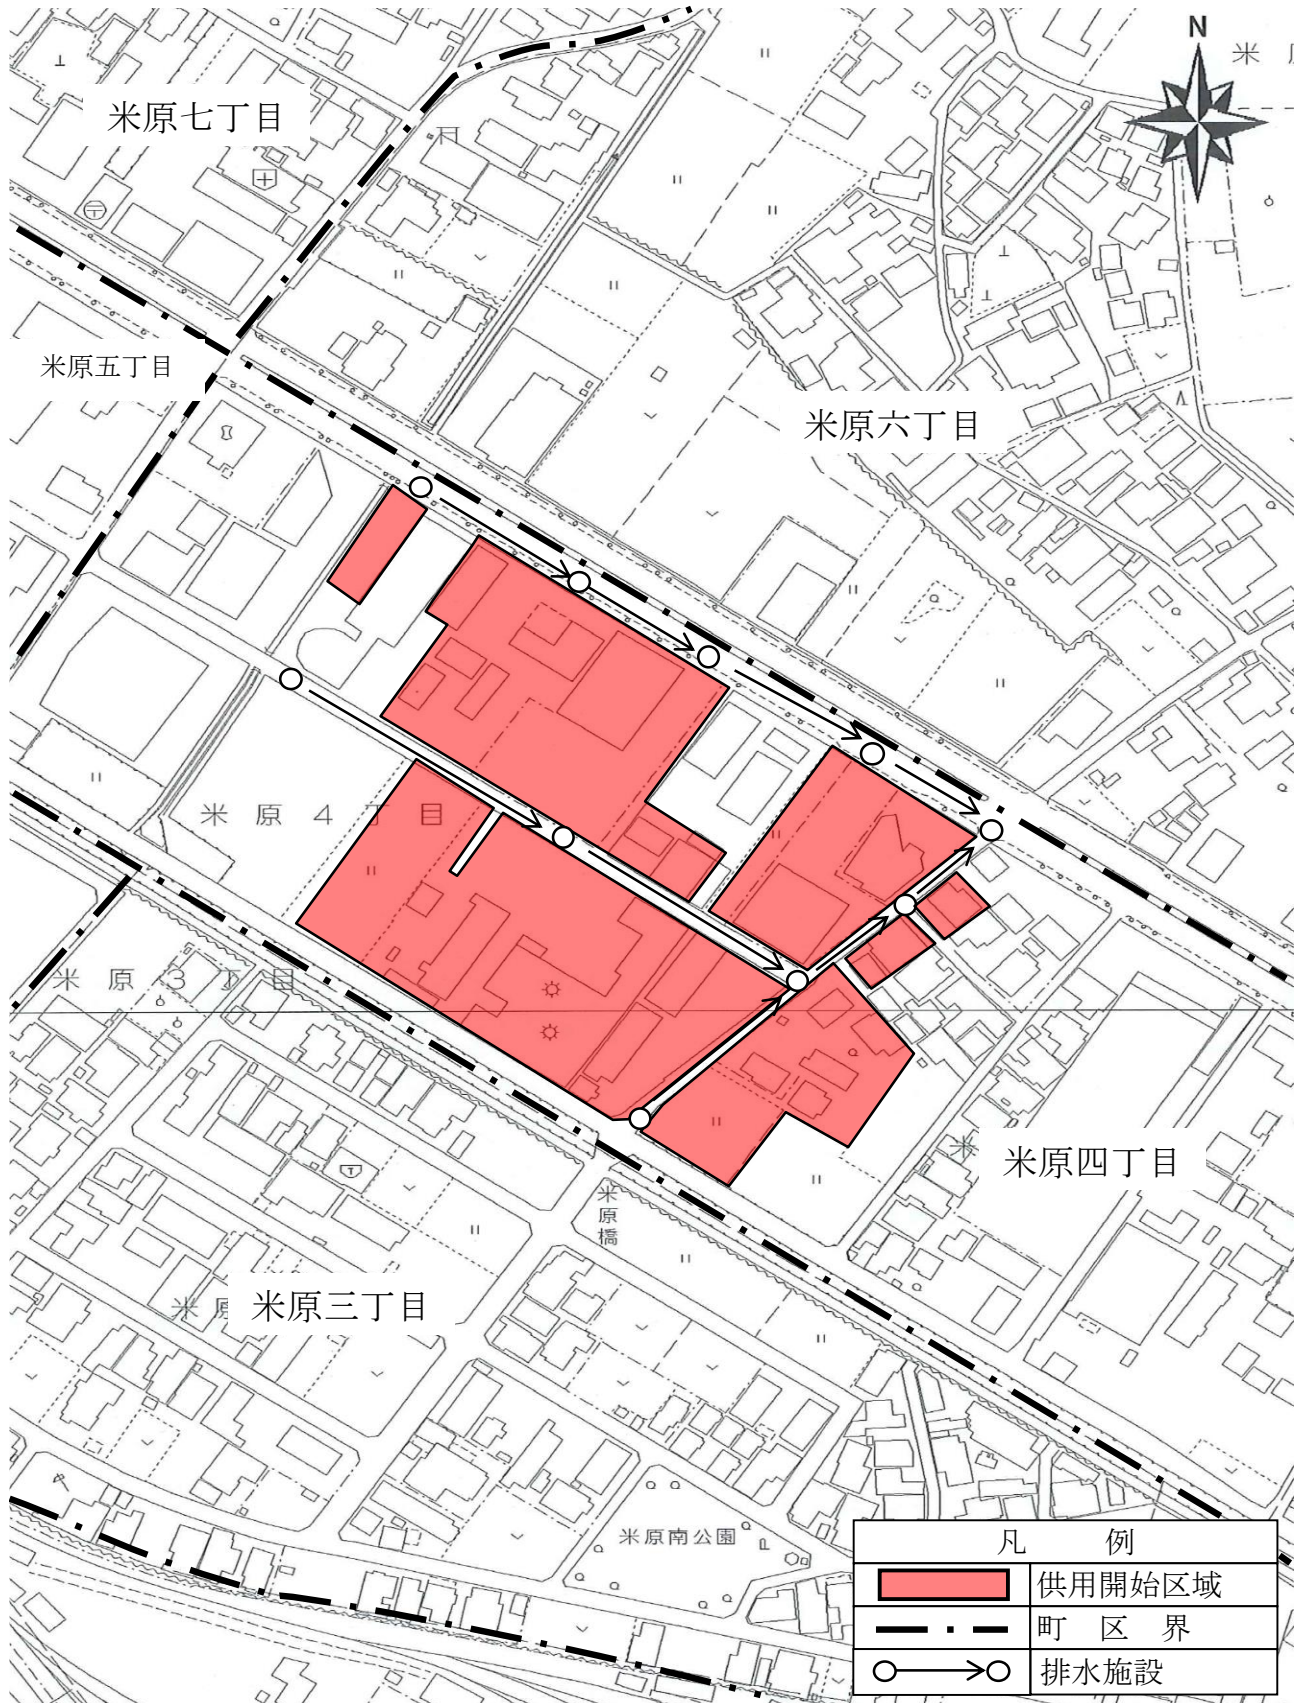

米原四丁目枝線工事