


# 位置図

縮尺2, 500分の1

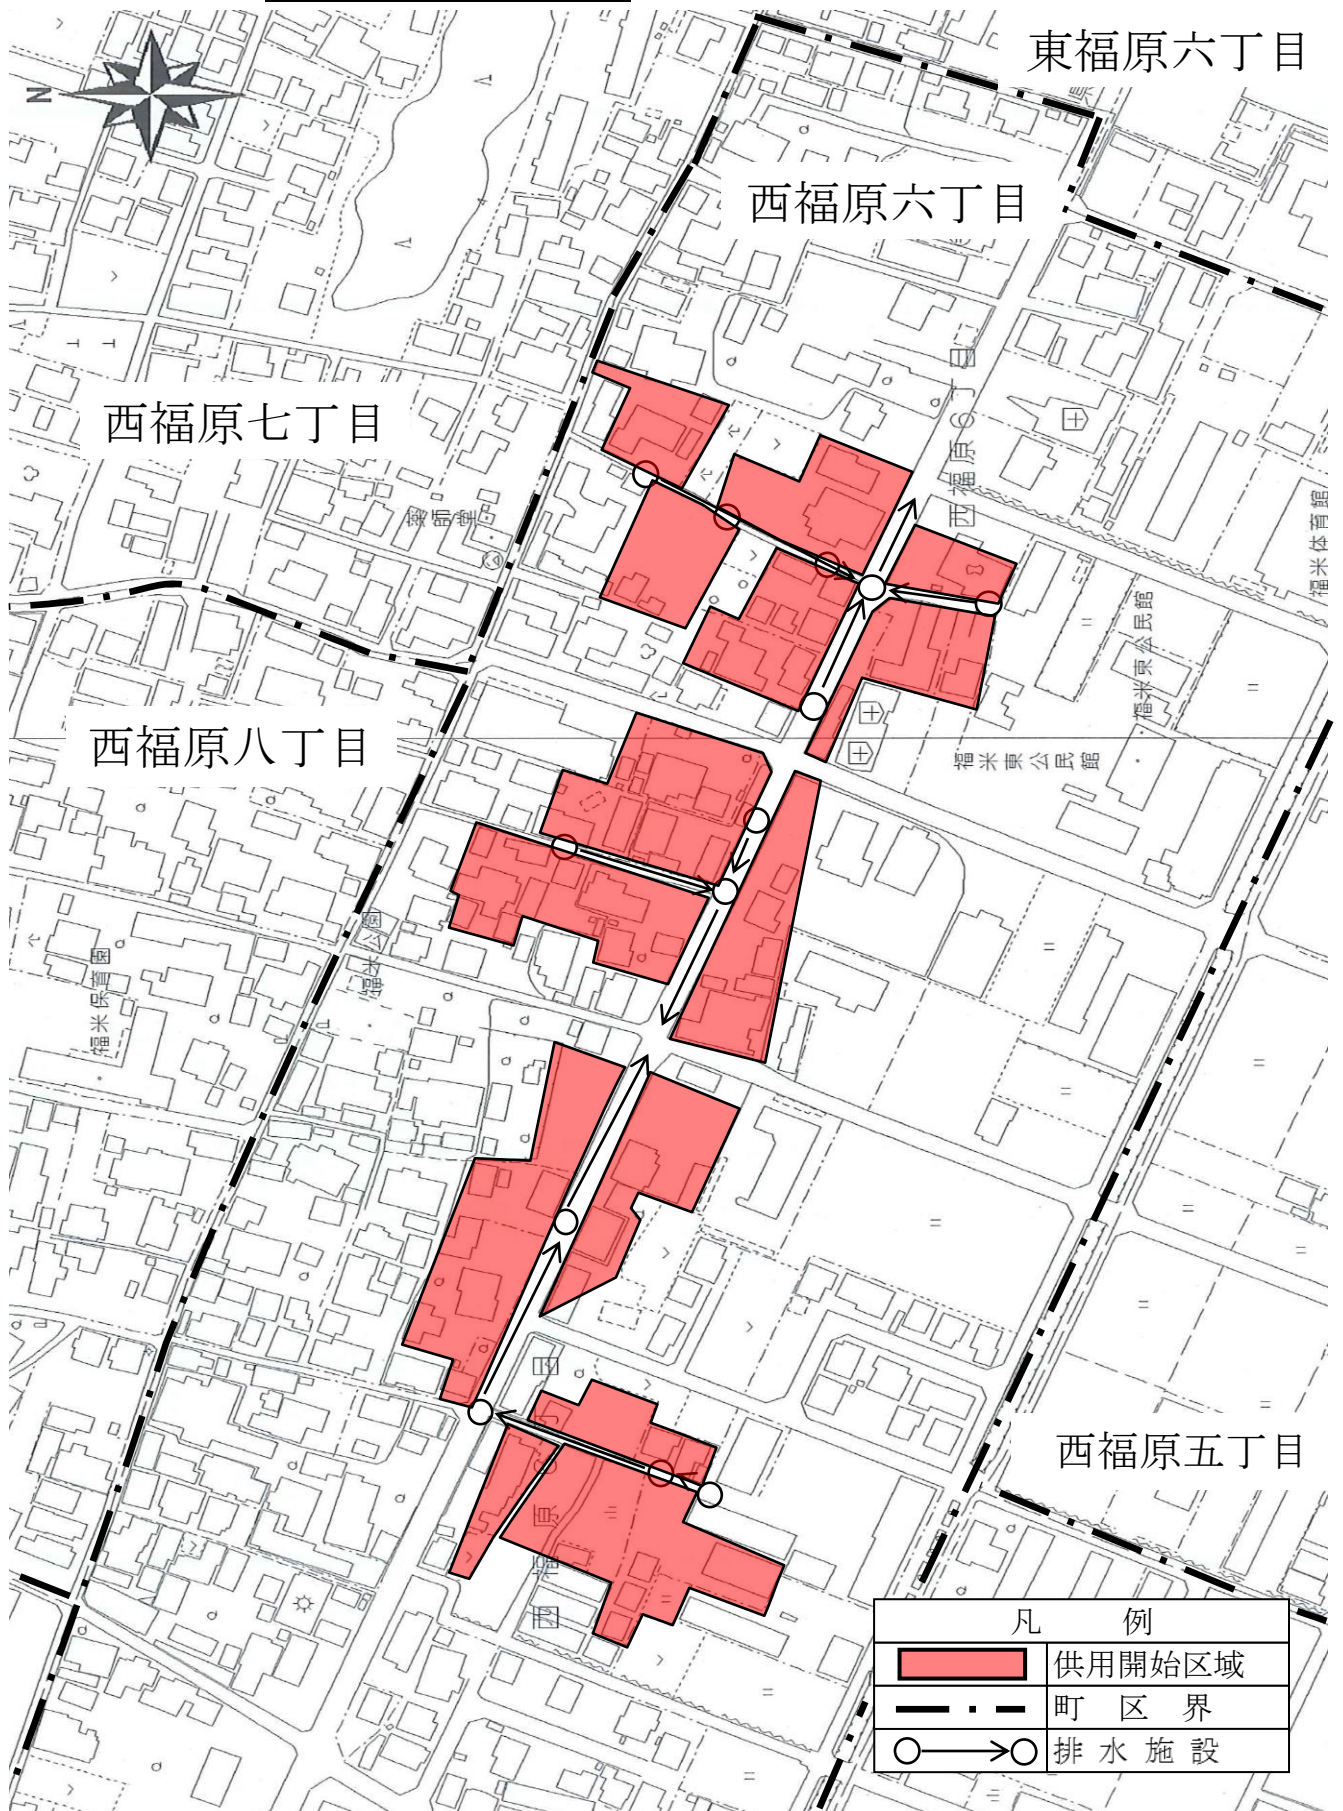

西福原六丁目枝線その7工事