


位置図

縮尺2,500分の1

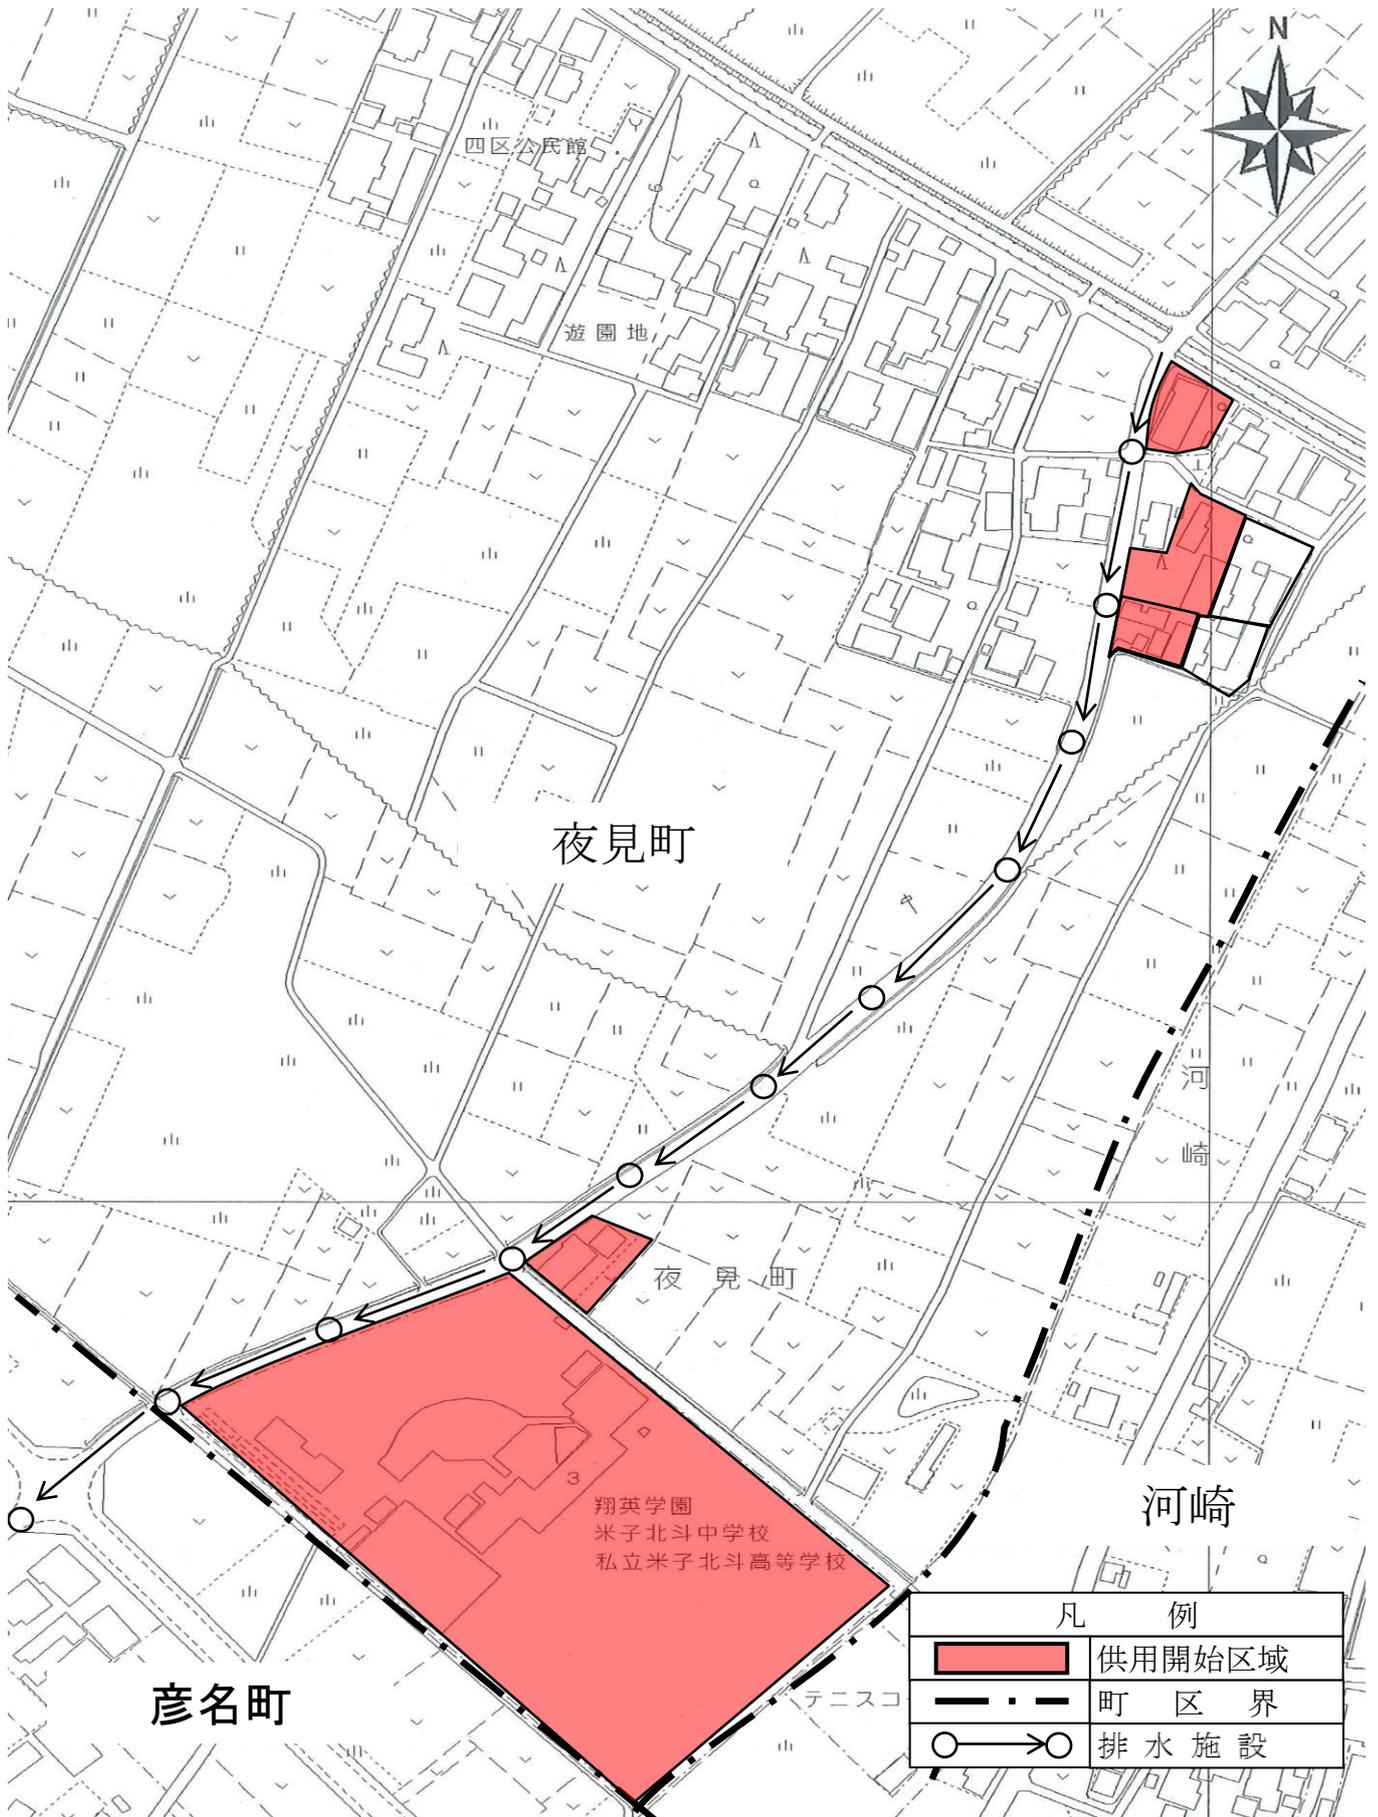

彦名町夜見町枝線工事