


位置図

縮尺2,500分の1

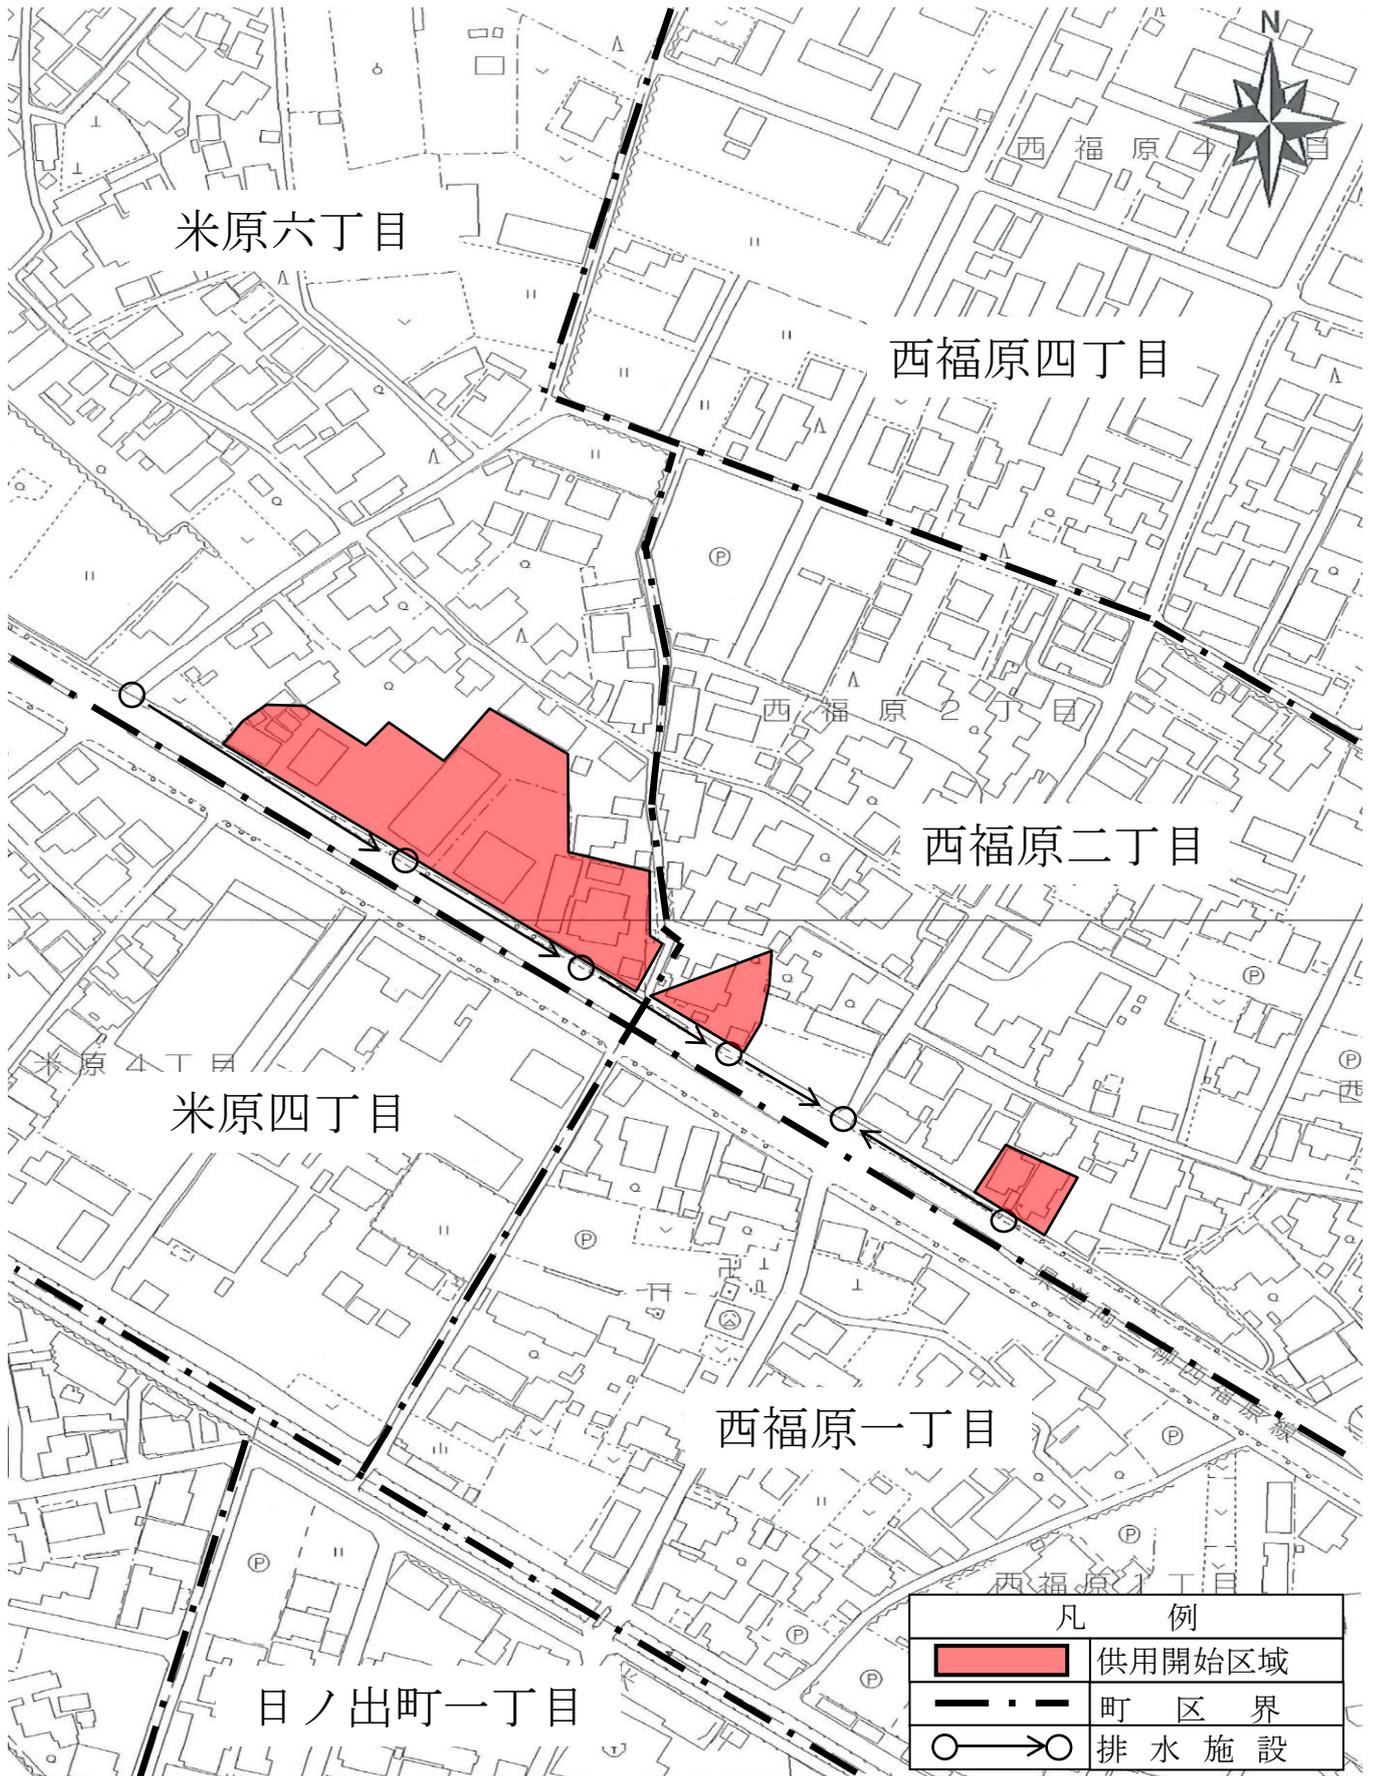

西福原二丁目米原六丁目枝線工事