


位置図

縮尺 2, 500分の1

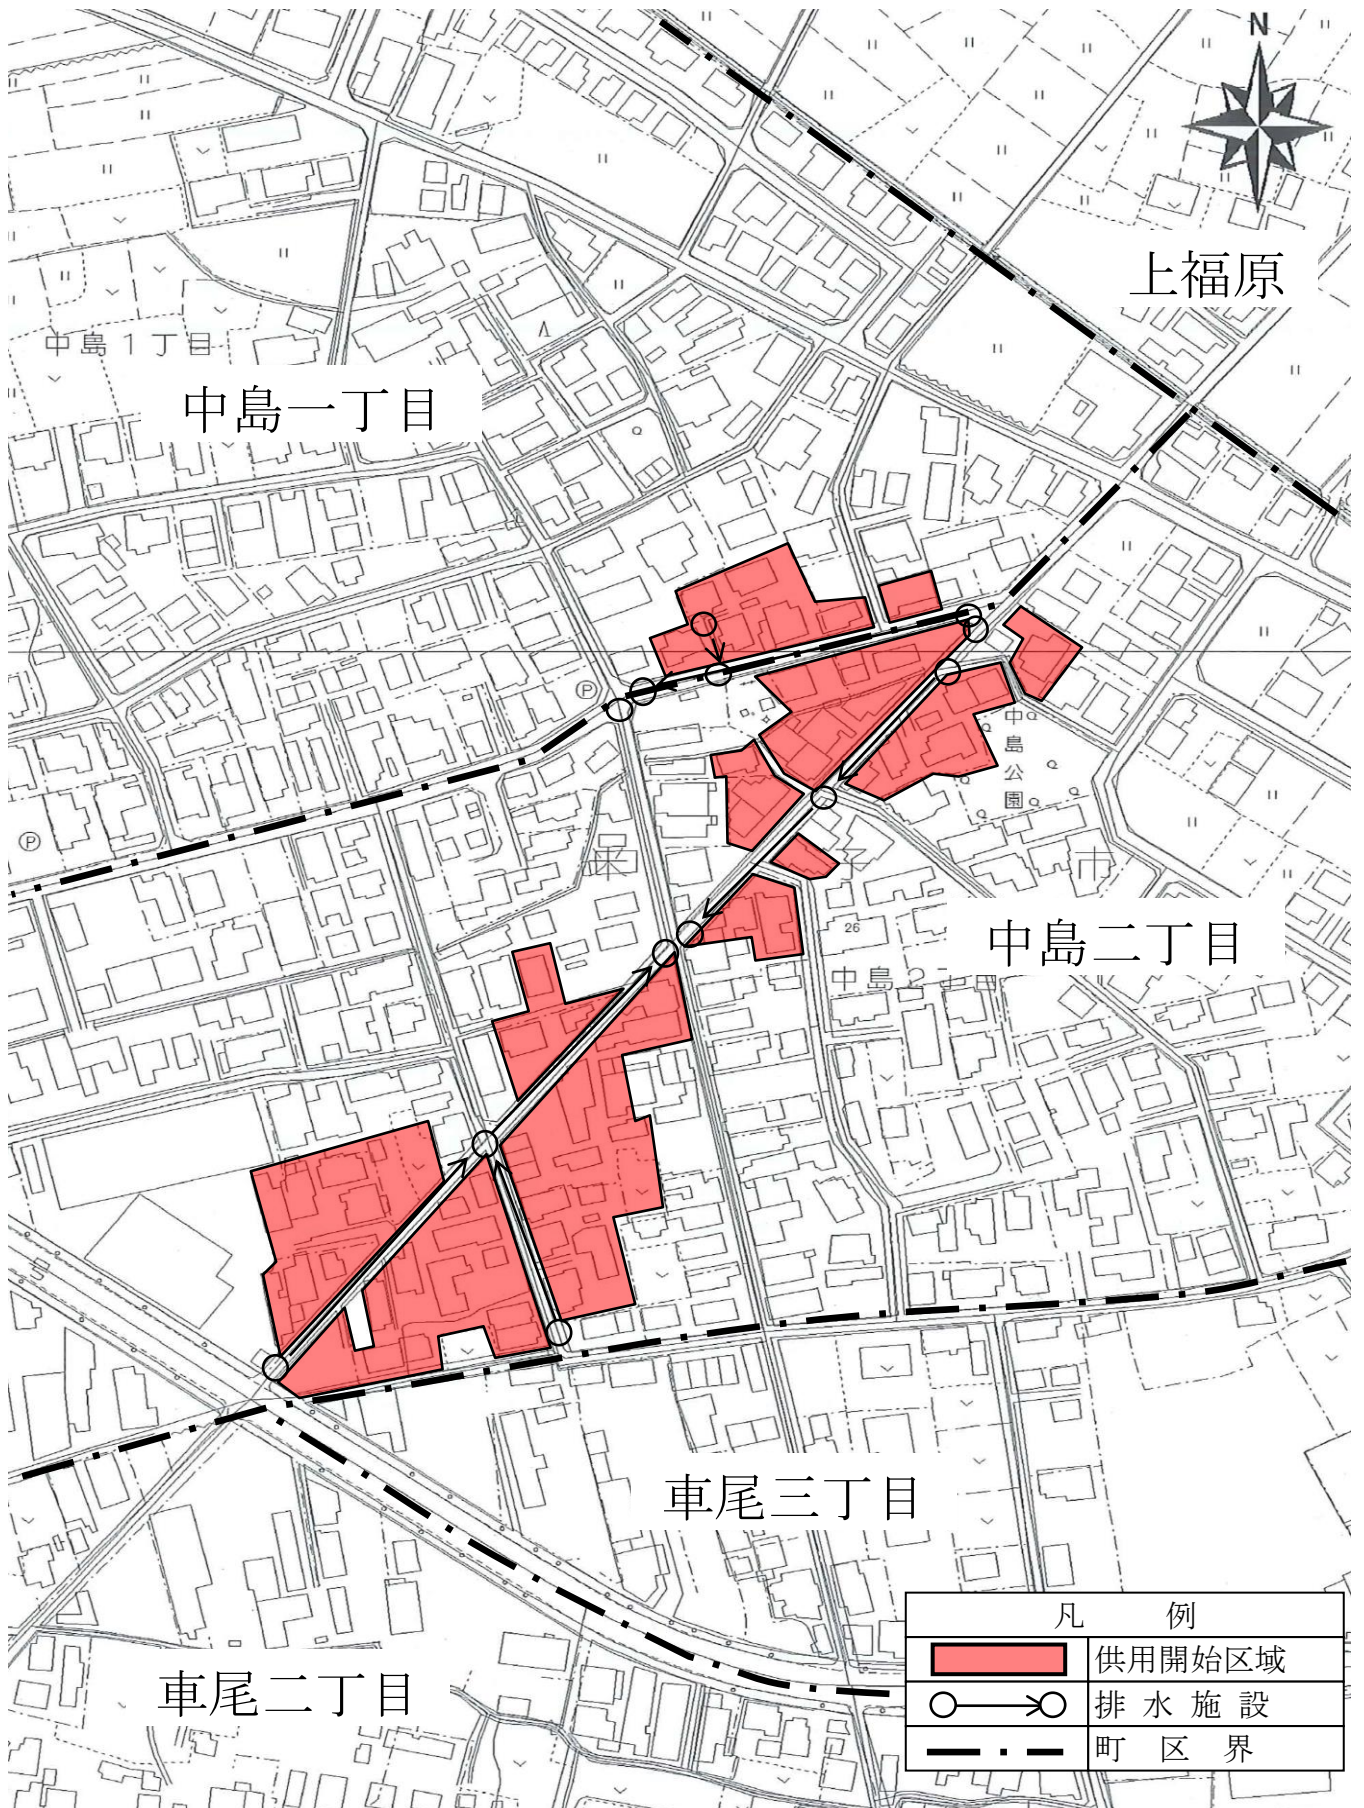

中島二丁目枝線その5工事