


位置図


縮尺 2,500分の1

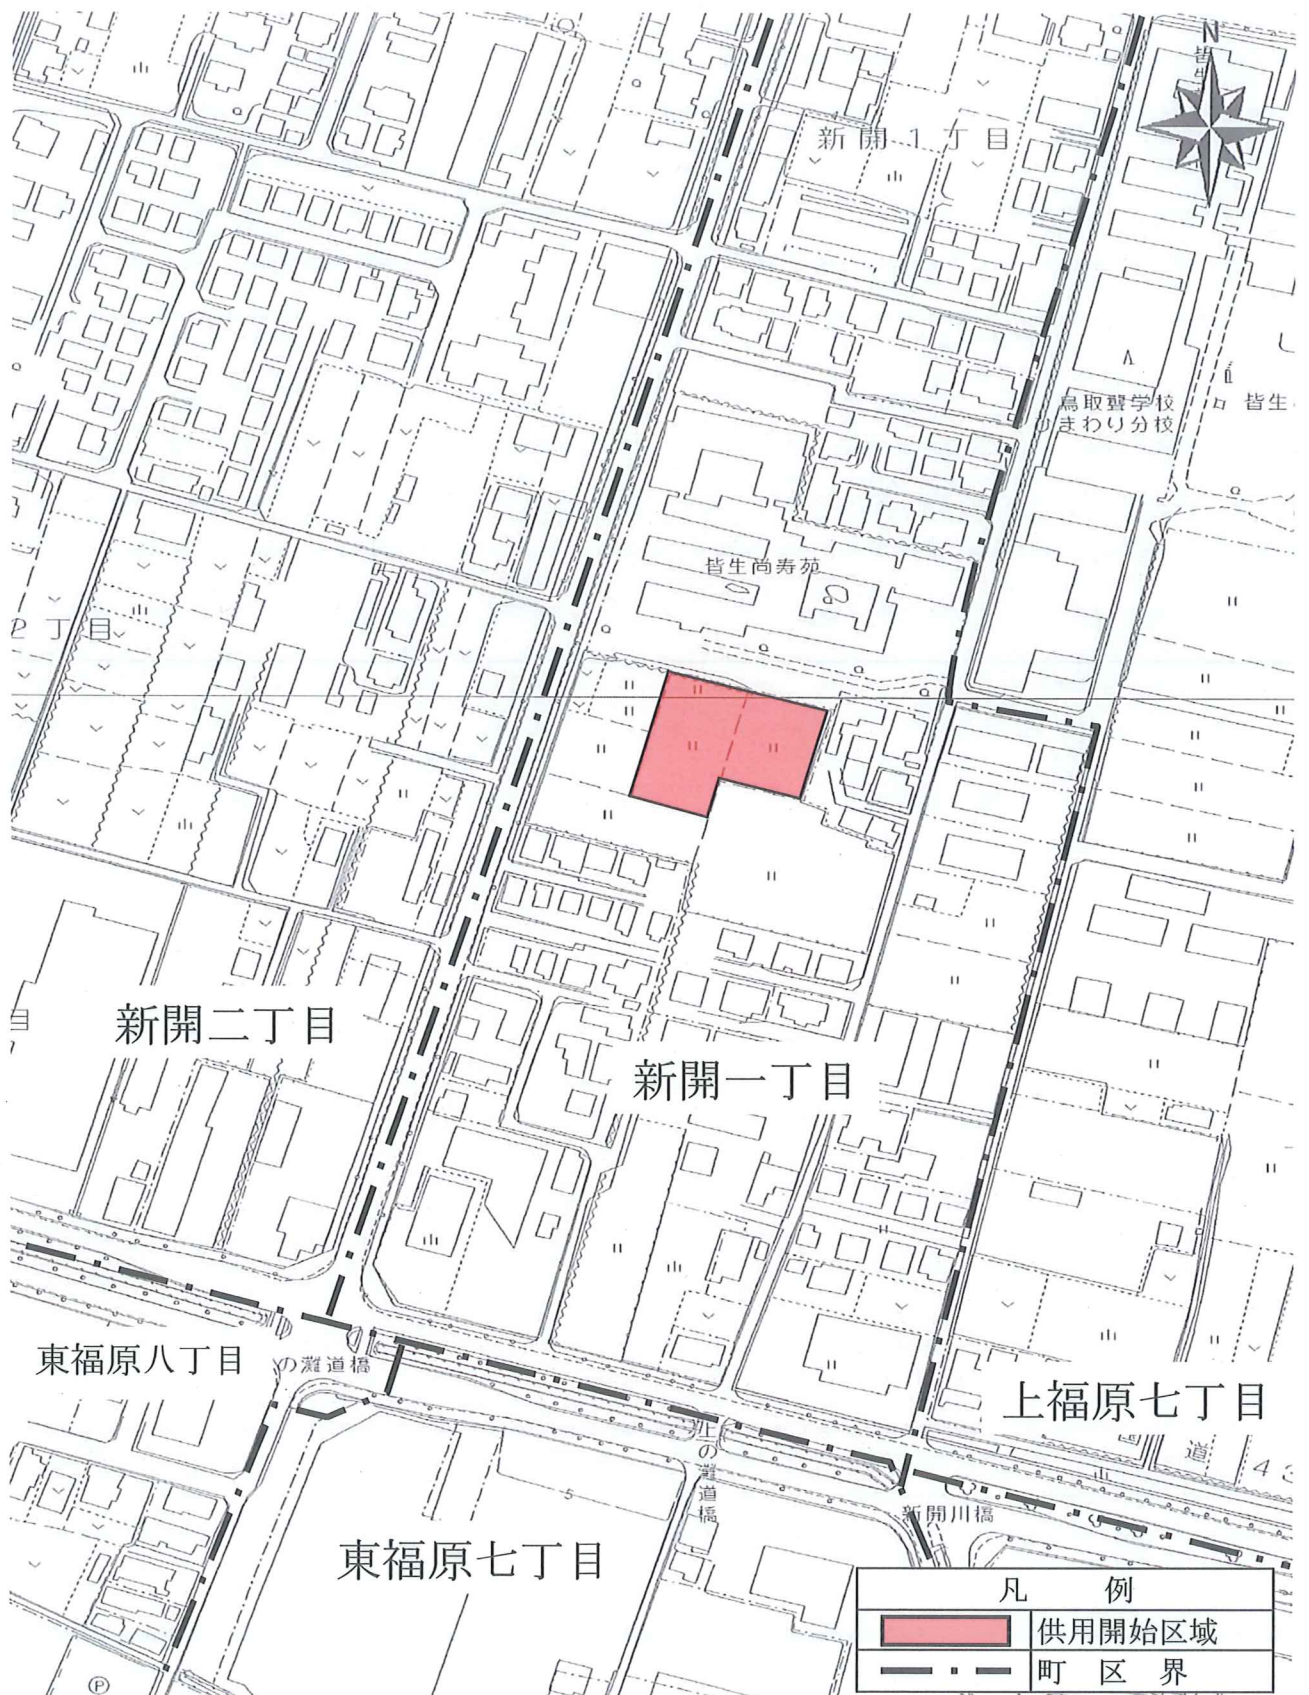

新開一丁目地内

位置図

縮尺2, 500分の1

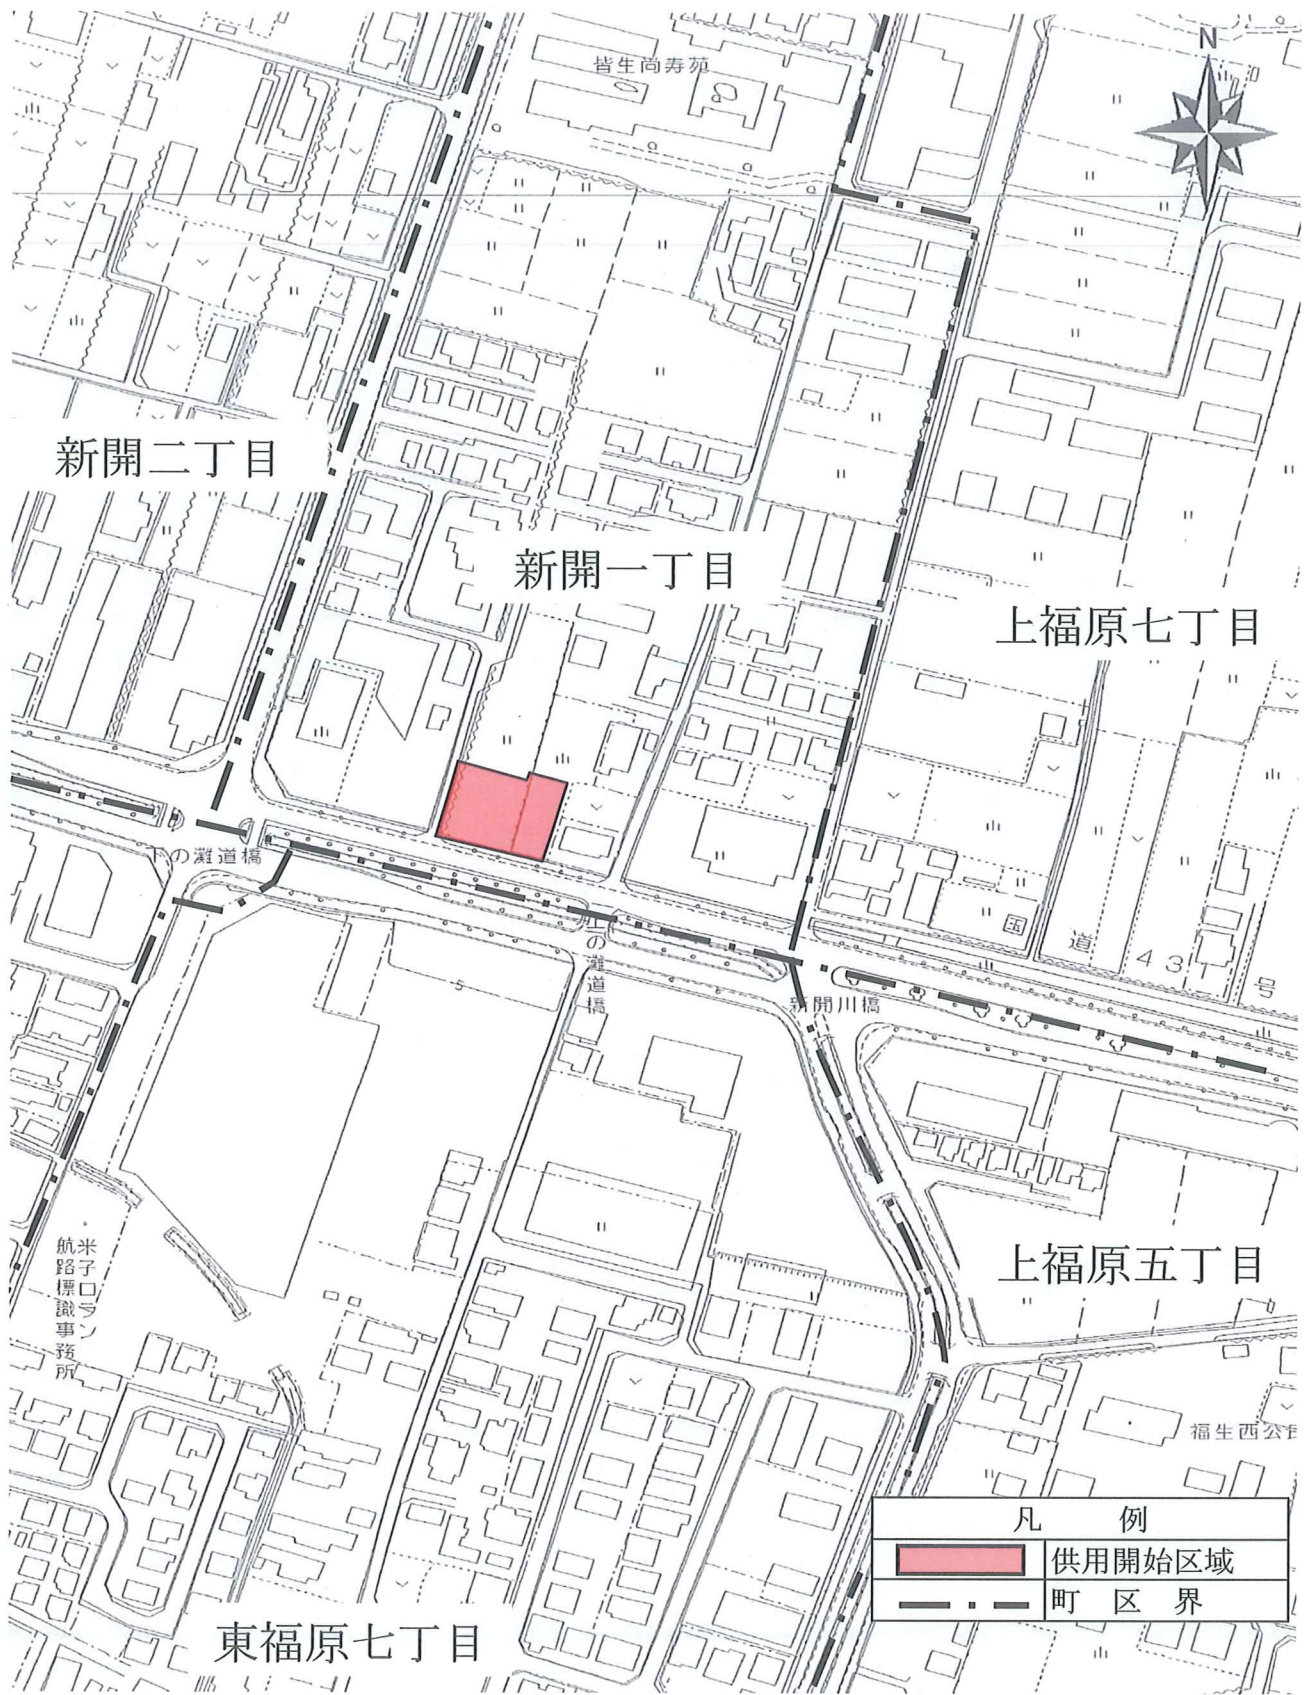

新開一丁目地内