


位置図

縮尺2,500分の1

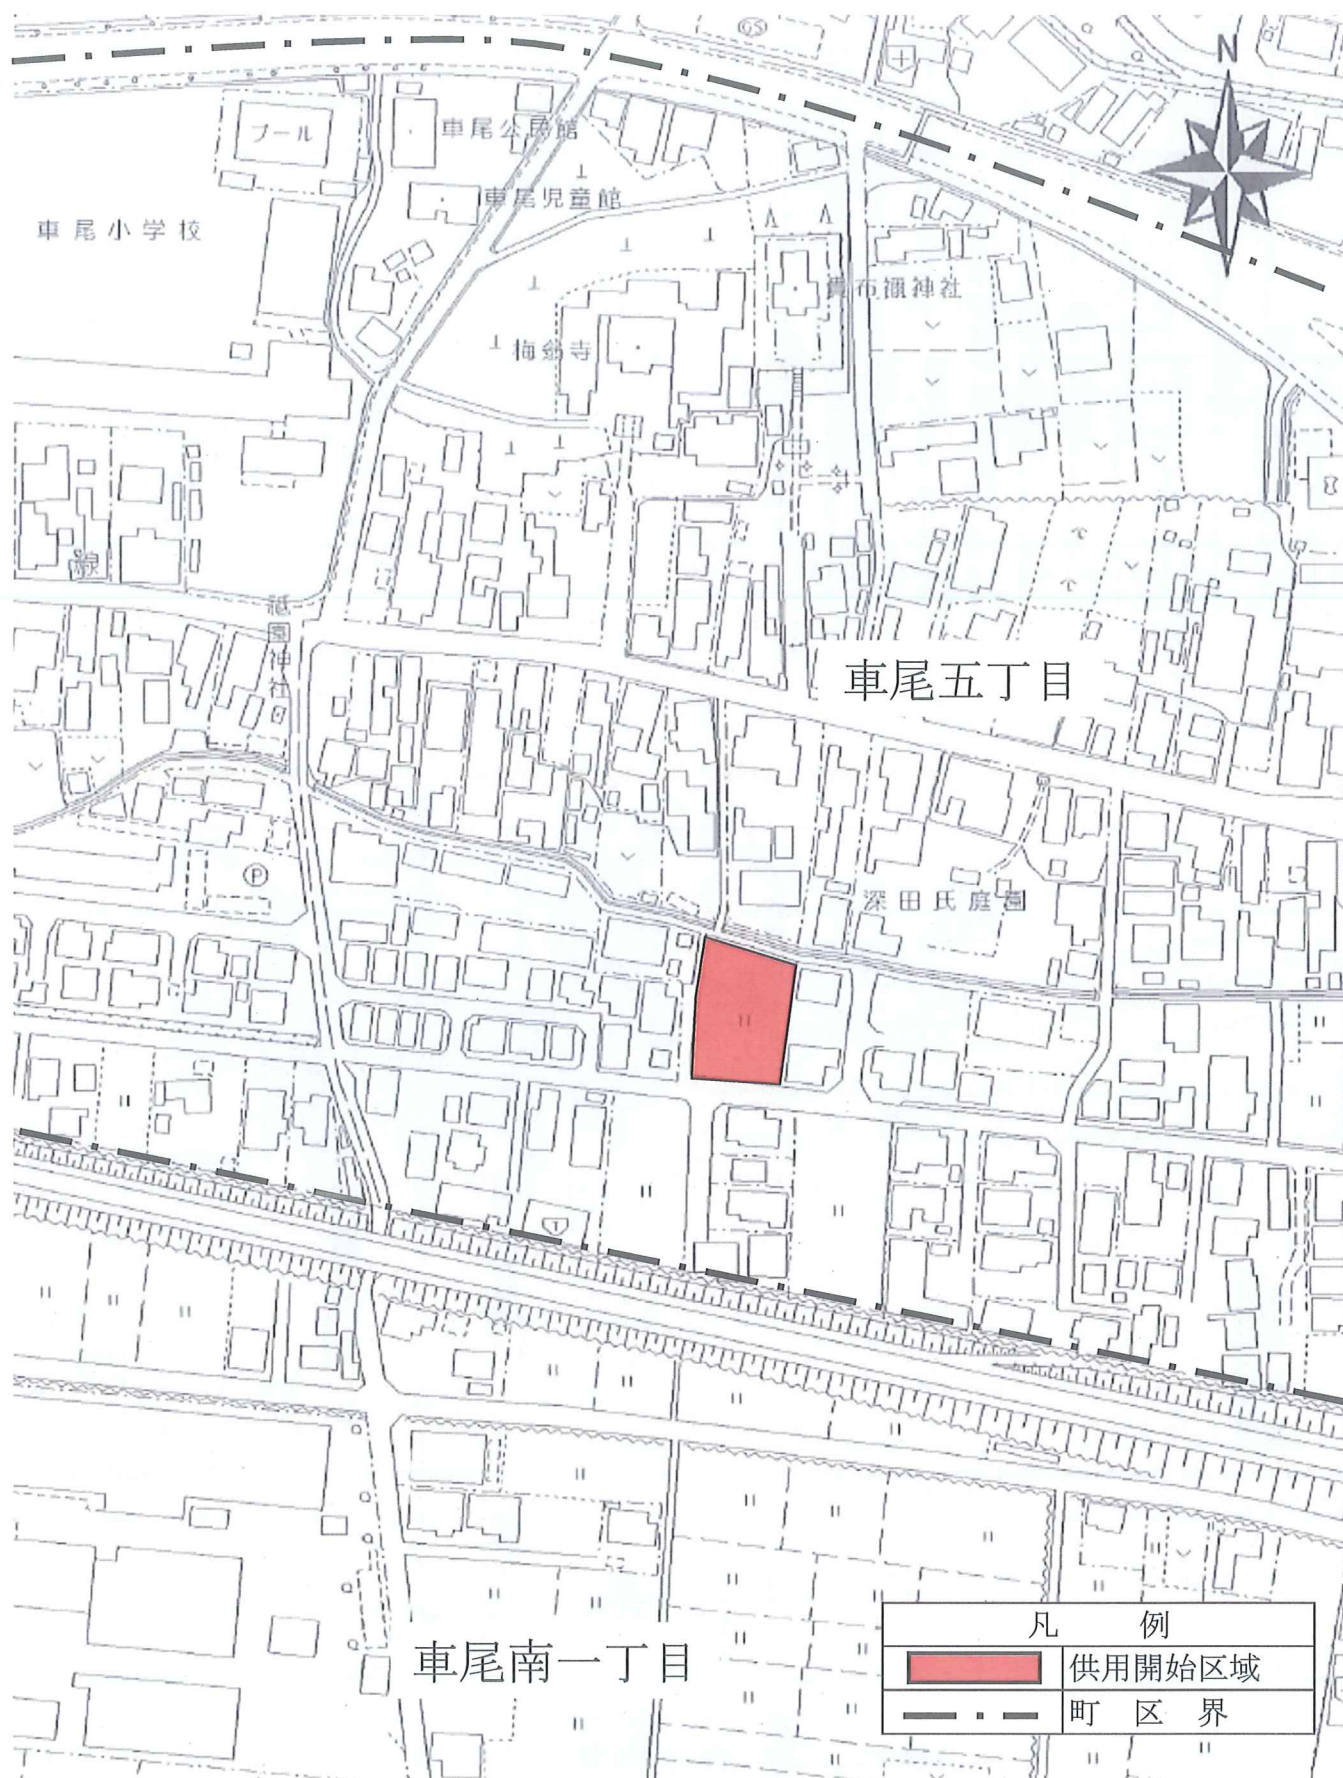

車尾五丁目地内