


使用区分平面図

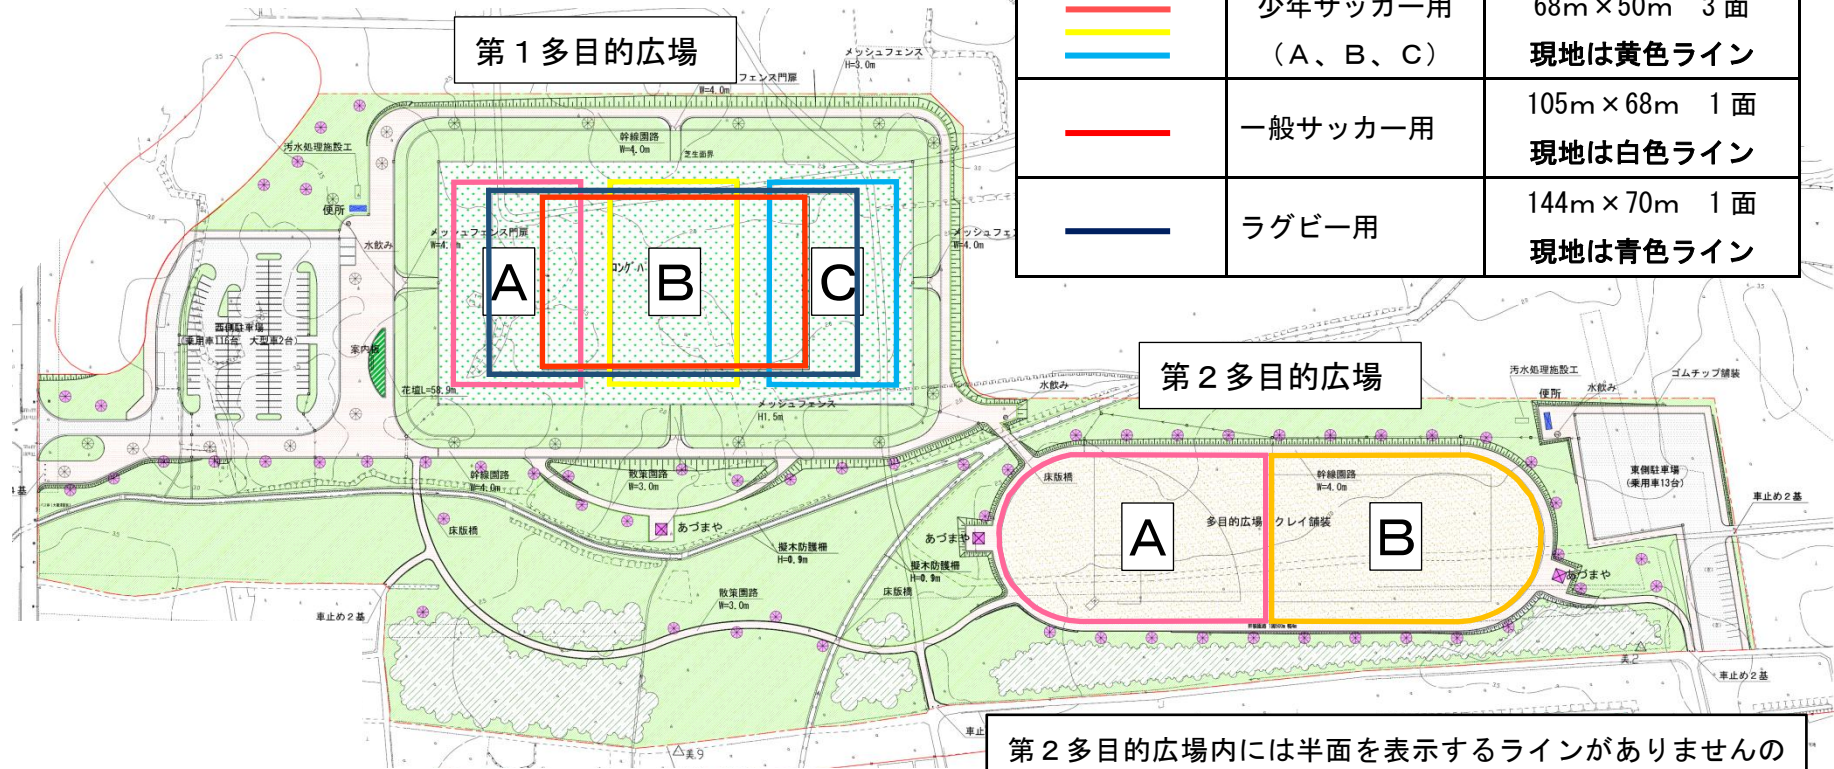

第1多目的広場

第2多目的広場

第1多目的広場使用区分		
	少年サッカー用 (A、B、C)	68m×50m 3面 現地は黄色ライン
	一般サッカー用	105m×68m 1面 現地は白色ライン
	ラグビー用	144m×70m 1面 現地は青色ライン

第2多目的広場内には半面を表示するラインがありませんので、お互いルールを守ってご利用ください。