


位置図

縮尺 2, 500分の1

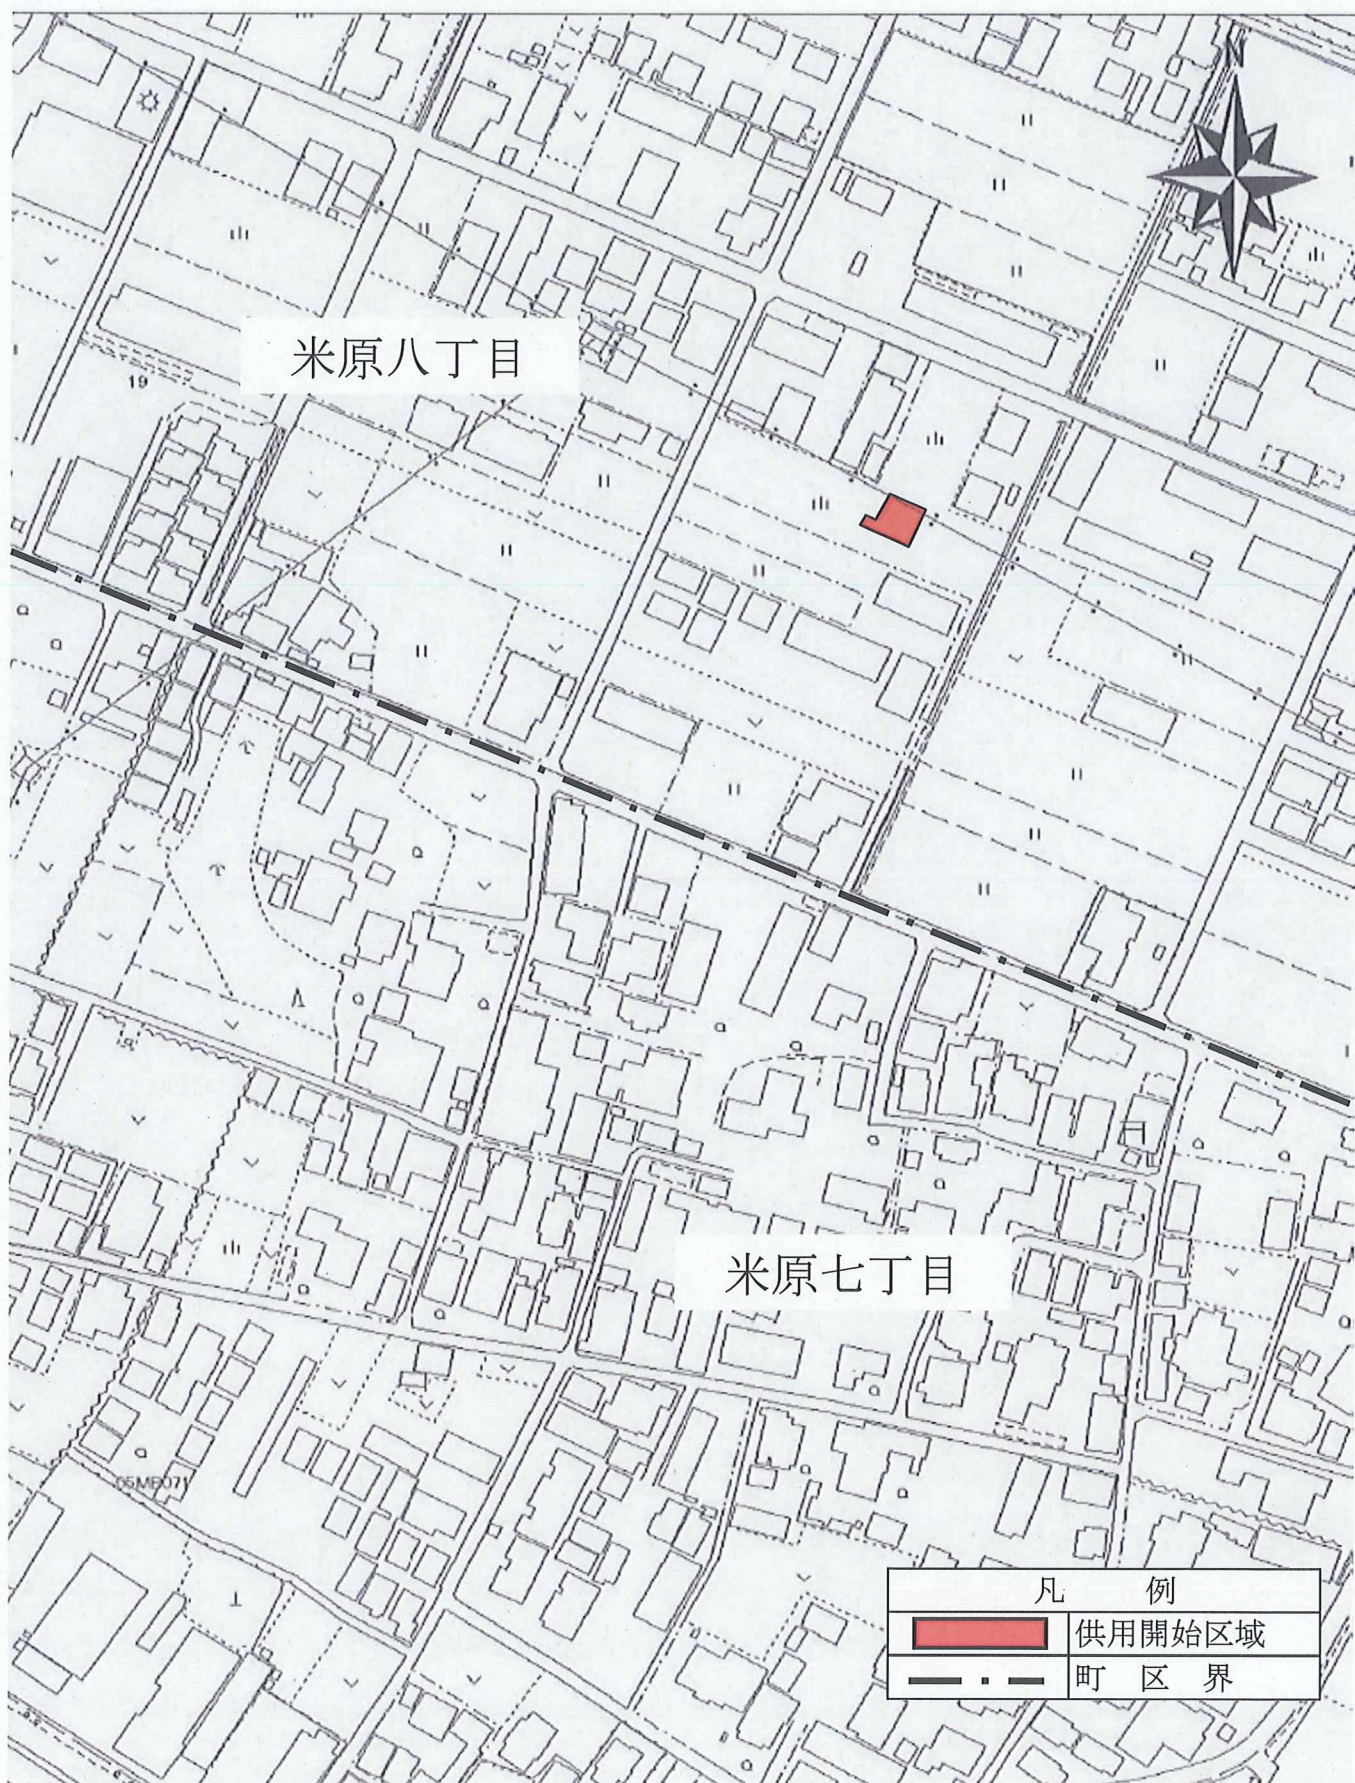

米原八丁目地内