



駅北からのイメージ図

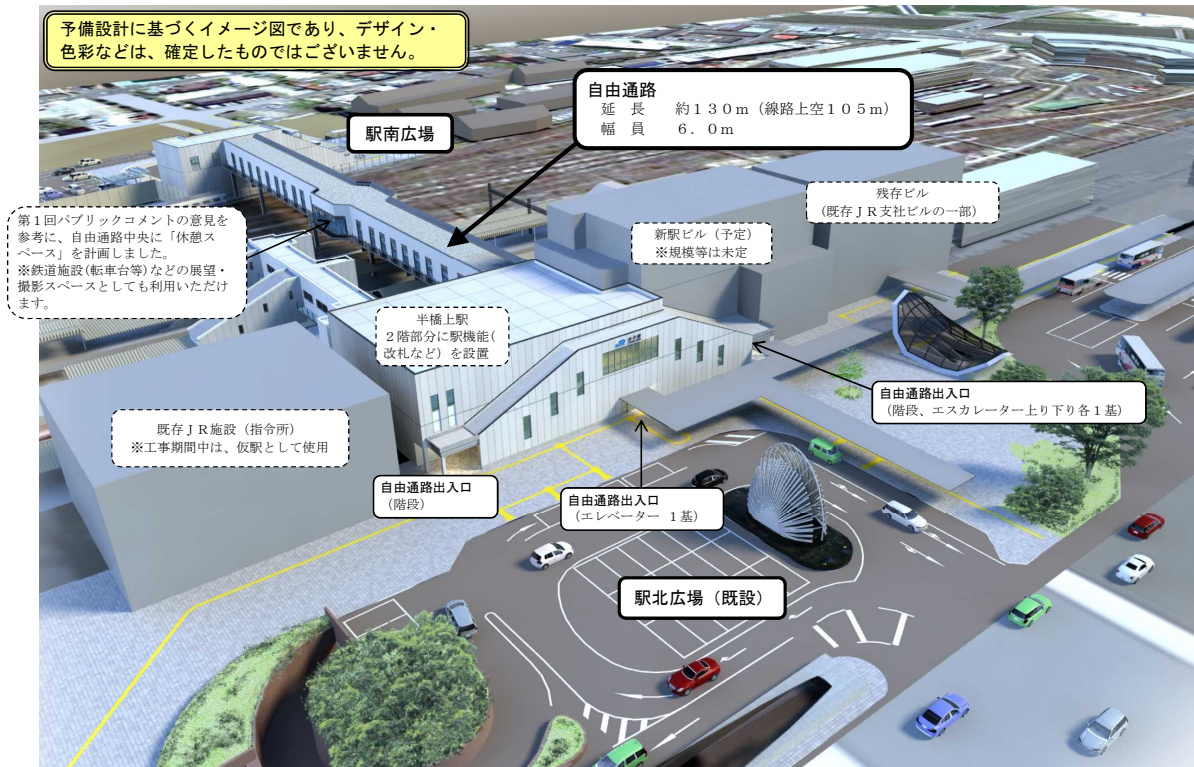

駅北広場 (既設) : 自家用車、タクシーの利用形態については、変更ありません。

駅南からのイメージ図

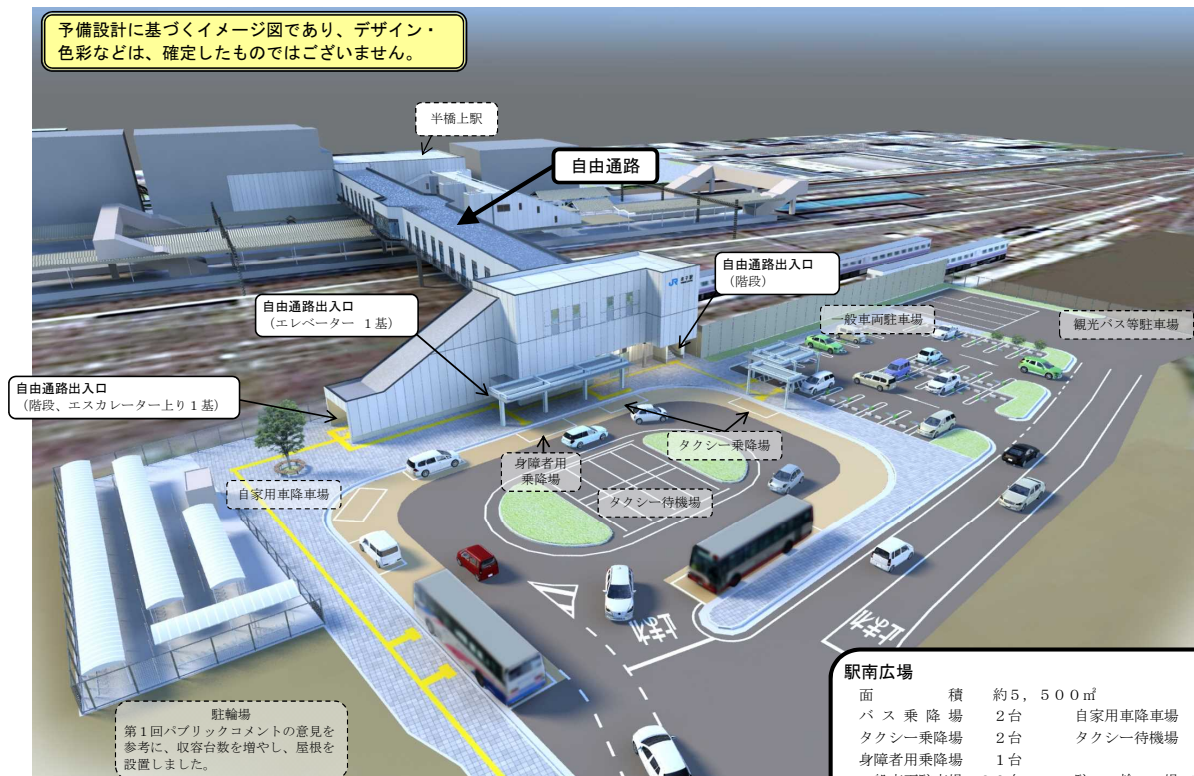


駅南広場			
面 積	約 5,500㎡		
バス乗降場	2台	自家用車降車場	3台
タクシー乗降場	2台	タクシー待機場	8台
身障者用乗降場	1台		
一般車両駐車場	29台	駐 輪 場	154台
観光バス駐車場	4台 (大型3、中型送迎1)		

事業スケジュール（案）


	27年度	28年度	29年度	30年度	31年度	32年度
米子駅南北自由通路等整備事業	<div style="border: 1px dashed black; padding: 2px; margin-bottom: 5px;">補償予備調査</div> <div style="border: 1px dashed black; padding: 2px; margin-bottom: 5px;">予備設計</div> <div style="border: 1px dashed black; padding: 2px; margin-bottom: 5px;">パブリックコメント</div> <div style="border: 1px dashed black; padding: 2px;">地元説明会</div>	<div style="border: 1px dashed black; padding: 2px; margin-bottom: 5px;">補償本調査</div> <div style="border: 1px dashed black; padding: 2px; margin-bottom: 5px;">都市計画決定</div> <div style="border: 1px dashed black; padding: 2px; margin-bottom: 5px;">パブリックコメント</div> <div style="border: 1px dashed black; padding: 2px; margin-bottom: 5px;">地元説明会</div> <div style="border: 1px dashed black; padding: 2px;">市民説明会</div>	<div style="border: 1px dashed black; padding: 2px; margin-bottom: 5px;">詳細設計</div> <div style="text-align: center; margin-bottom: 5px;">→</div> <div style="text-align: center;">(JRへ委託)</div>	<div style="border: 1px dashed black; padding: 2px; margin-bottom: 5px;">工事着手</div> <div style="text-align: center; margin-bottom: 5px;">→</div> <div style="text-align: center;">(JRへ委託)</div>		

都市計画決定に向けた計画平面図

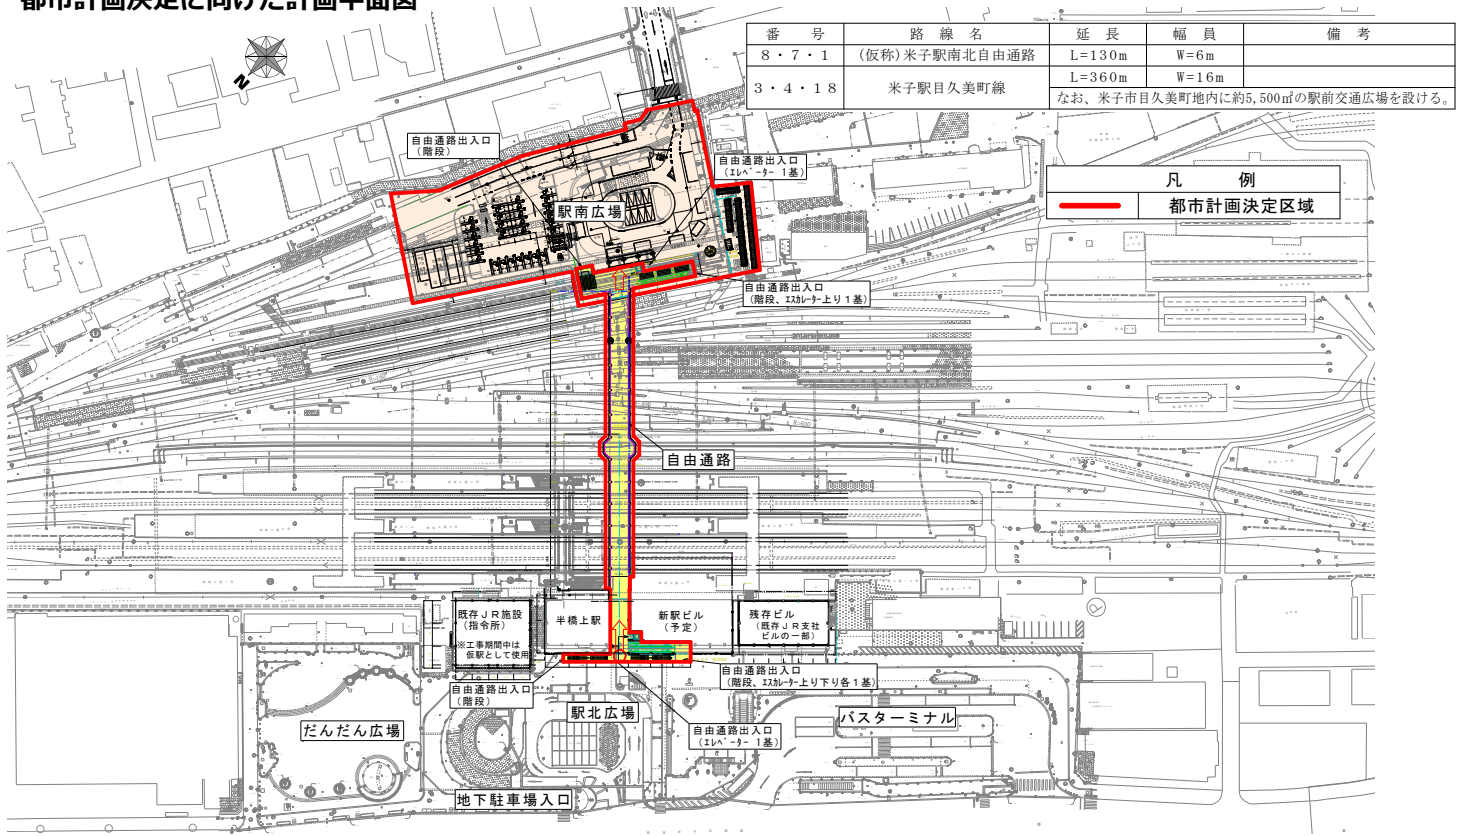

12

都市計画決定に向けたスケジュール (案)

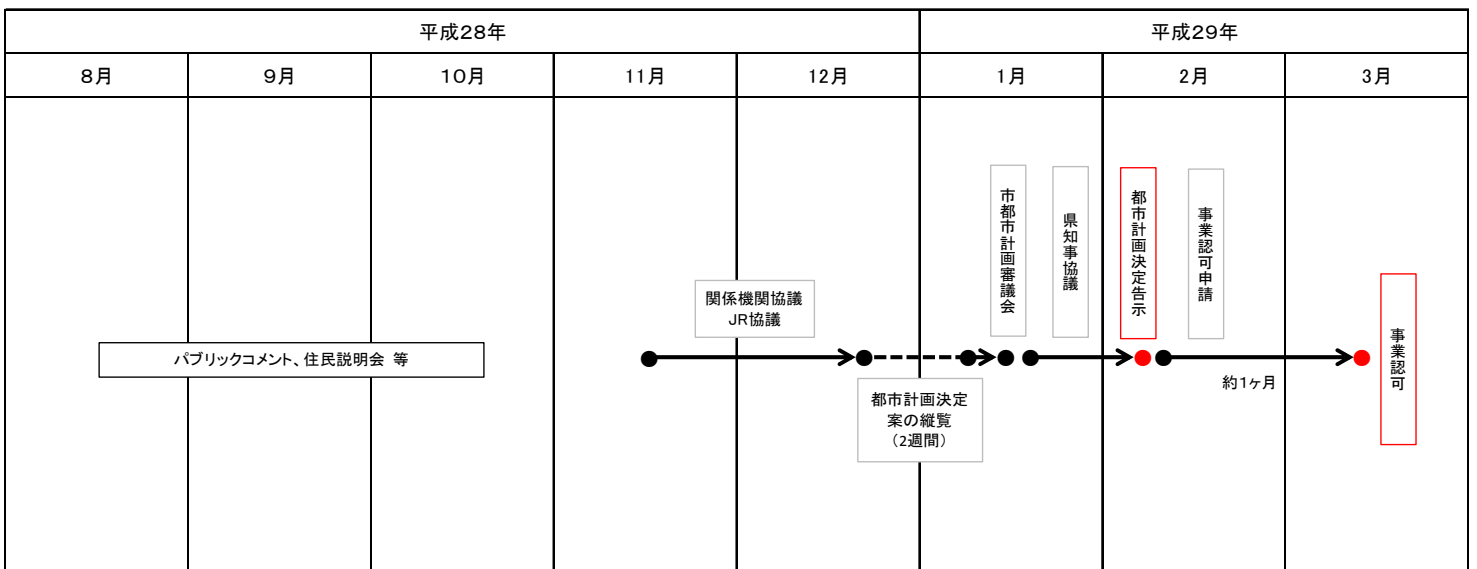

13

「米子駅南北自由通路と駅南広場の整備にかかる市民説明会」に係る
意見提出票

米子市建設部都市計画課

ご住所 _____

お名前 _____ (性別：男・女 年齢 歳)

ご意見・ご質問等をご自由にお書きください。

説明会会場でご発言のありましたご意見も含め、いただきましたご意見に対しては、本市の考え方を付して、ホームページにて公表いたします。

いただきましたご意見は、本事業を進めるにあたり、参考とさせていただく以外には利用いたしません。