


位置図

縮尺 2, 500分の1

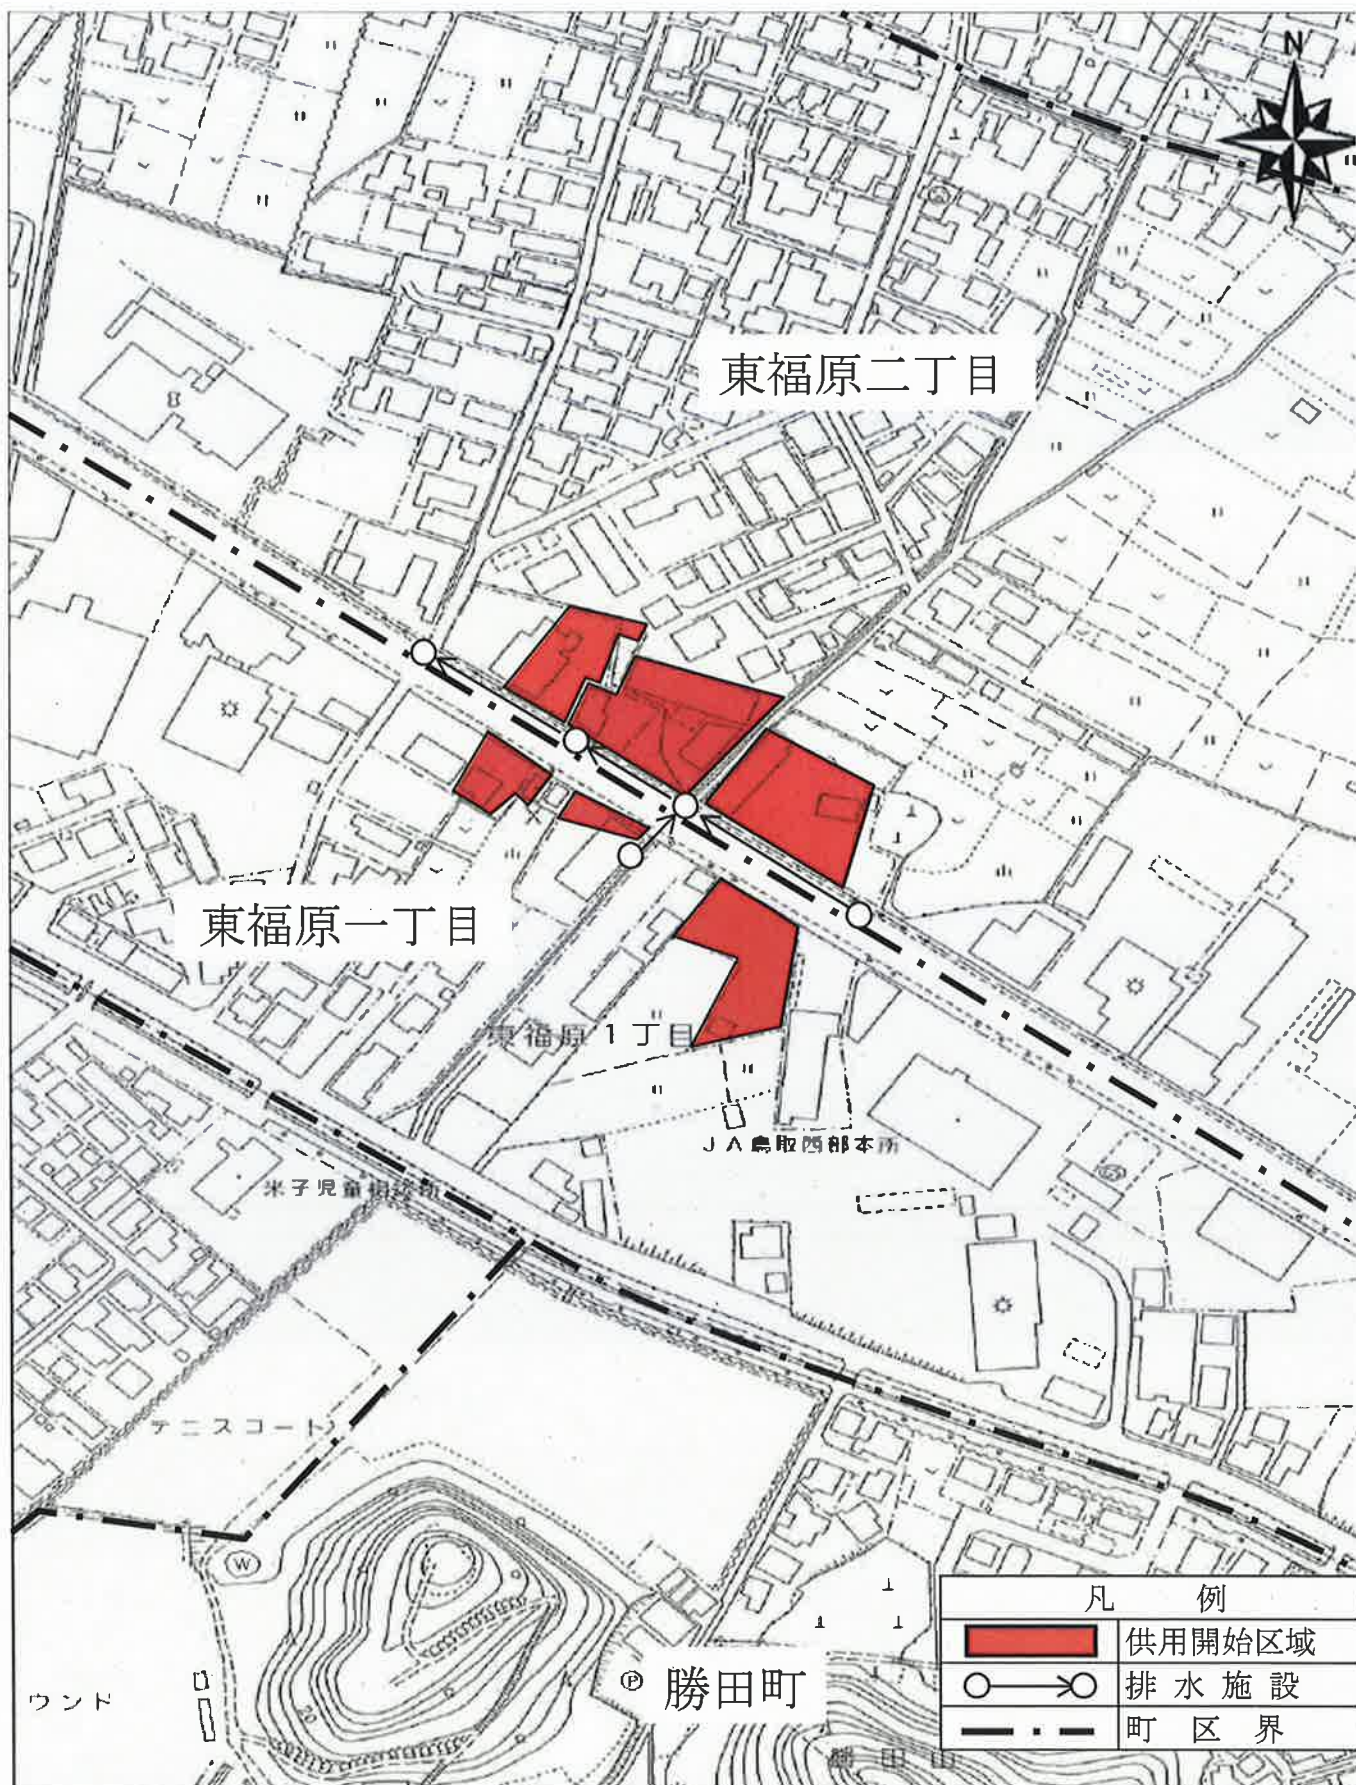

東福原一丁目二丁目枝線その2工事