


位置図

縮尺2,500分の1

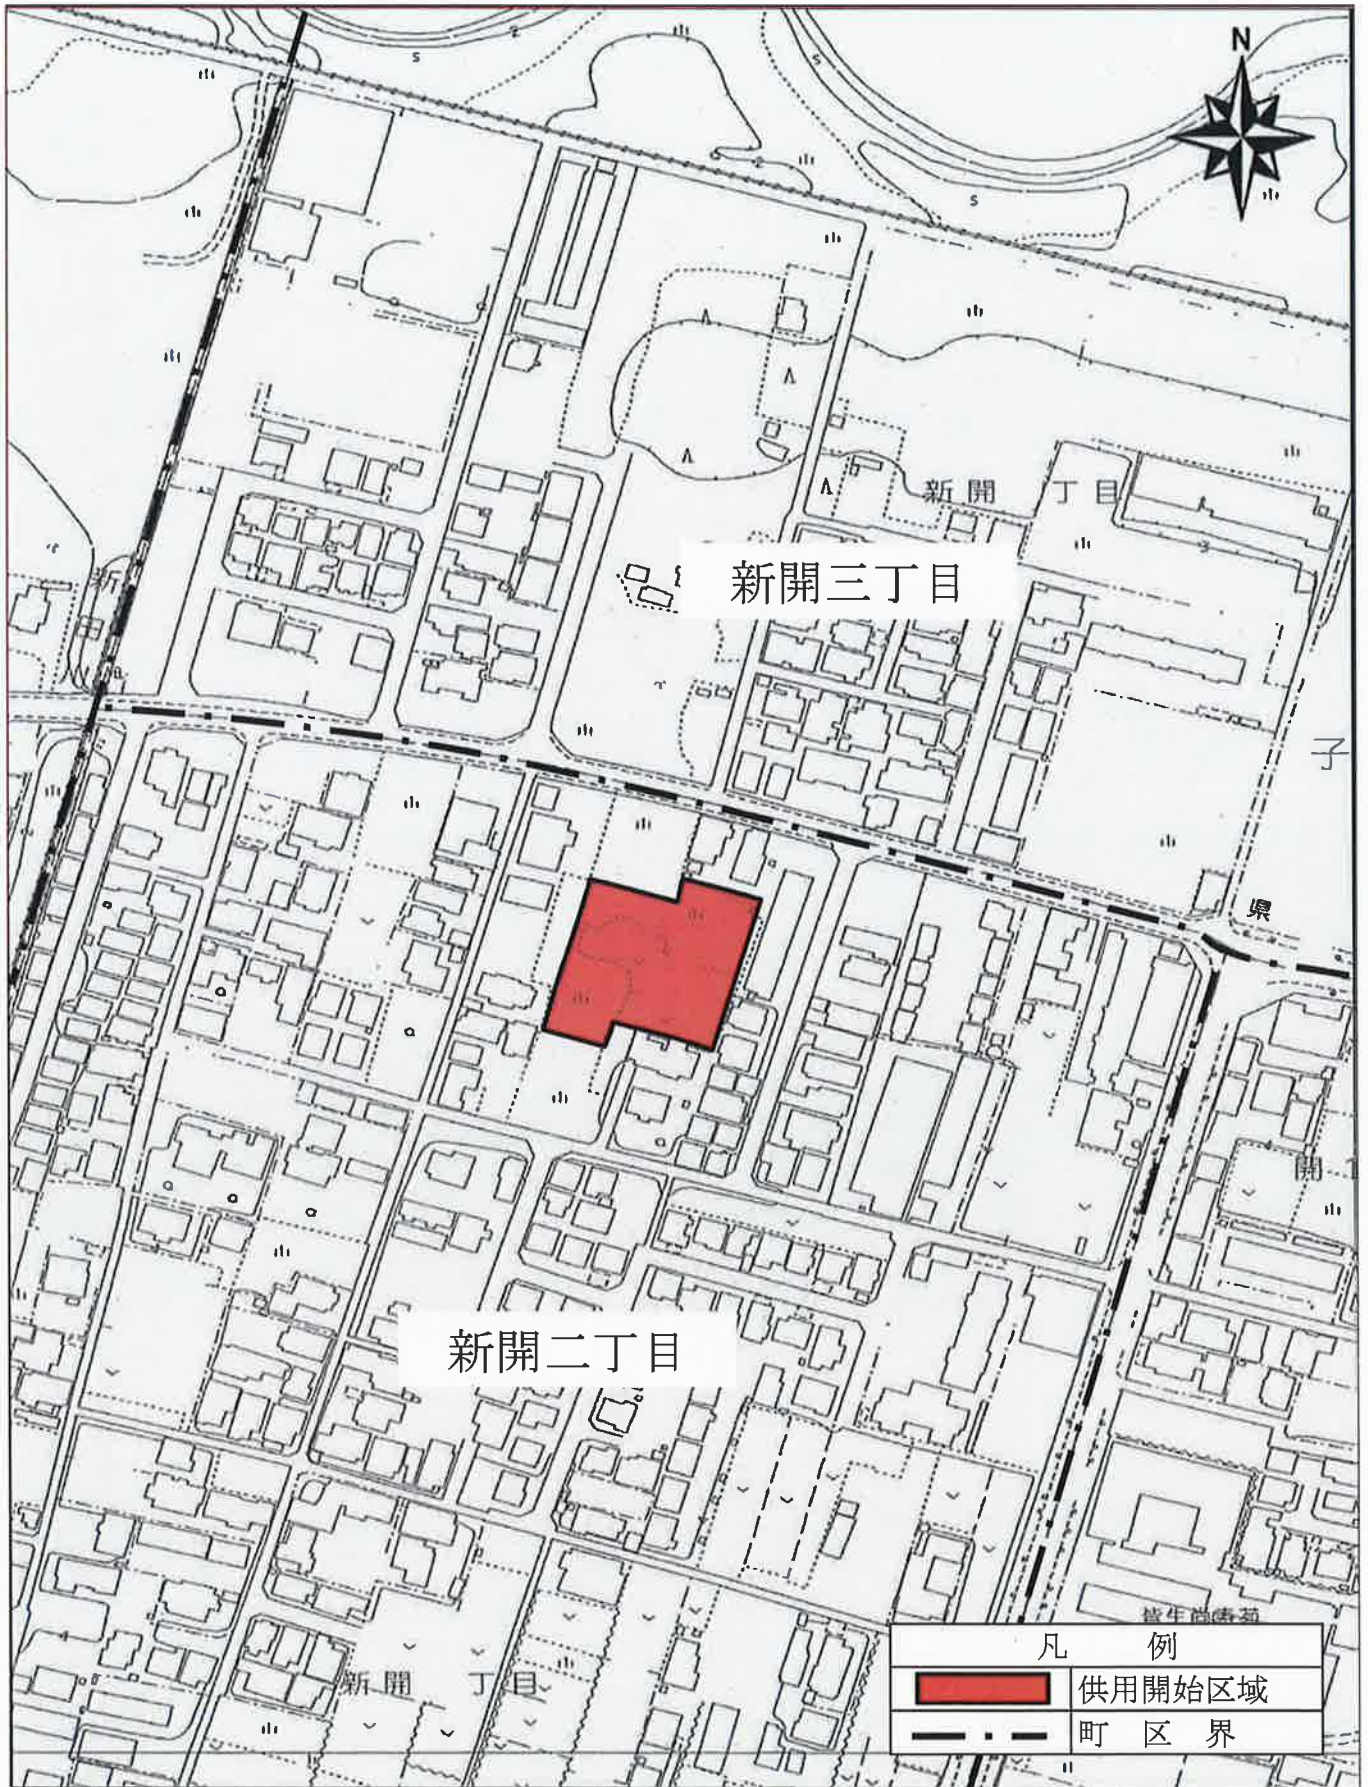

新開二丁目地内