


位置図

縮尺 2, 500分の1

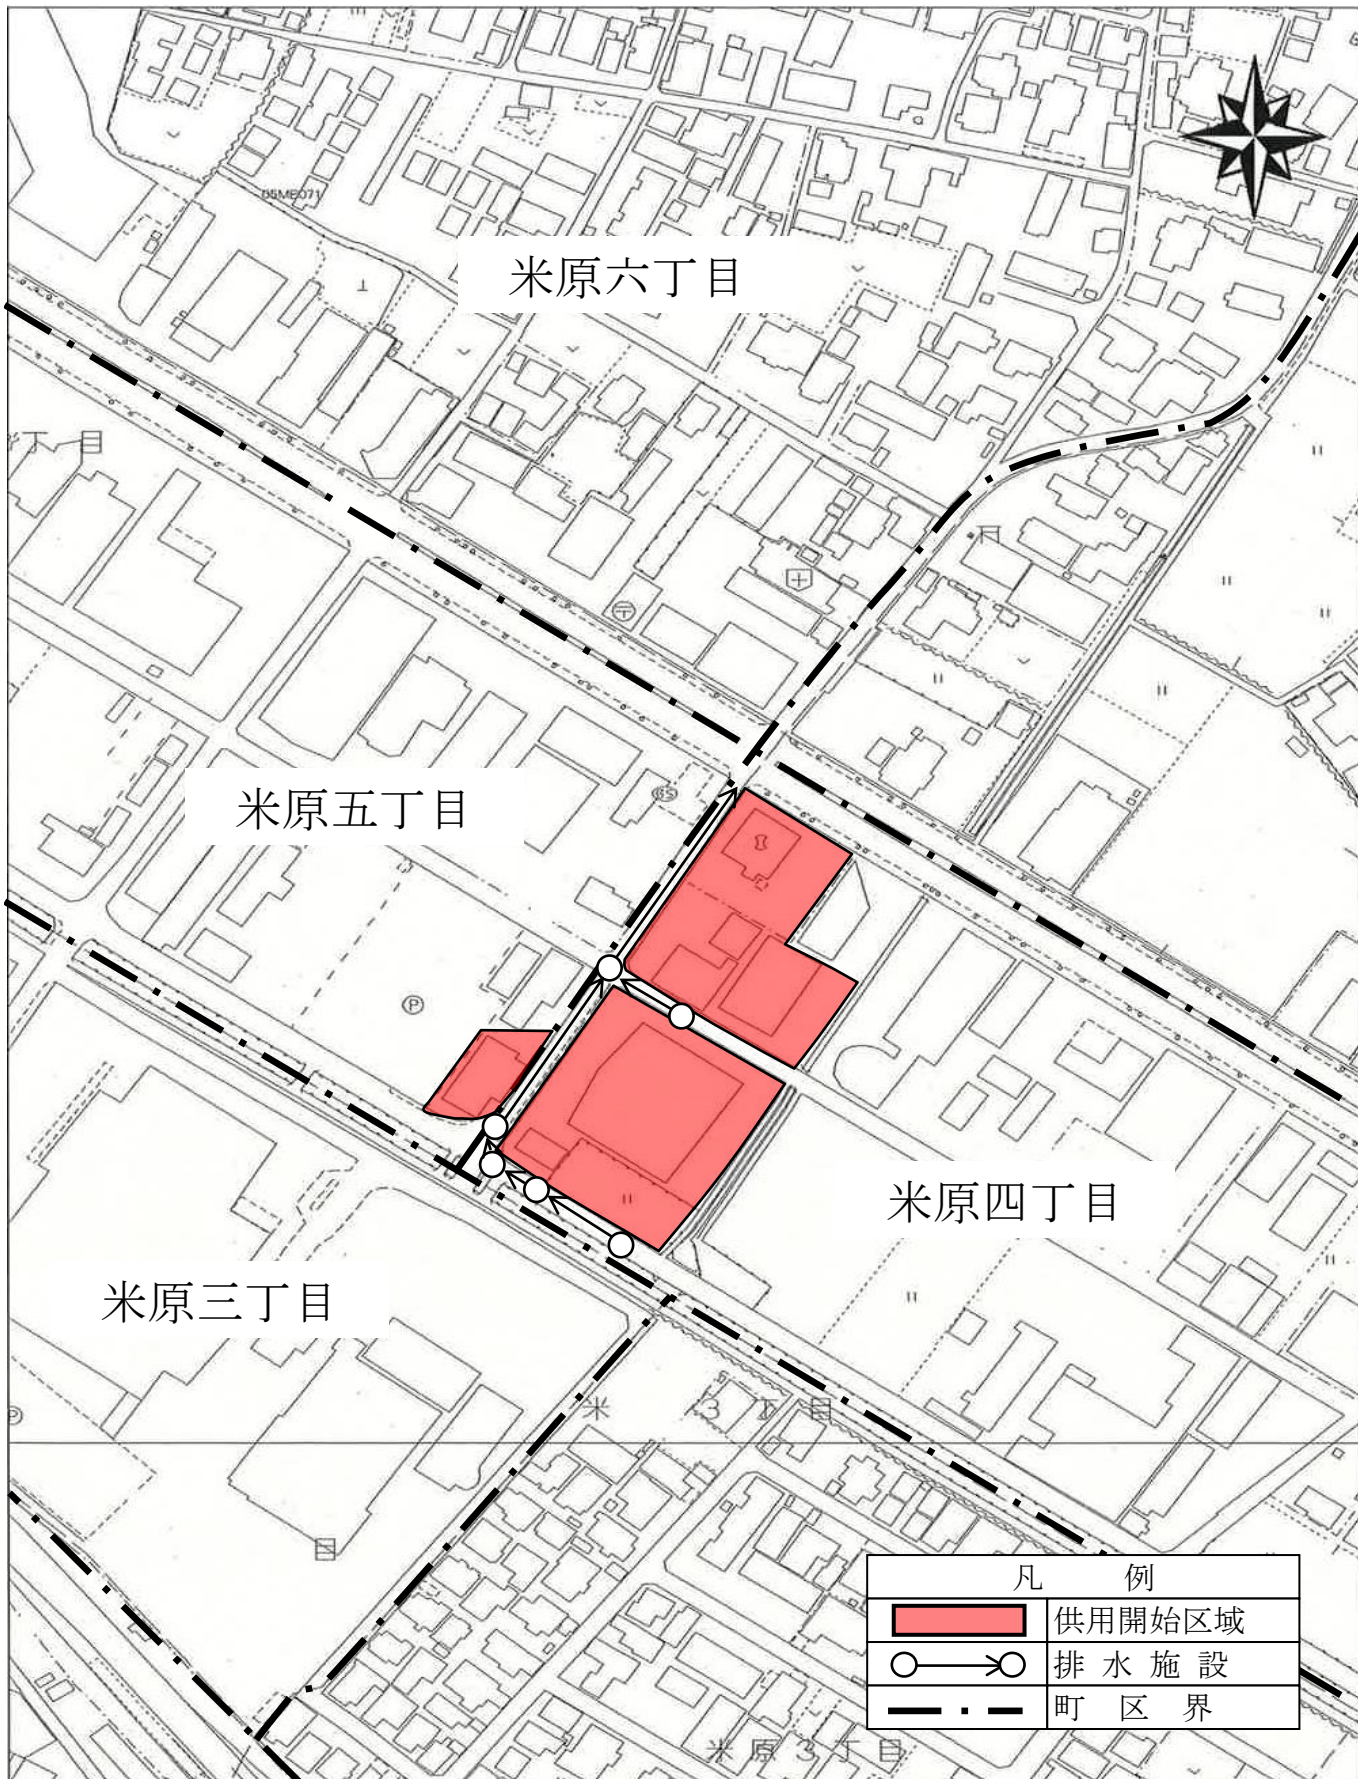

米原四丁目五丁目枝線工事