位 置 図

縮尺２，５００分の１

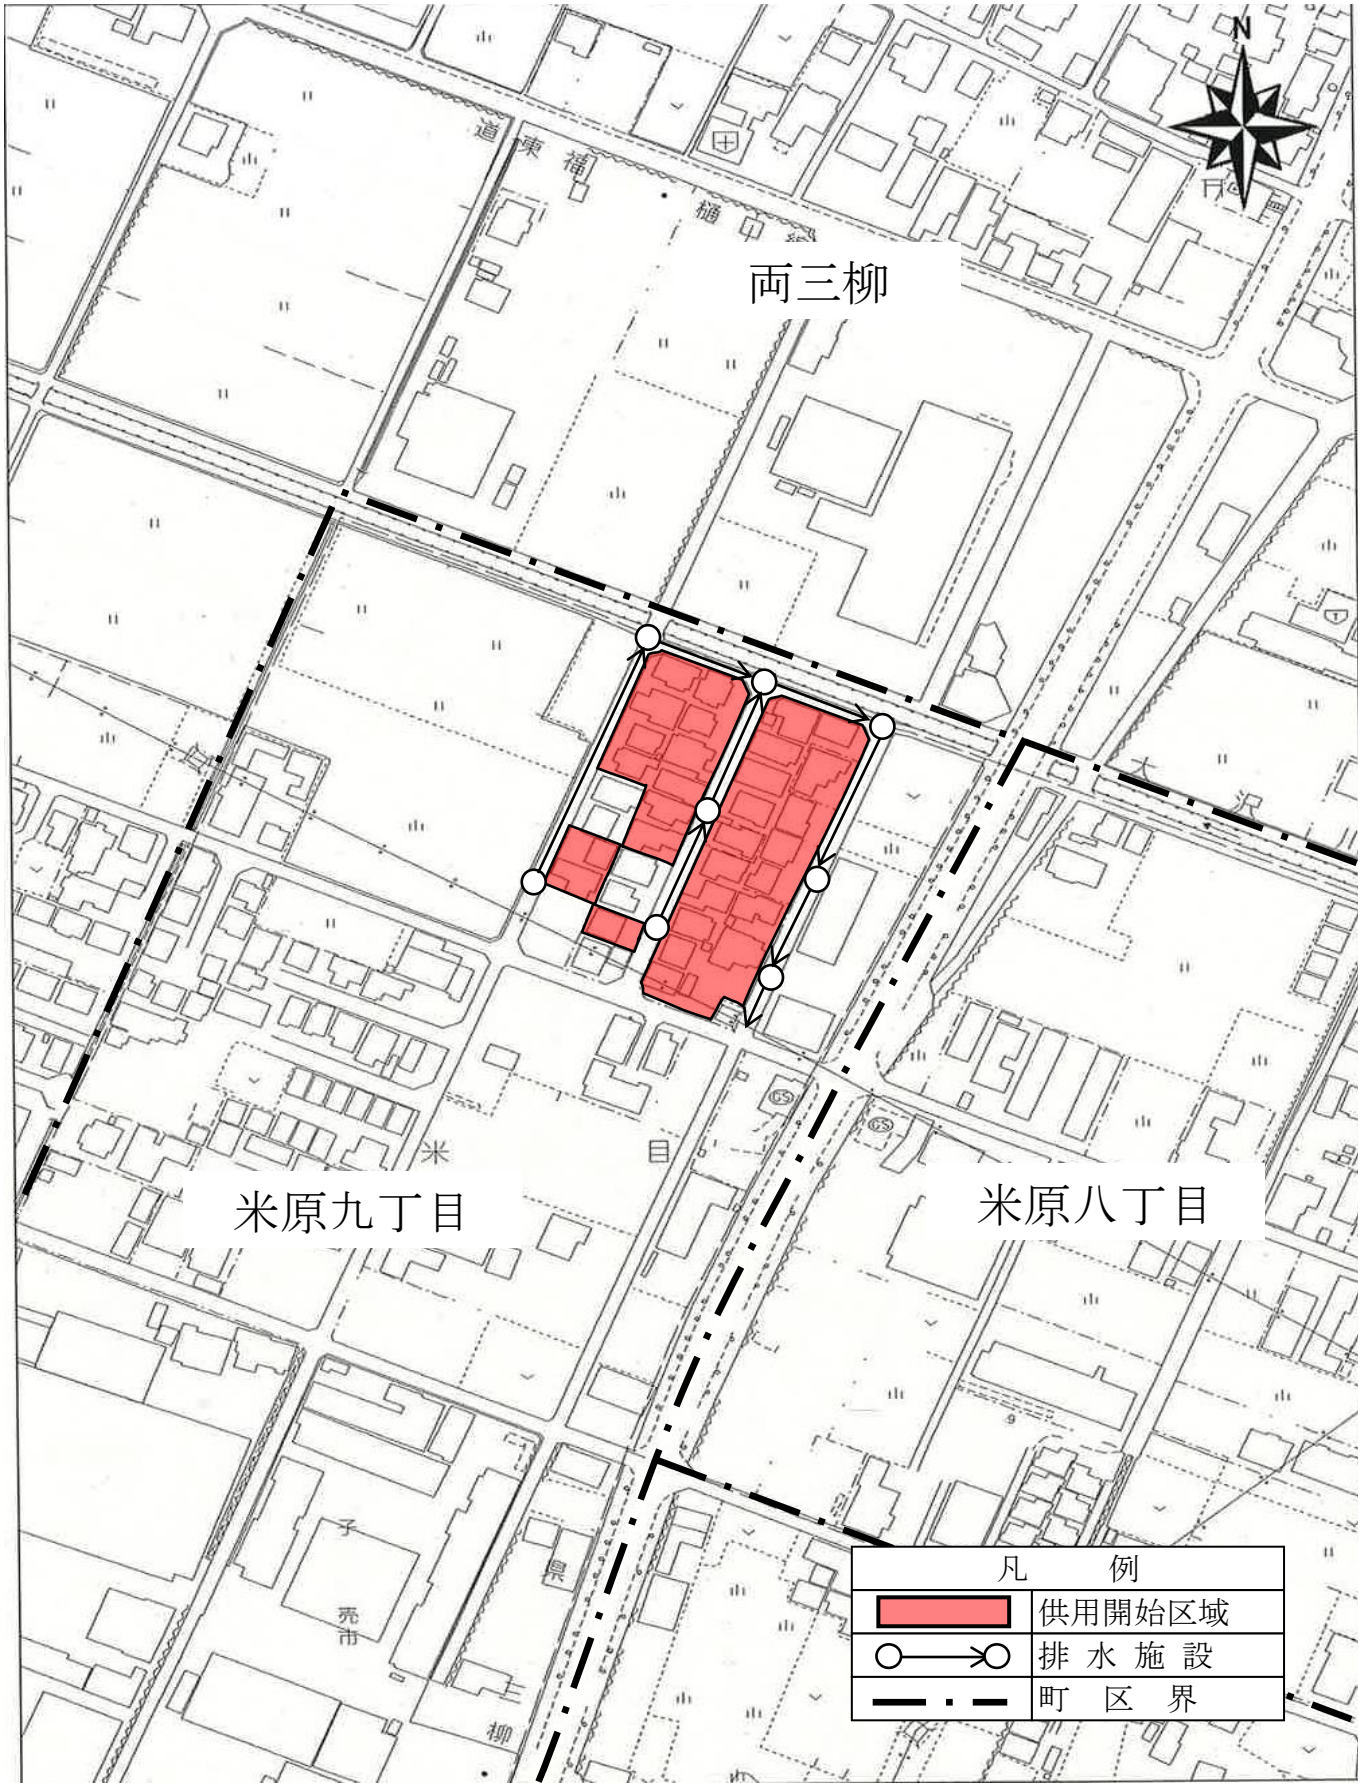

米原九丁目枝線その５工事