


広告付きデジタルサイネージ式庁舎案内板設置事業

別紙 1

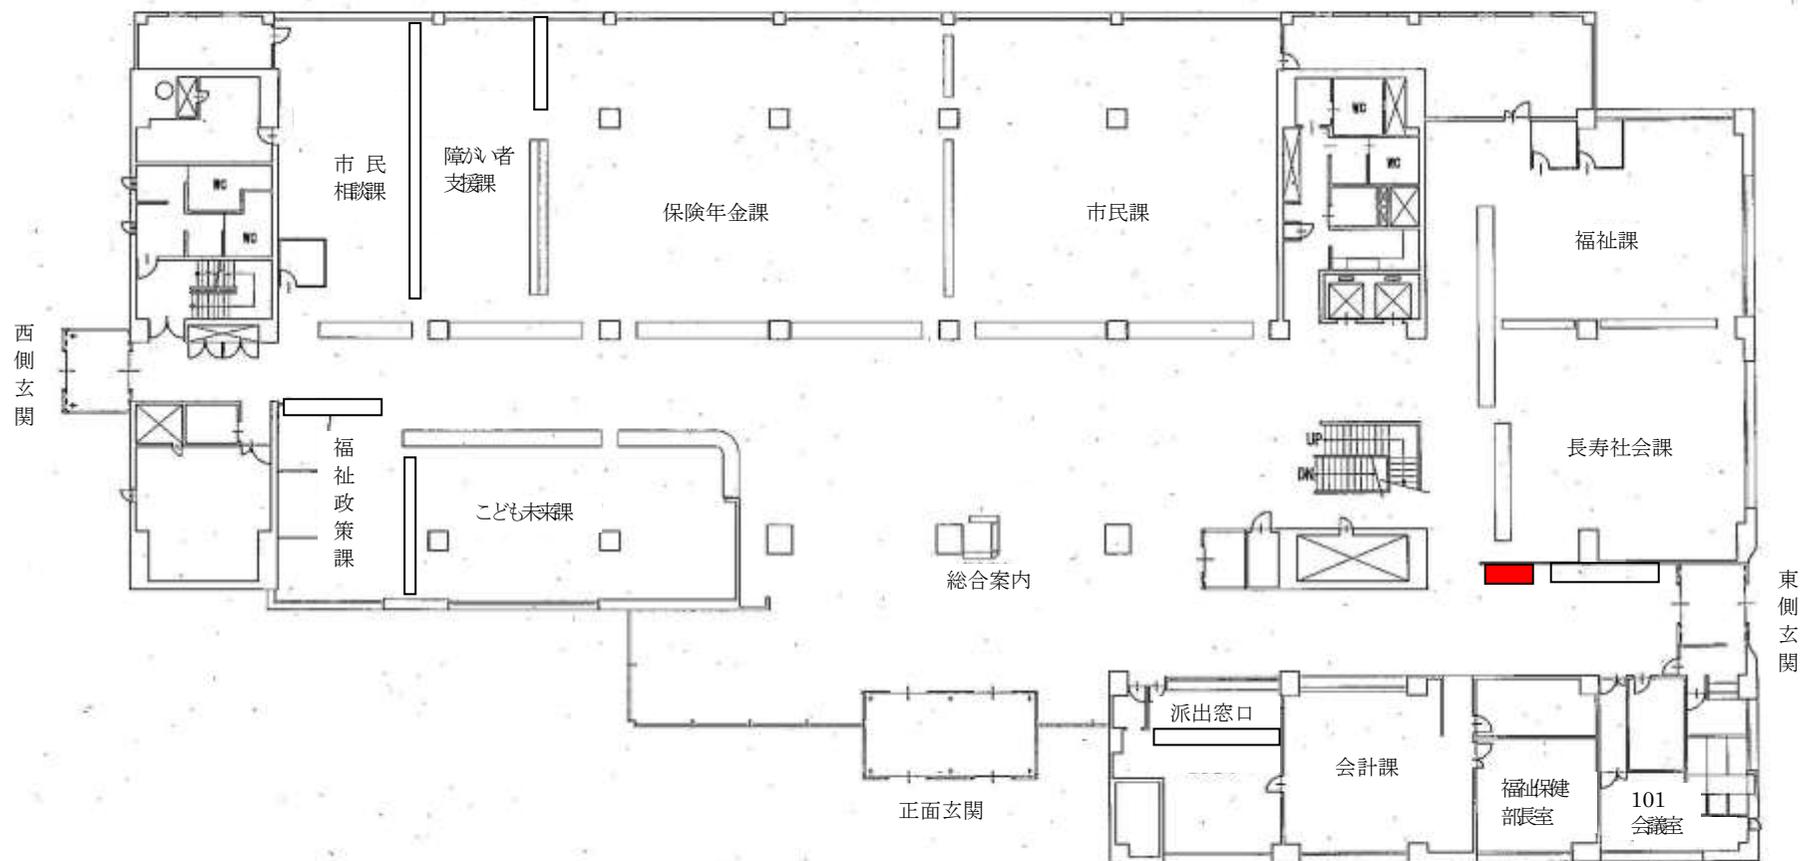

本庁舎 1 階

 広告付きデジタルサイネージ式
庁舎案内板設置場所