


位置図

縮尺 2, 500分の1

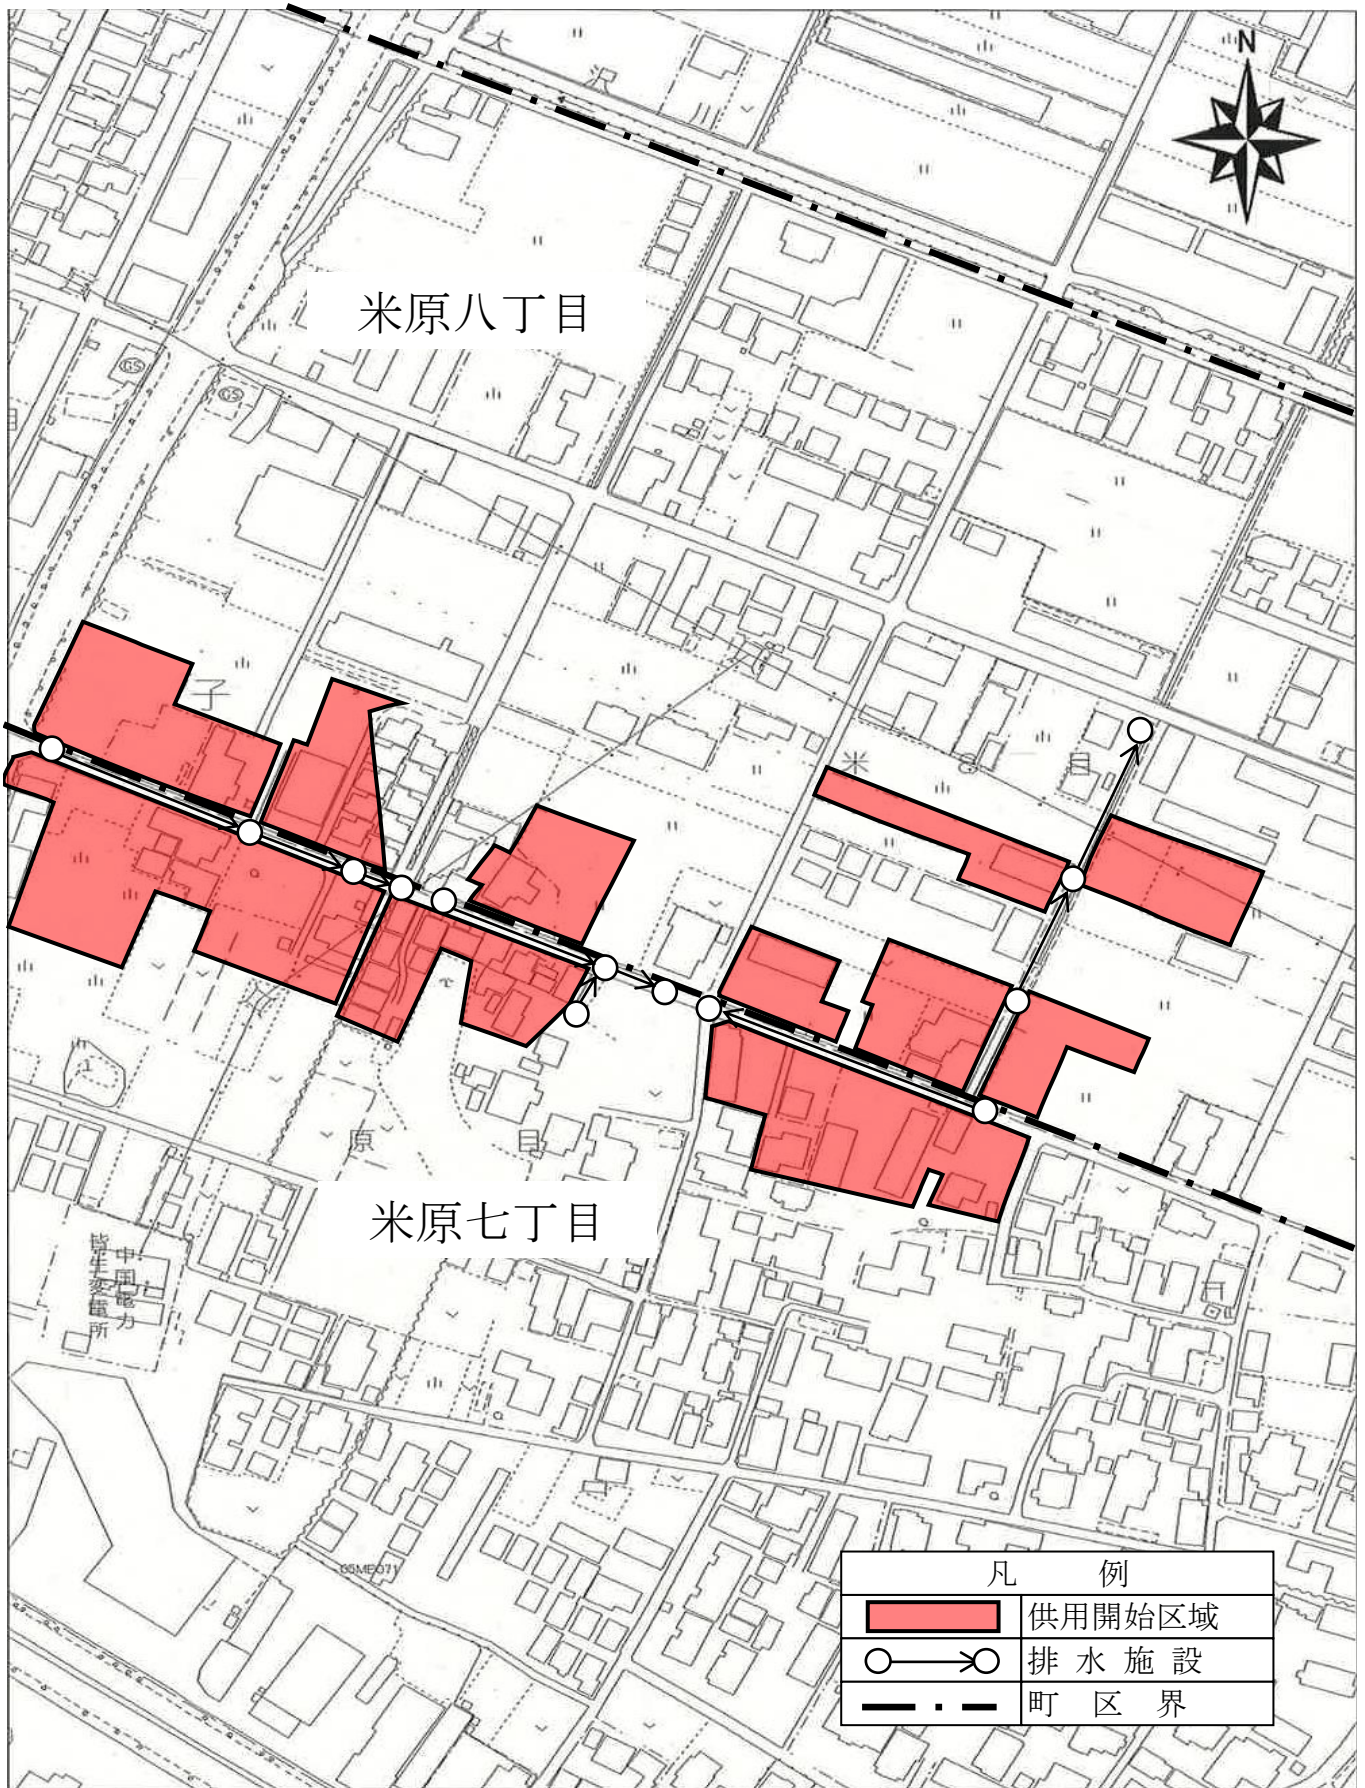

米原七丁目八丁目枝線工事