


位置図

縮尺 2, 500分の1

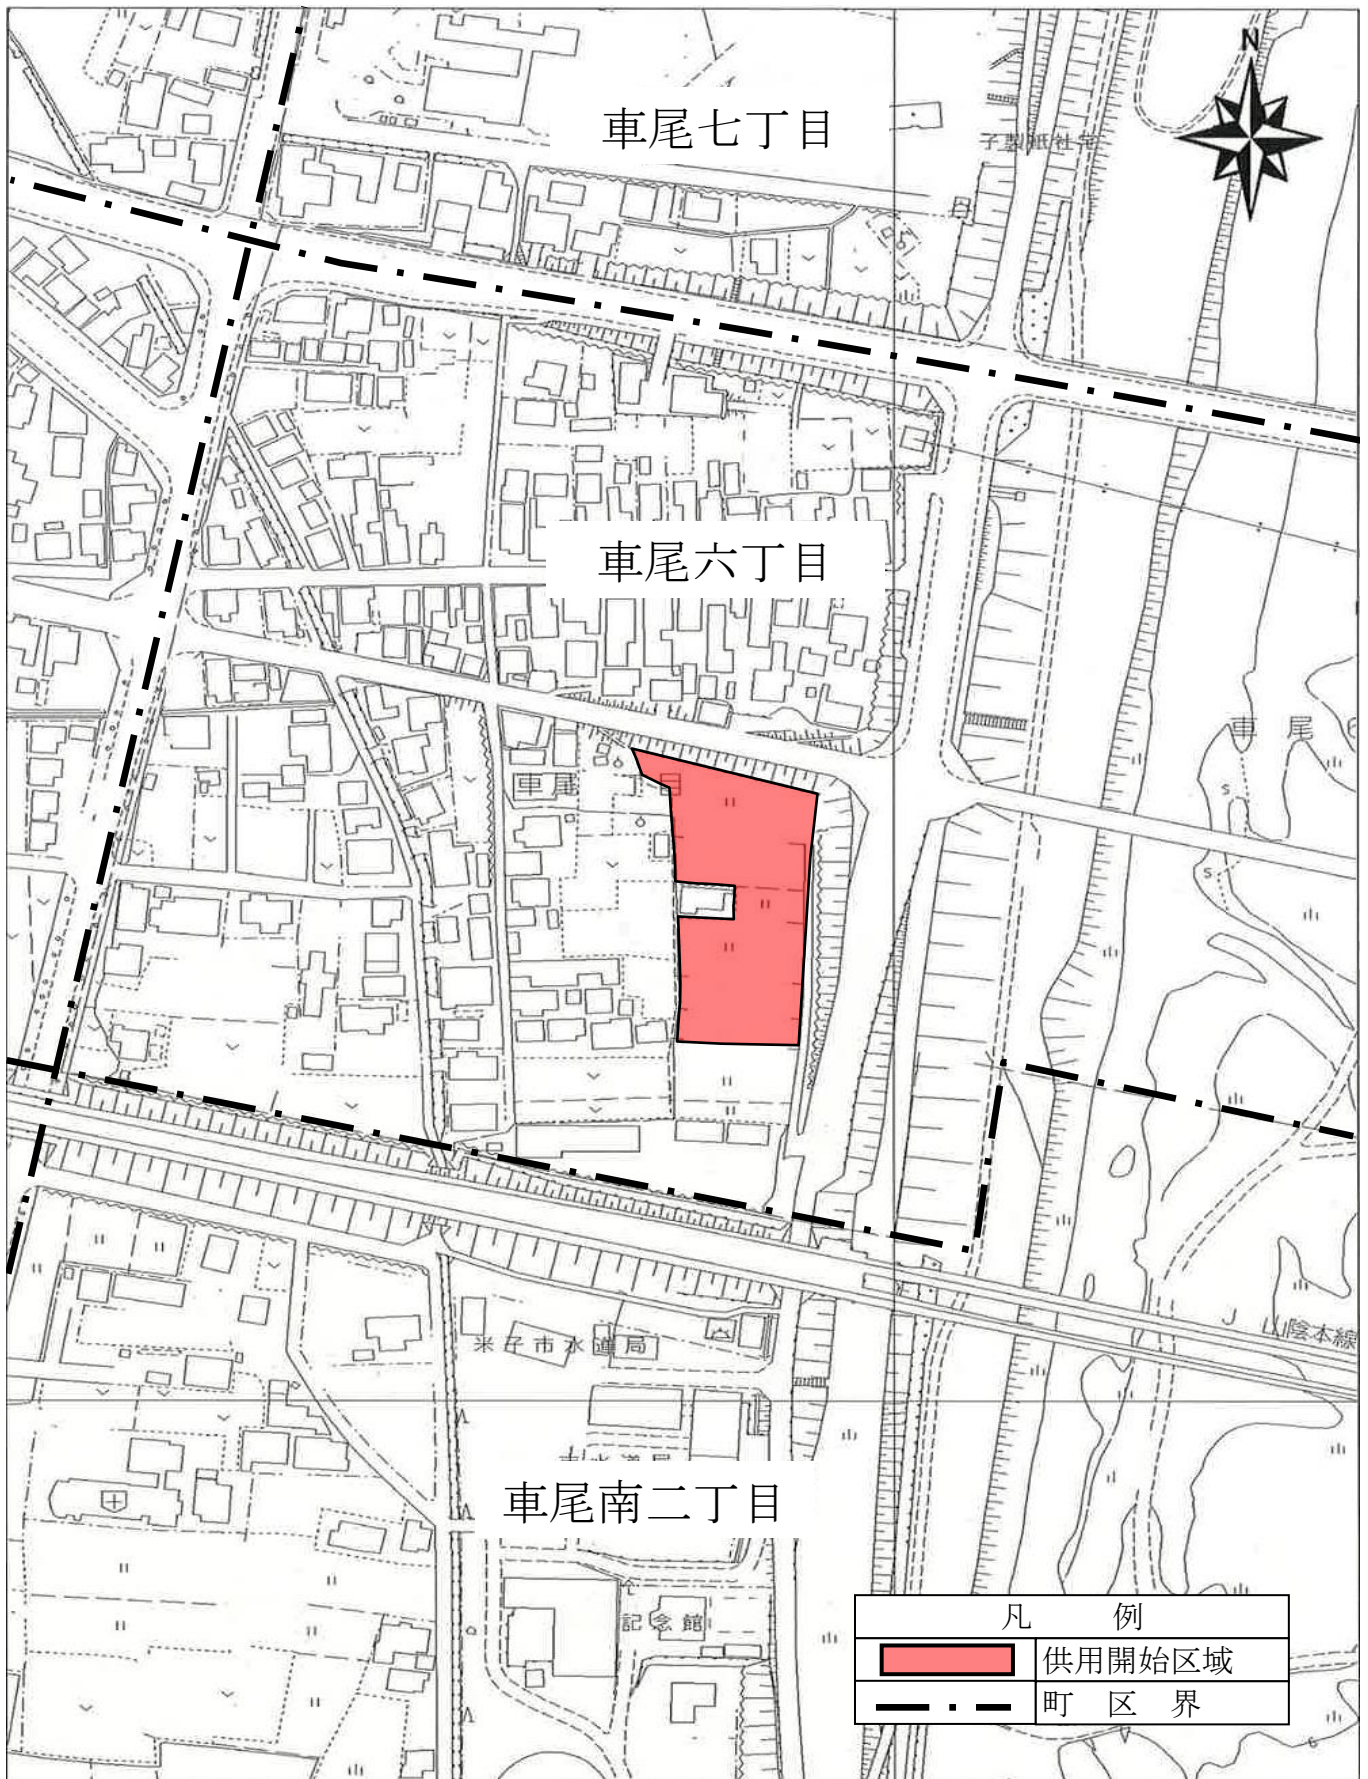

車尾六丁目地内