


位置図

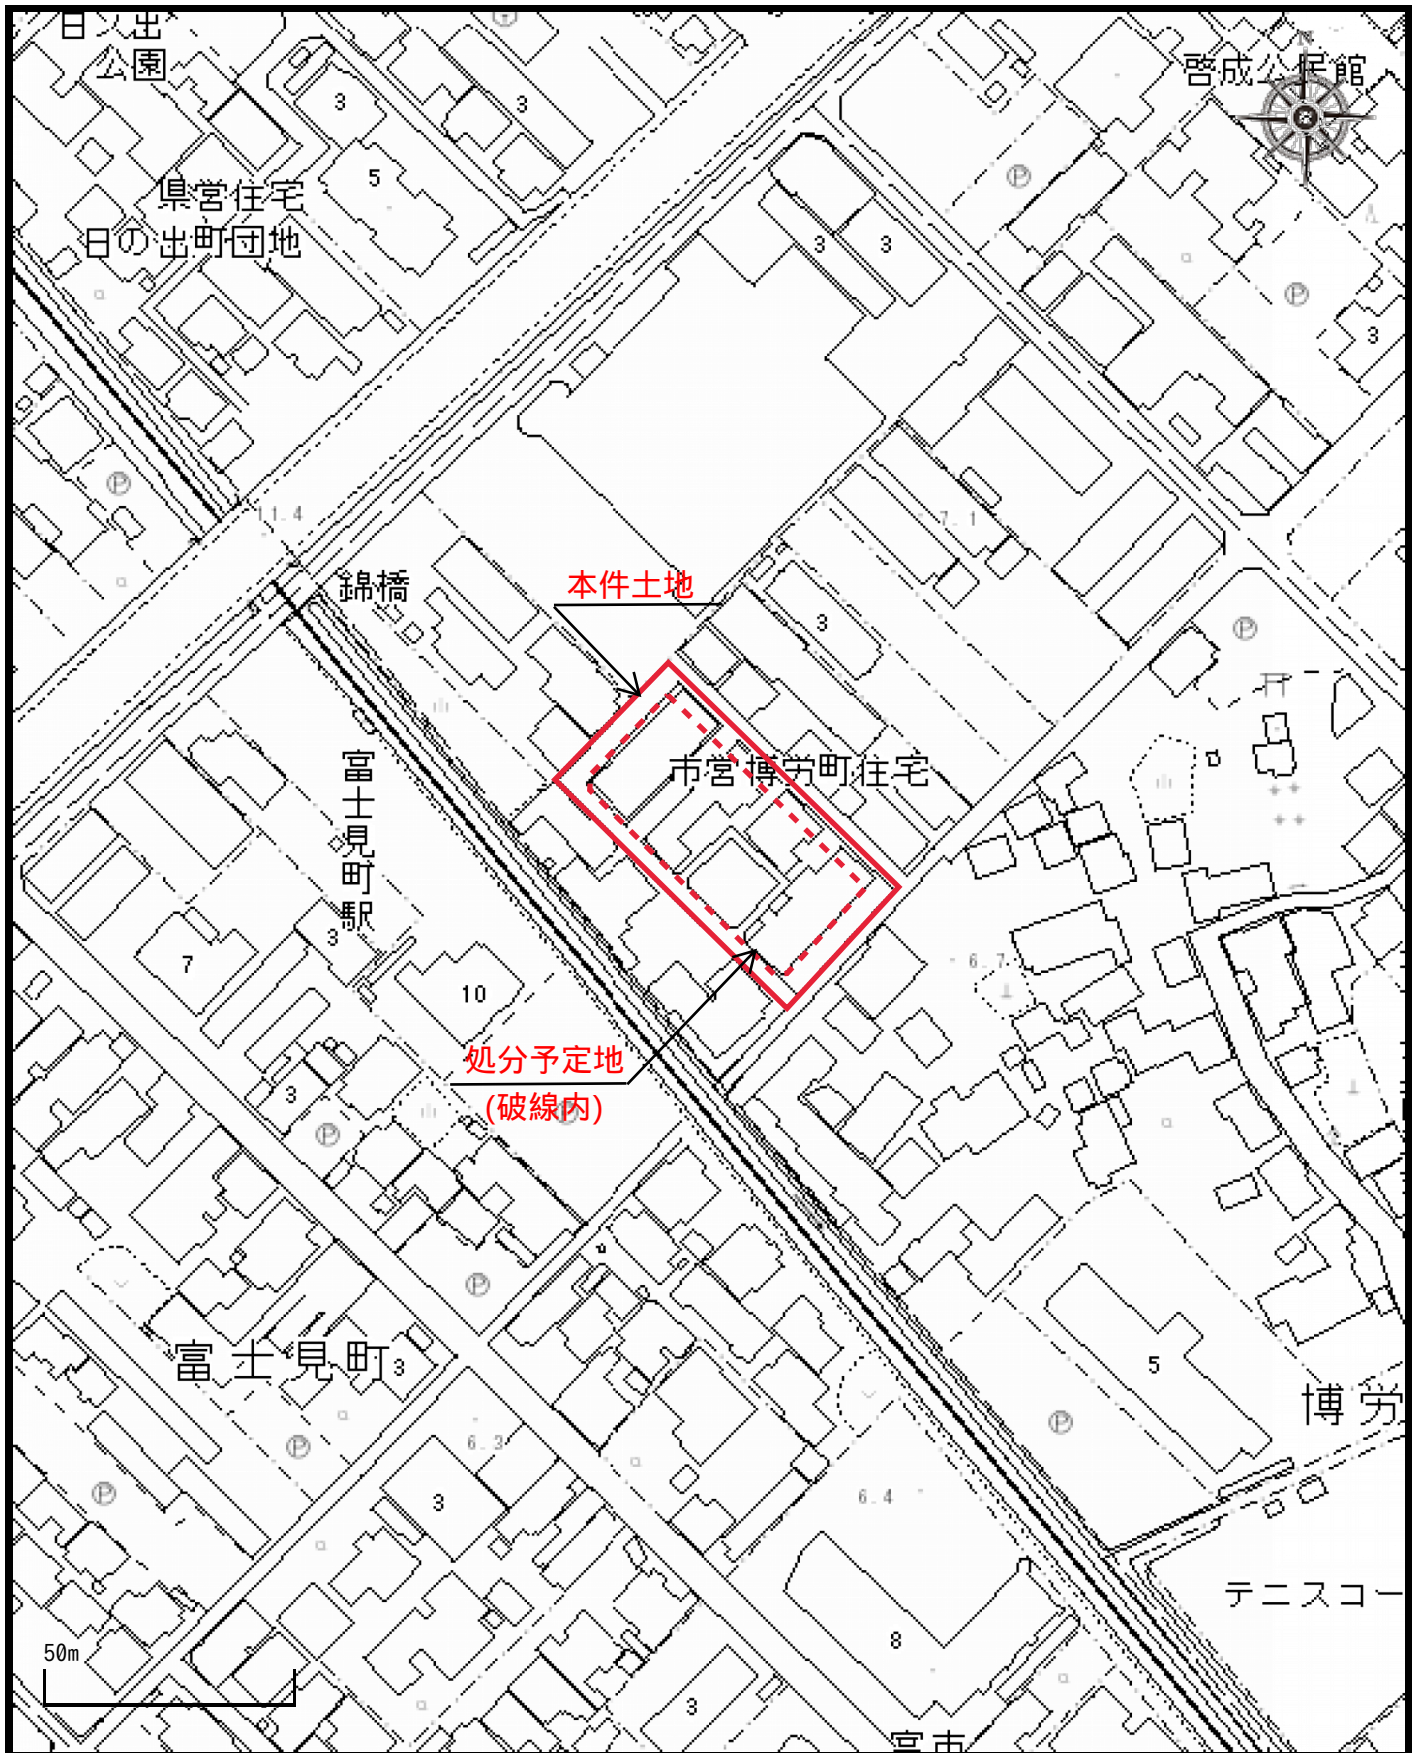

1 / 1,500

注釈：元市営博労町住宅用地