

平成10年

X=-60900

X=-60950



X=-61000

Y=-88050



Y=-88000

Y=-87950

Y=-87900

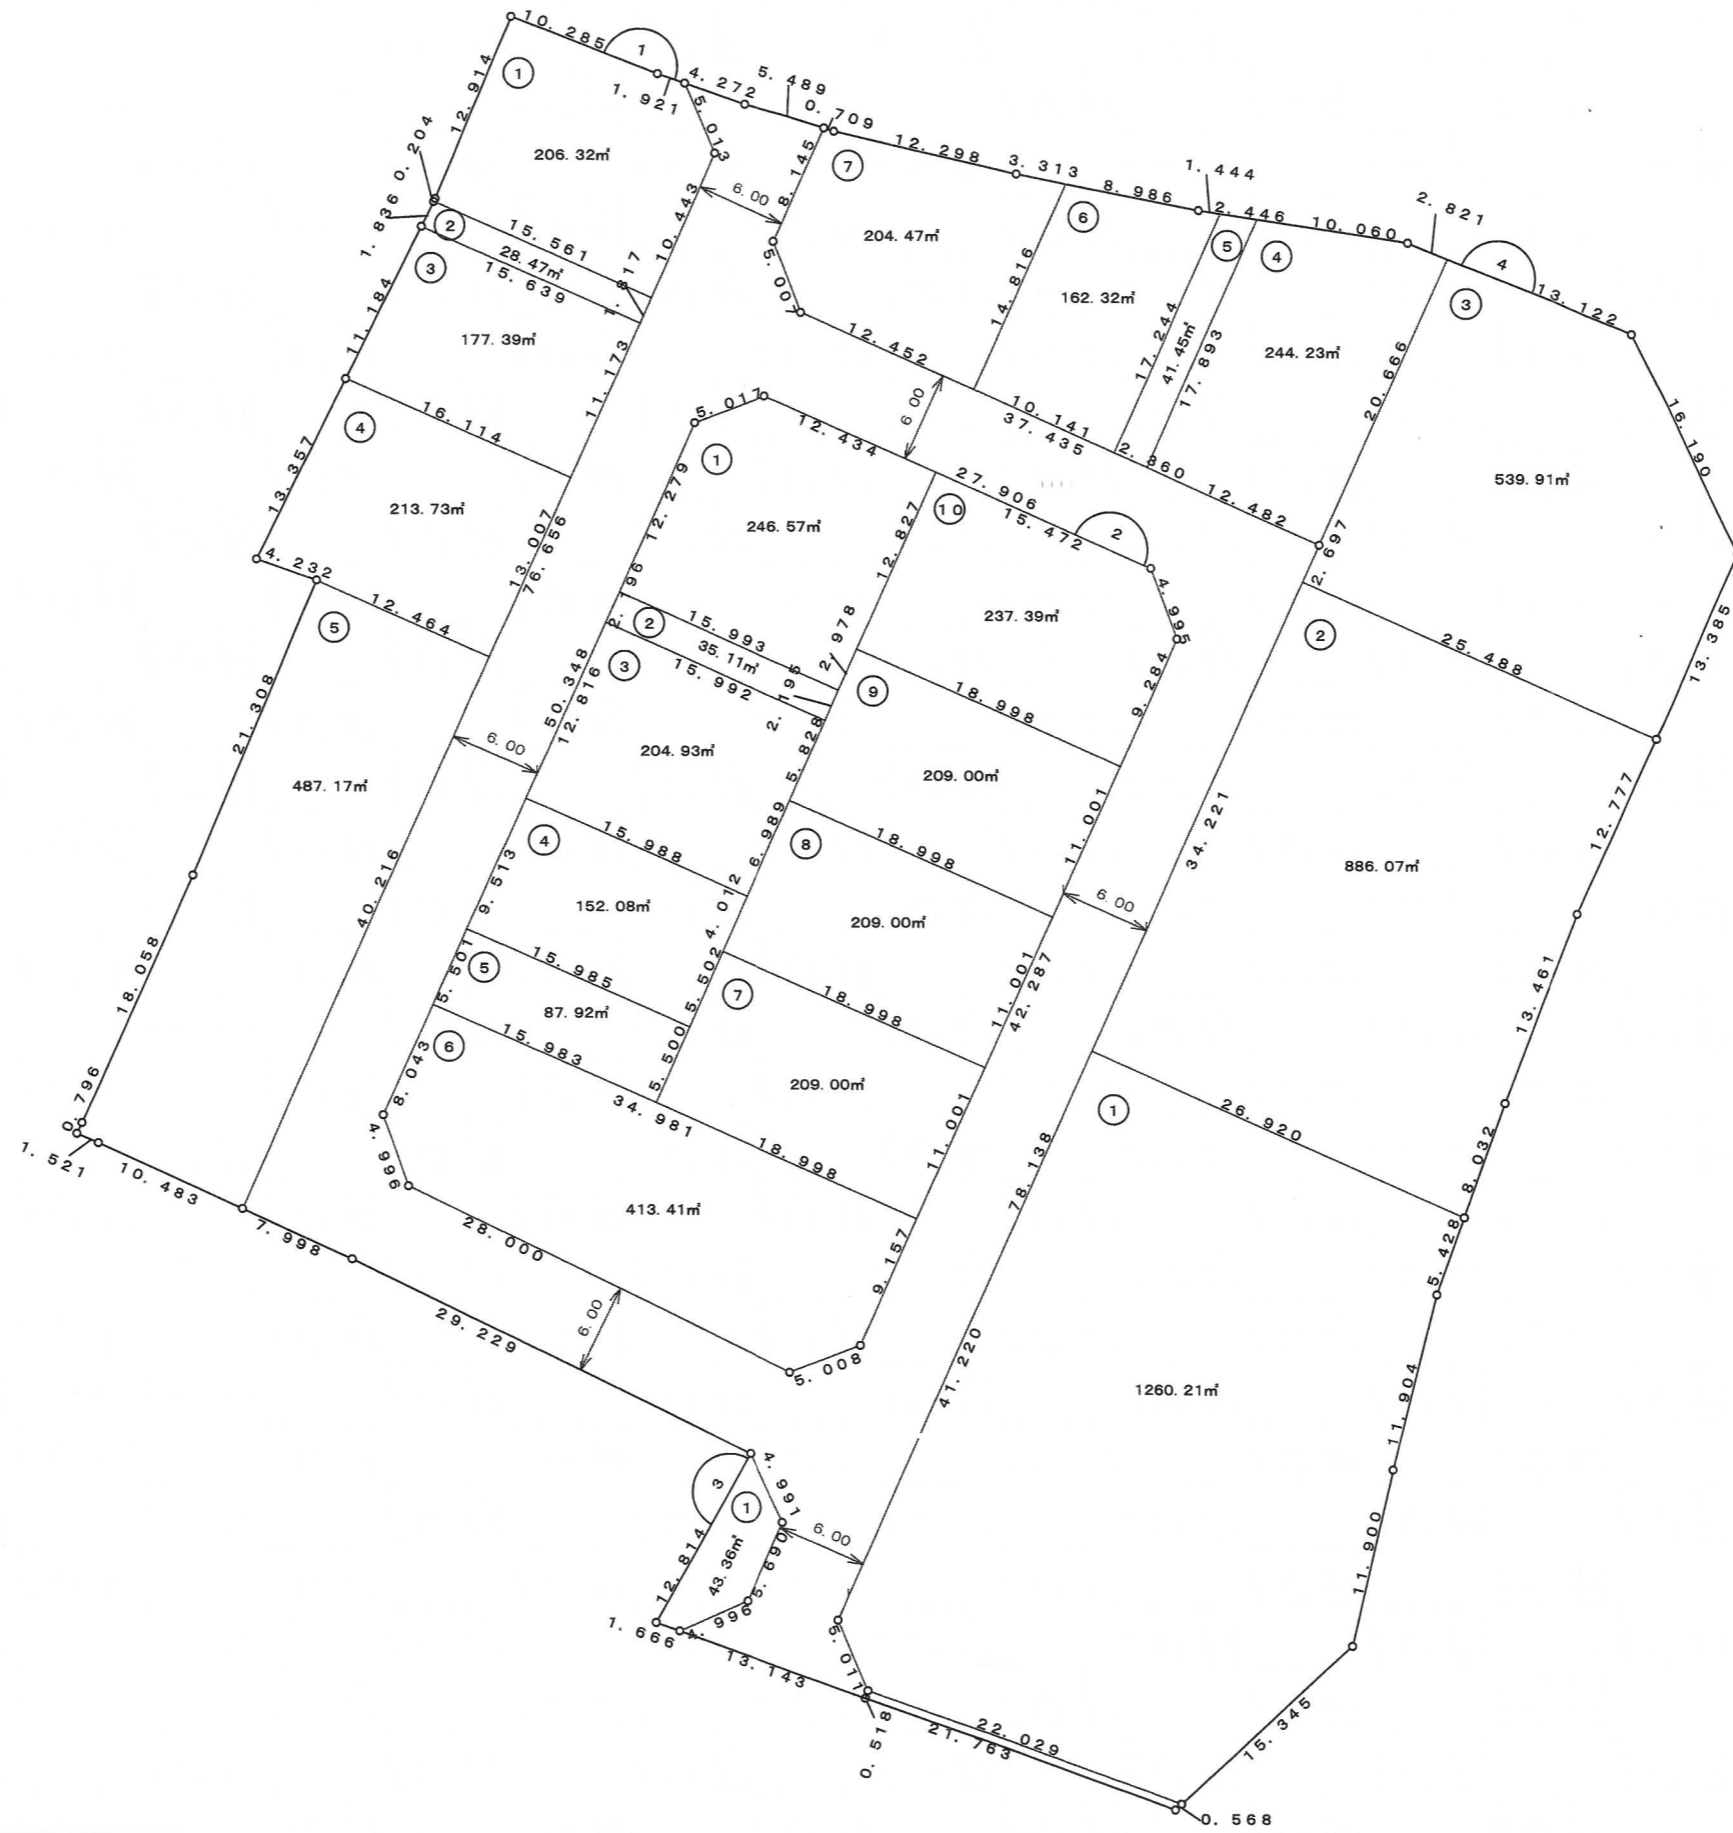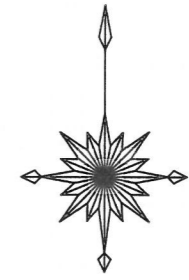

米子市皆生三丁目土地区画整理事業 境界点図

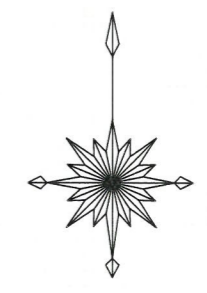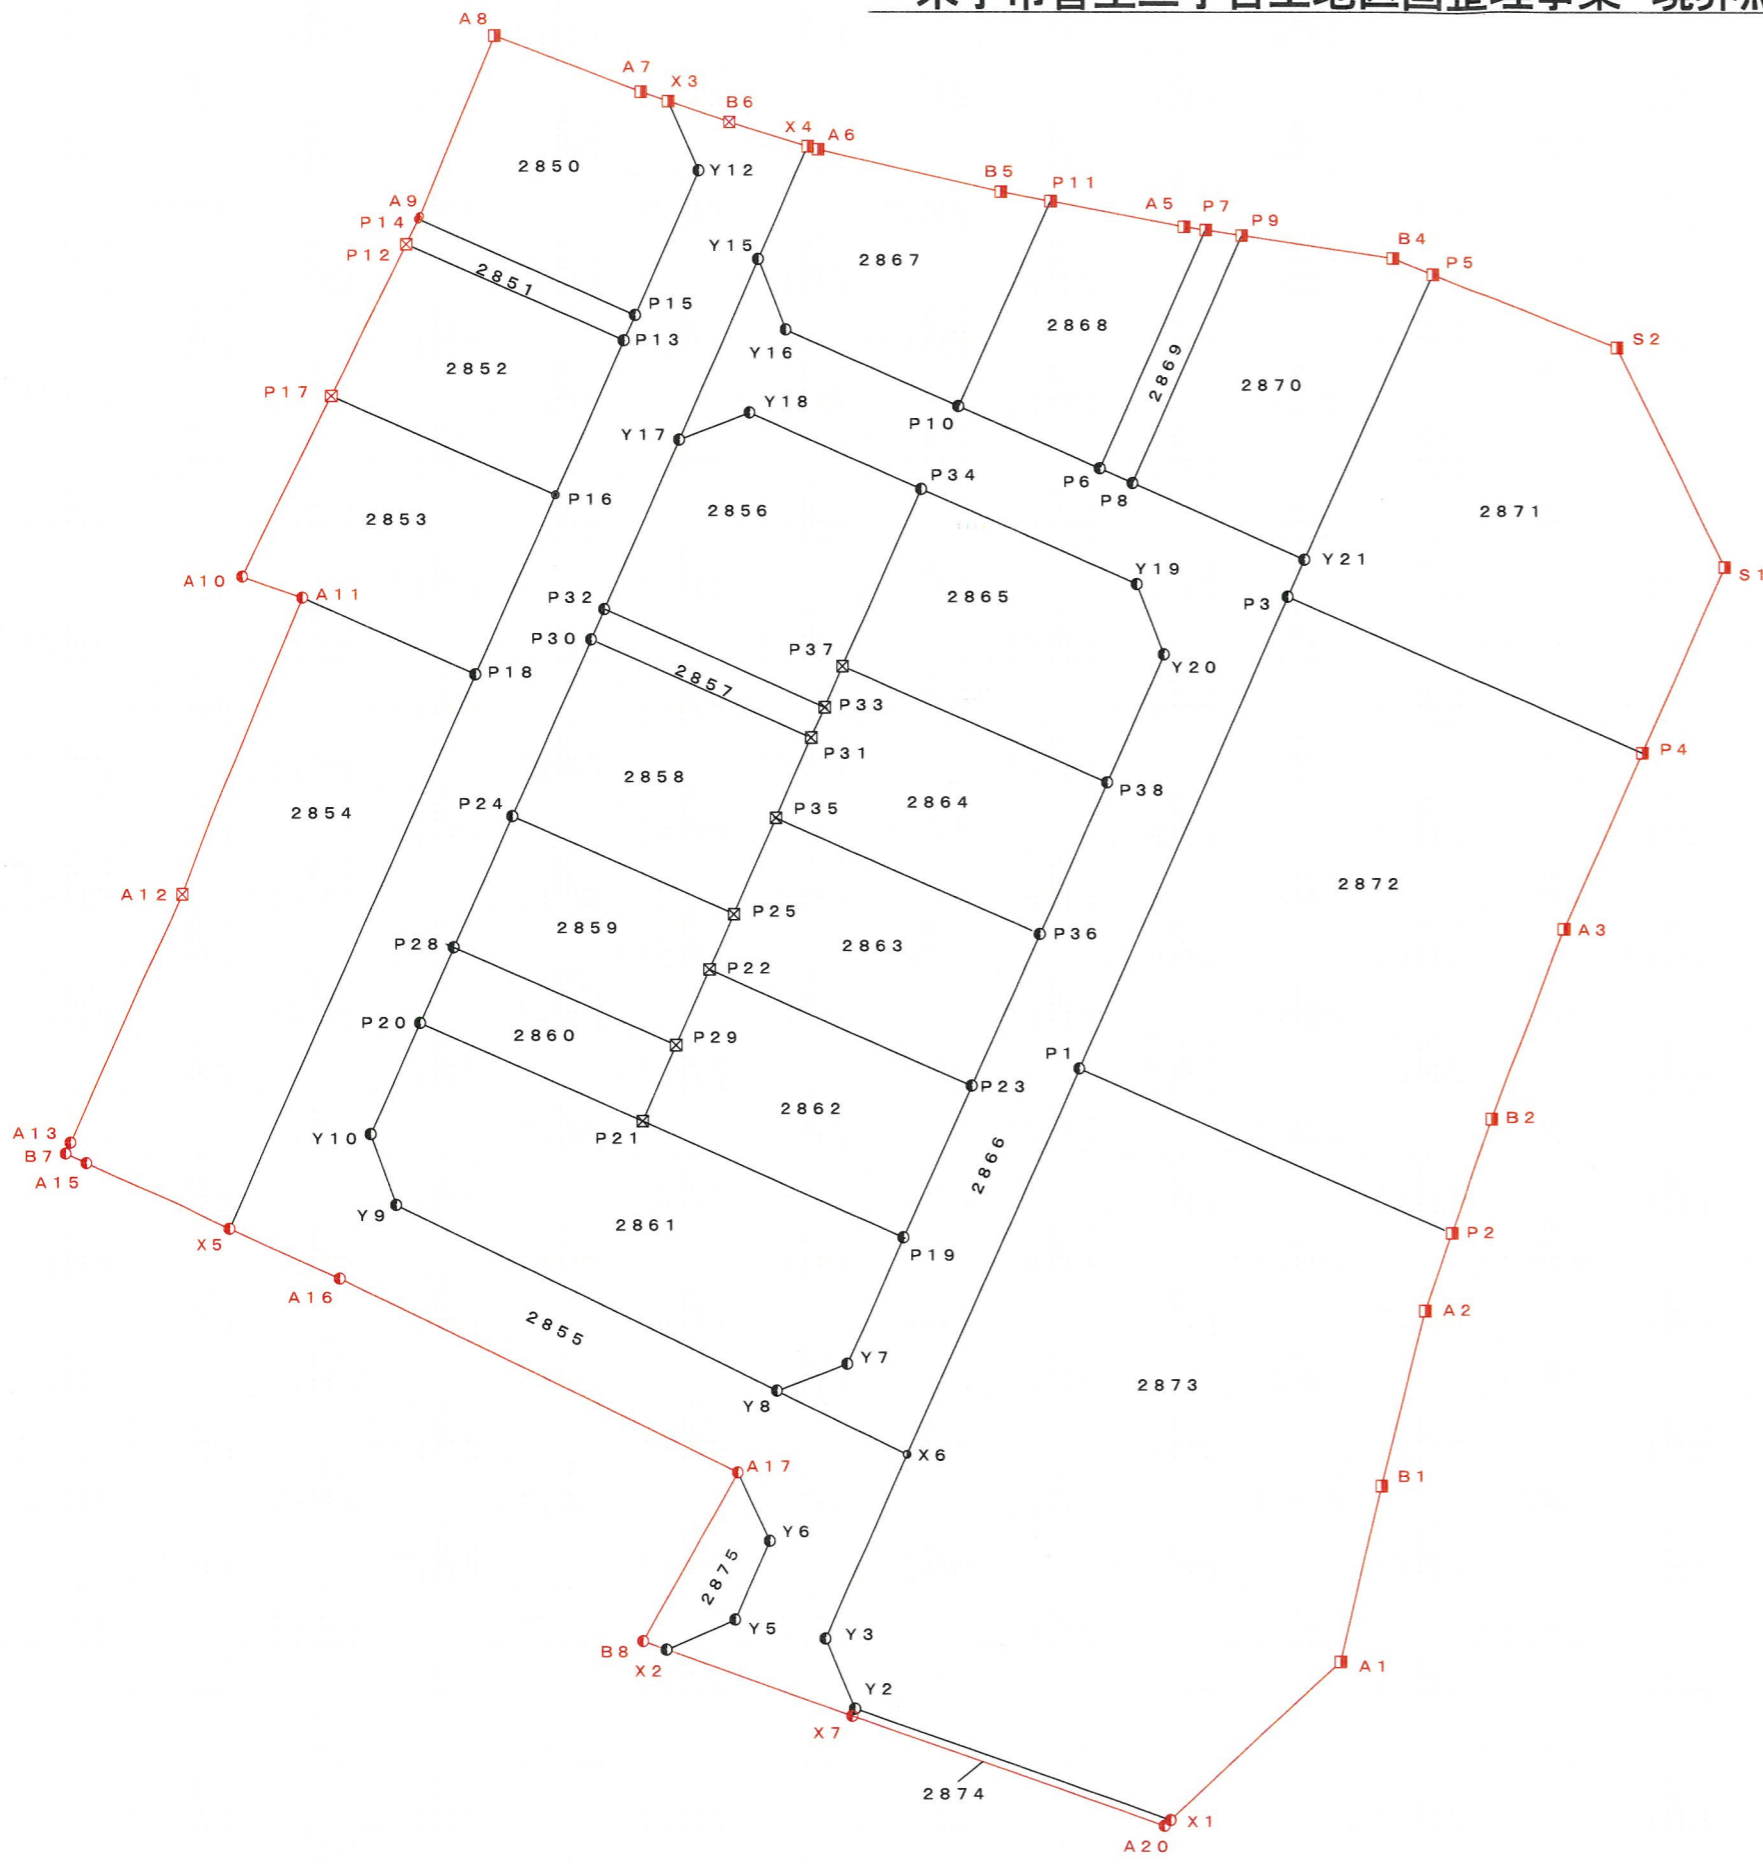

S=1:500

凡例

杭種	記号	備考
コンクリート杭	⊠	
境界プレート	⊙	
鳥取県境界プレート	⊞	
境界プレート(小)	⊠	