
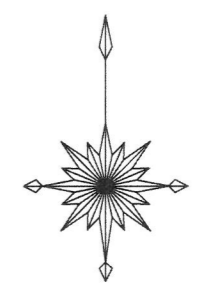


米子市皆生三丁目土地区画整理事業 基準点配置図

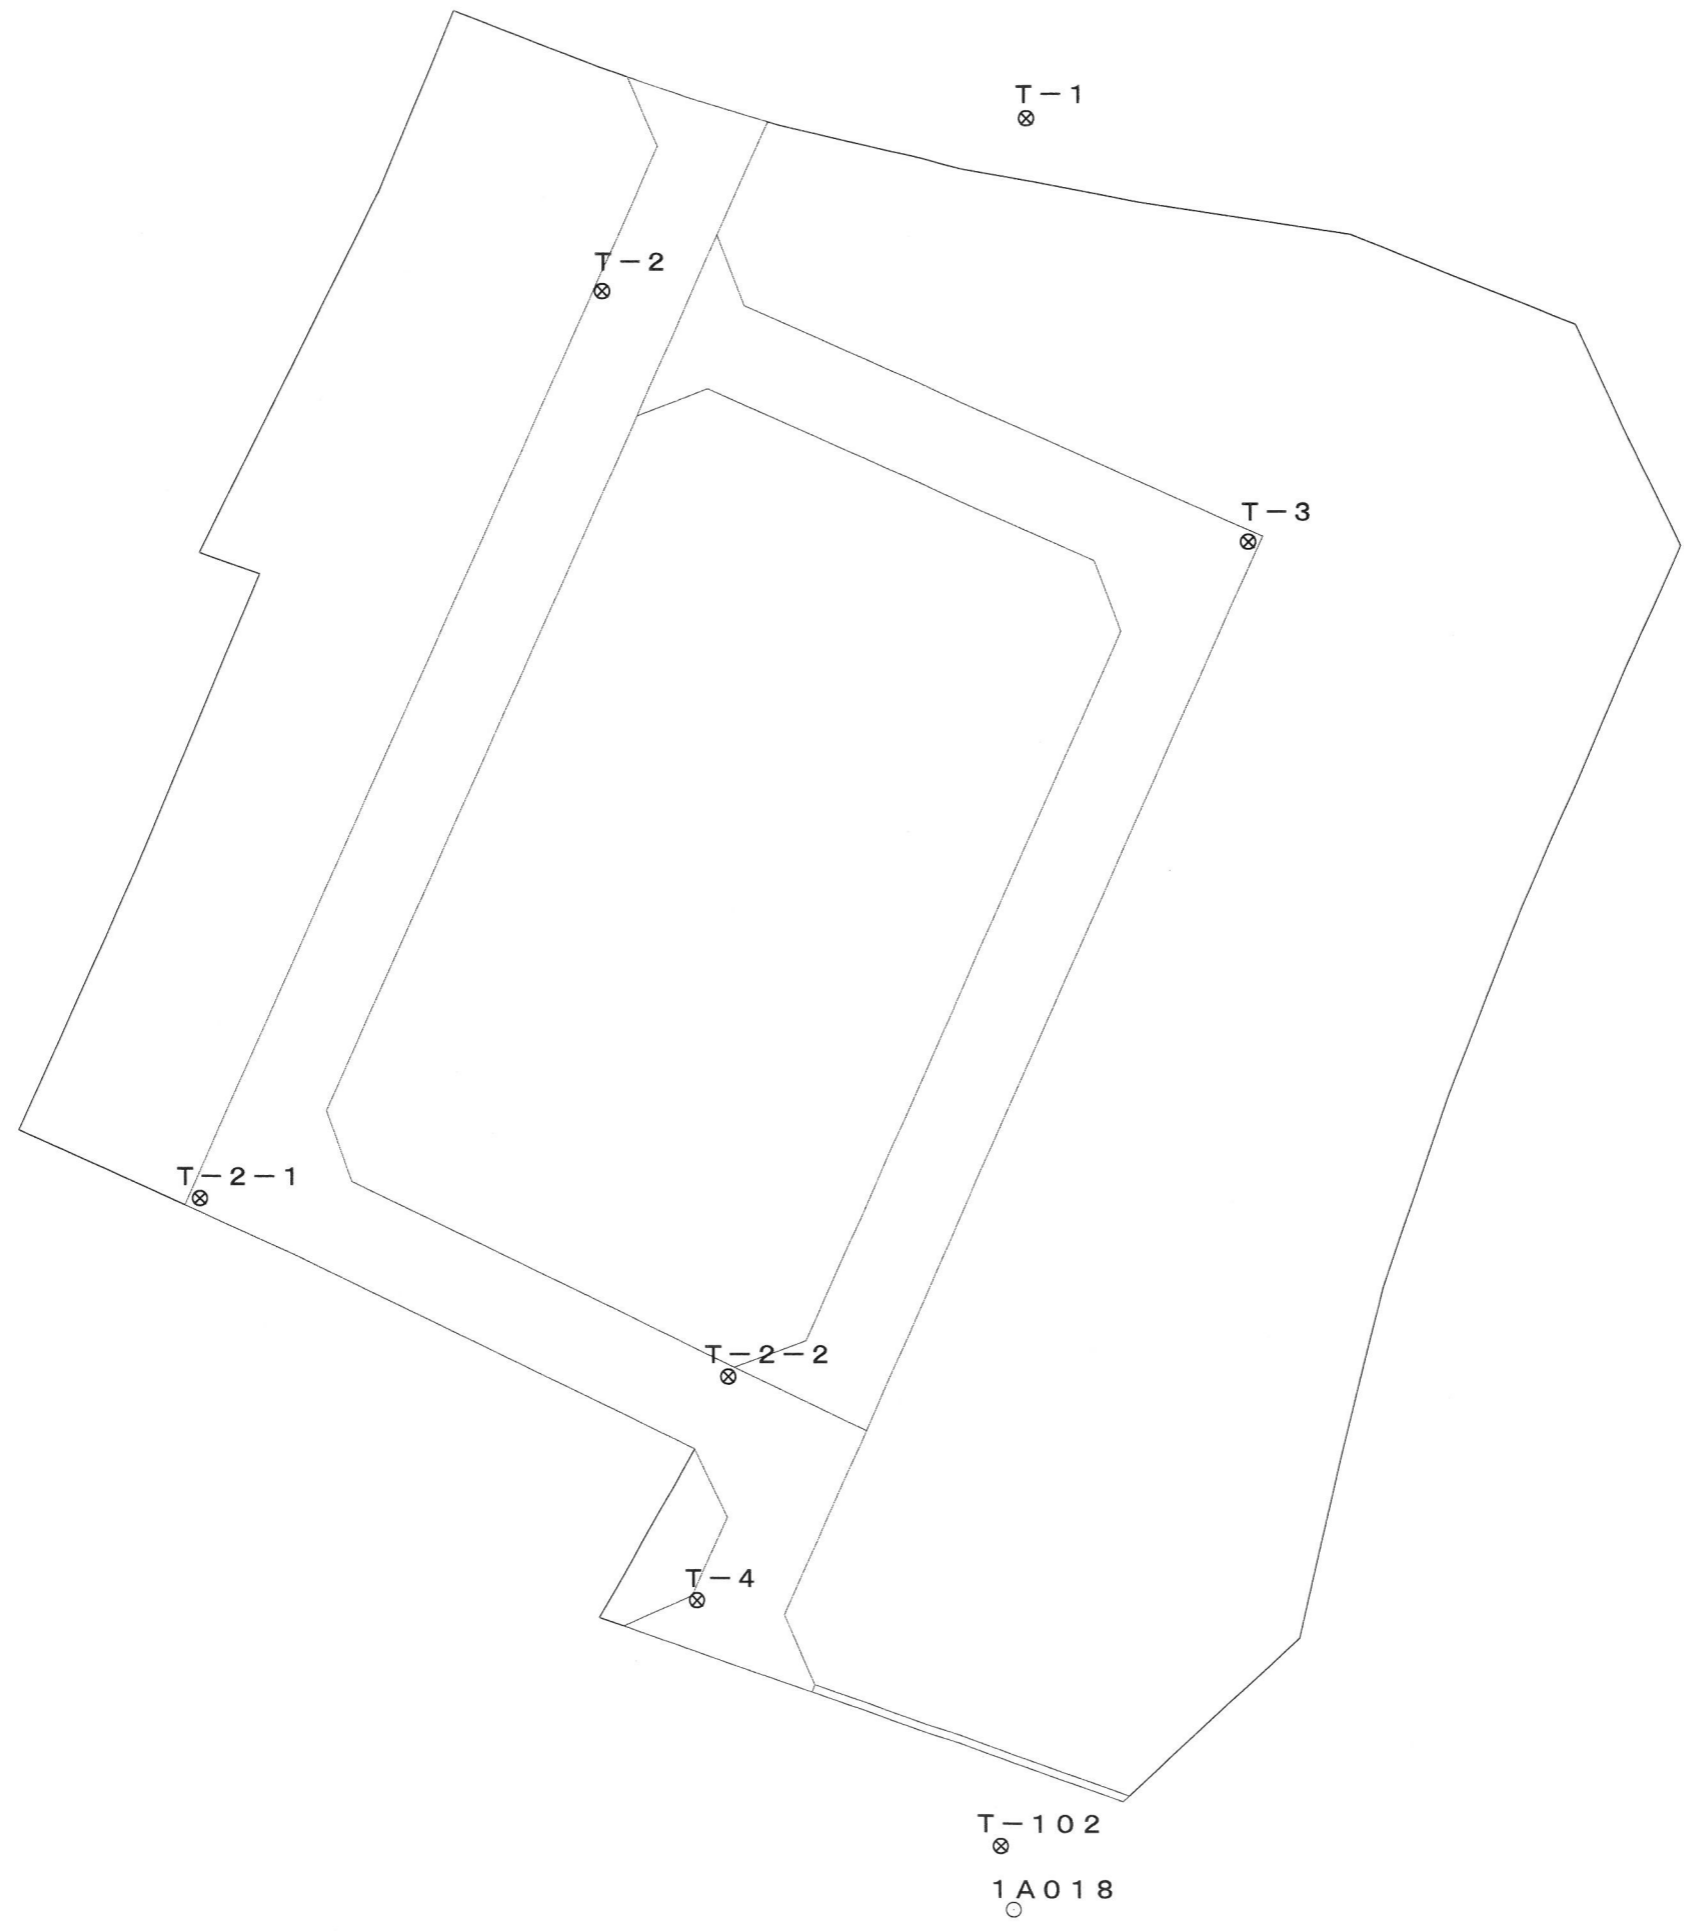

S=1:500