位 置 図

縮尺２，５００分の１

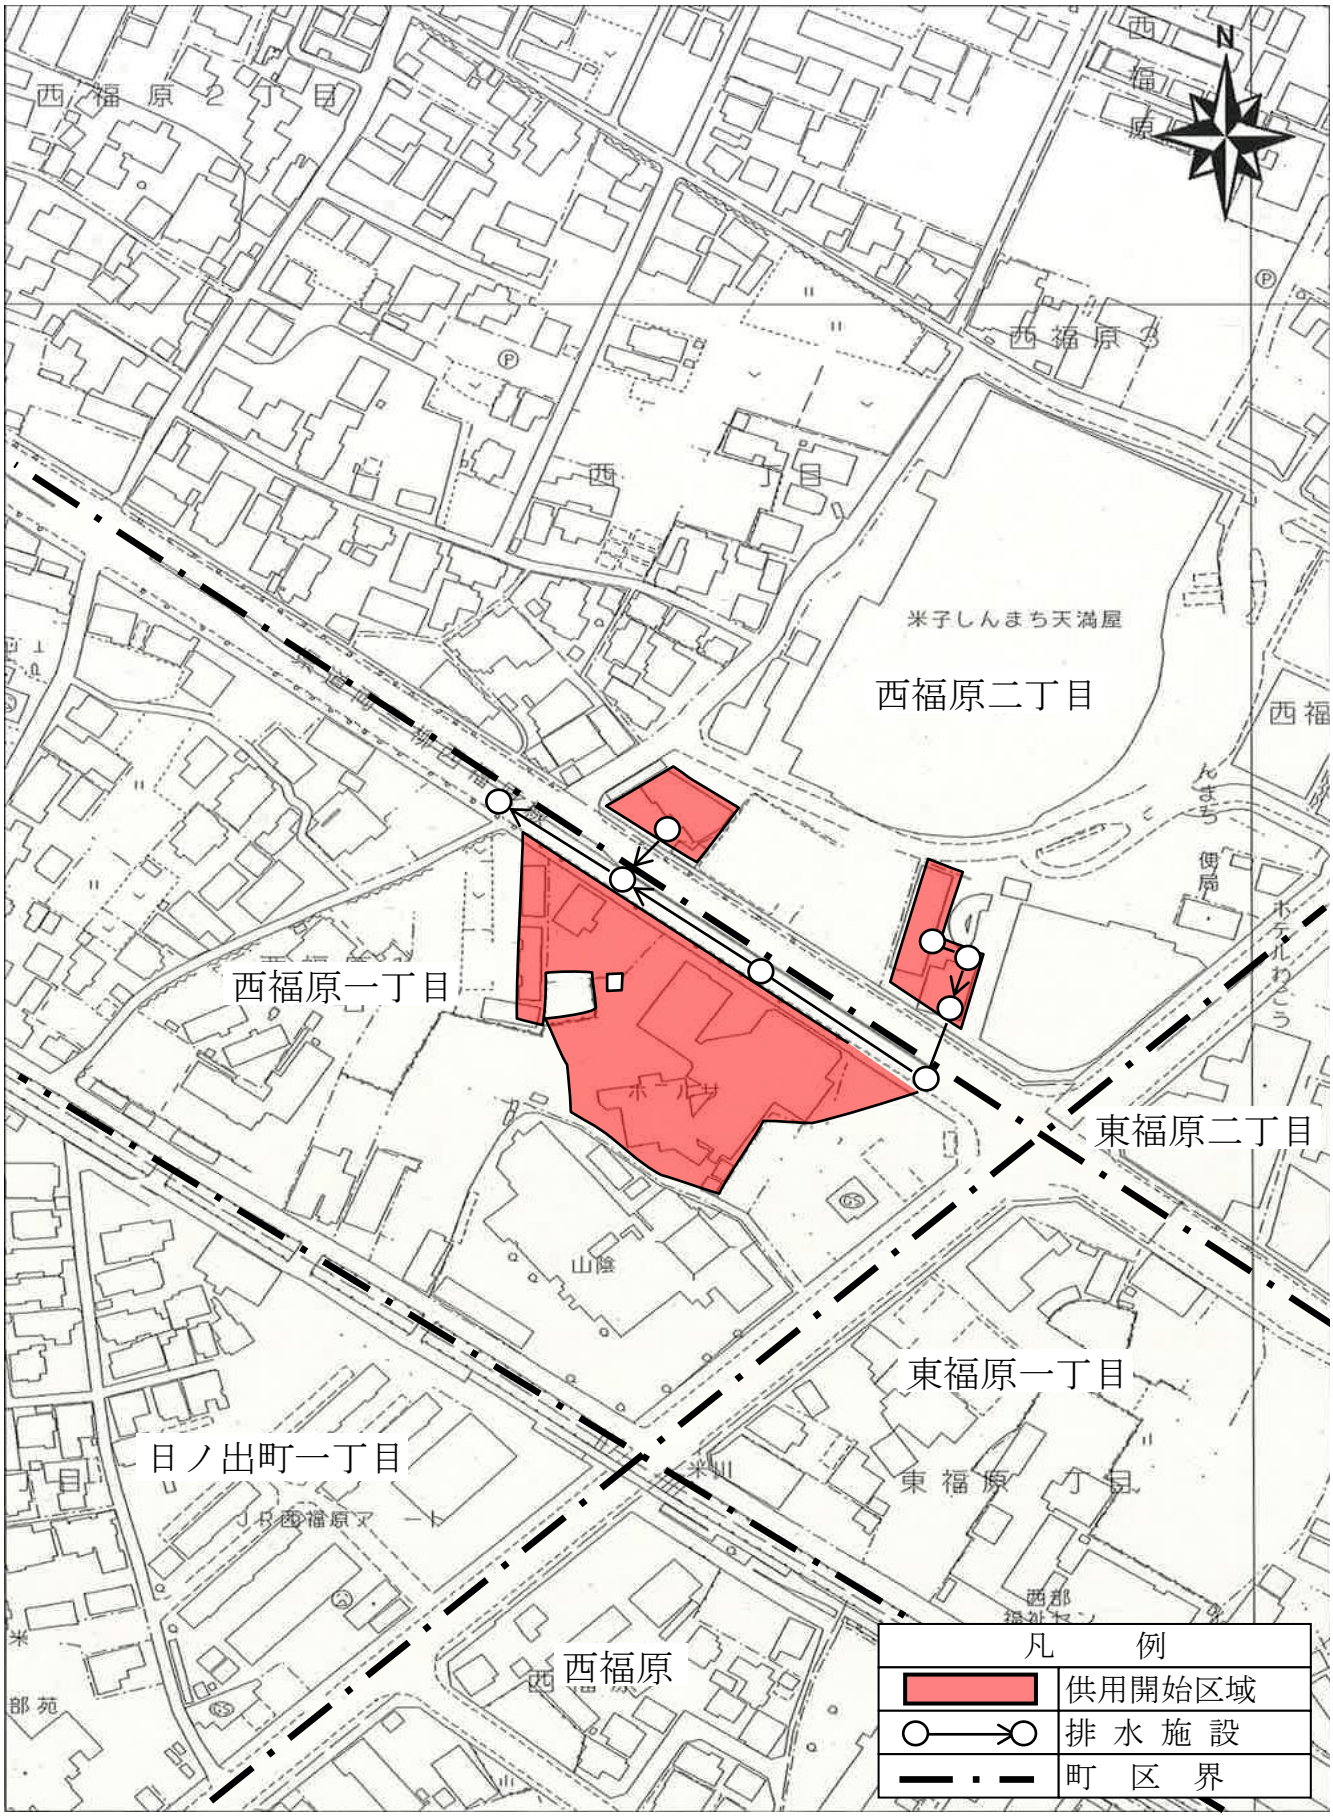

西福原一丁目・二丁目枝線その２工事