


位置図

縮尺 2, 500 分の 1

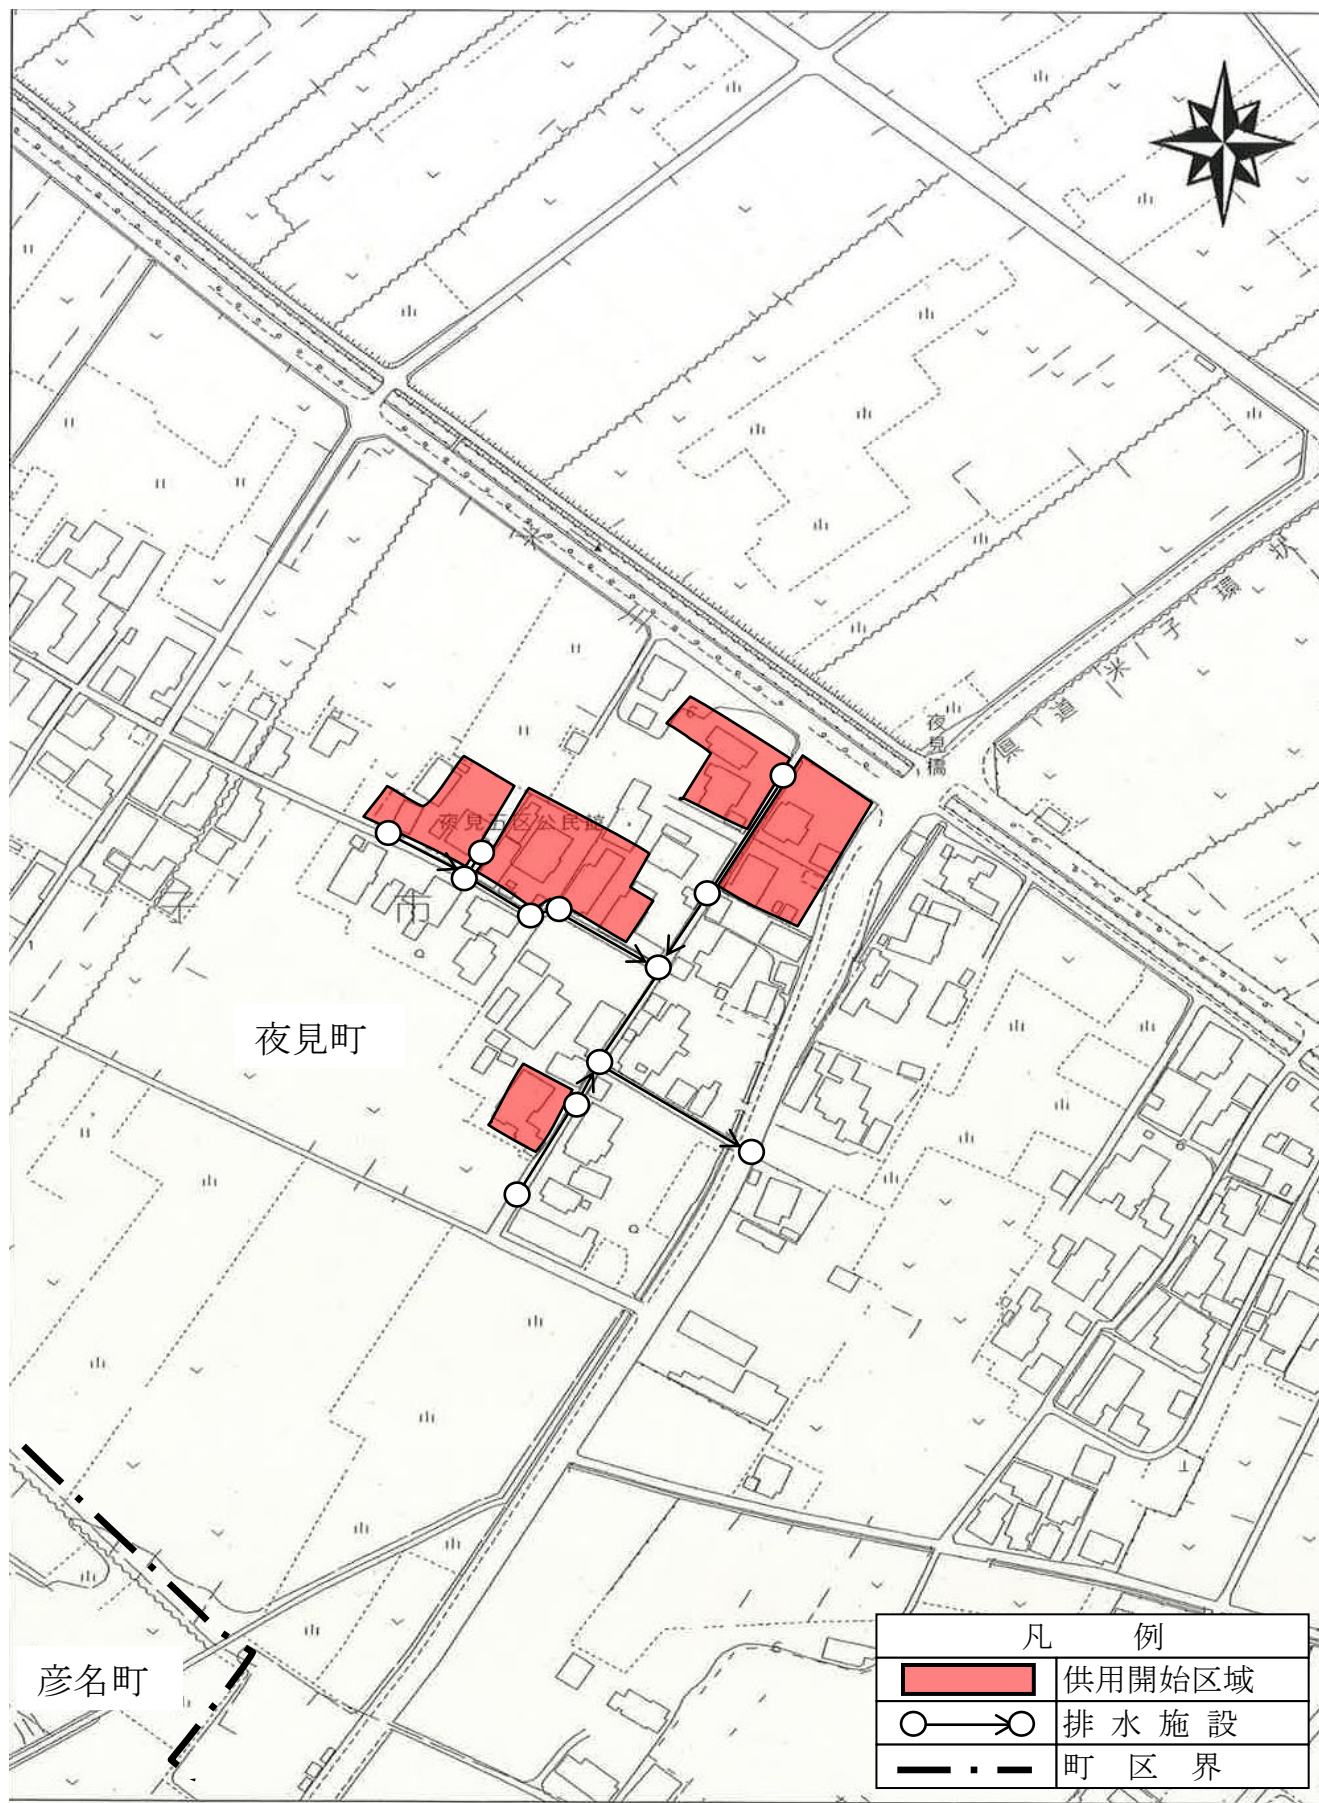

夜見町枝線その5工事