


位置図

縮尺 2,500分の1

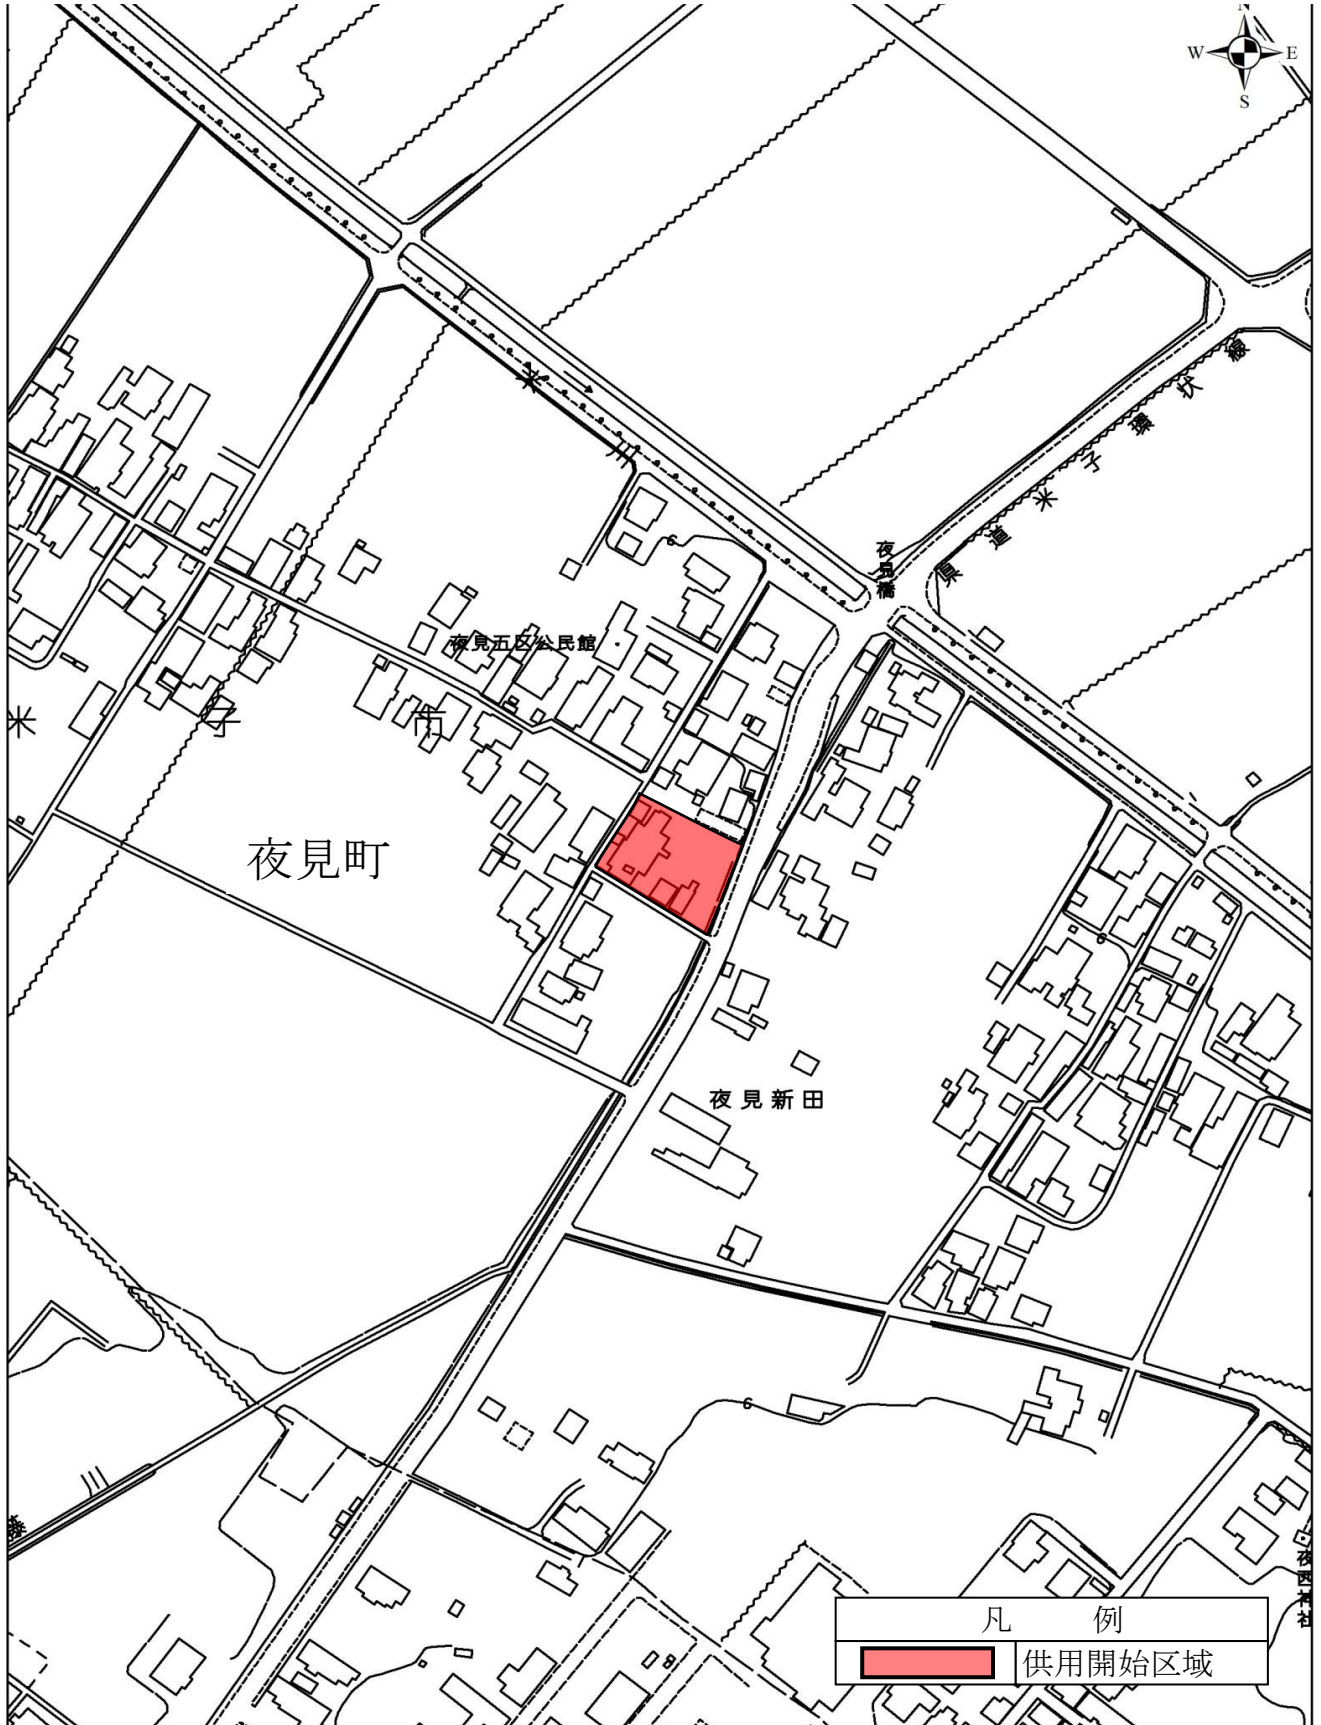

1:2,500

夜見町枝線その5工事（追加）