


# 位置図

縮尺2,500分の1

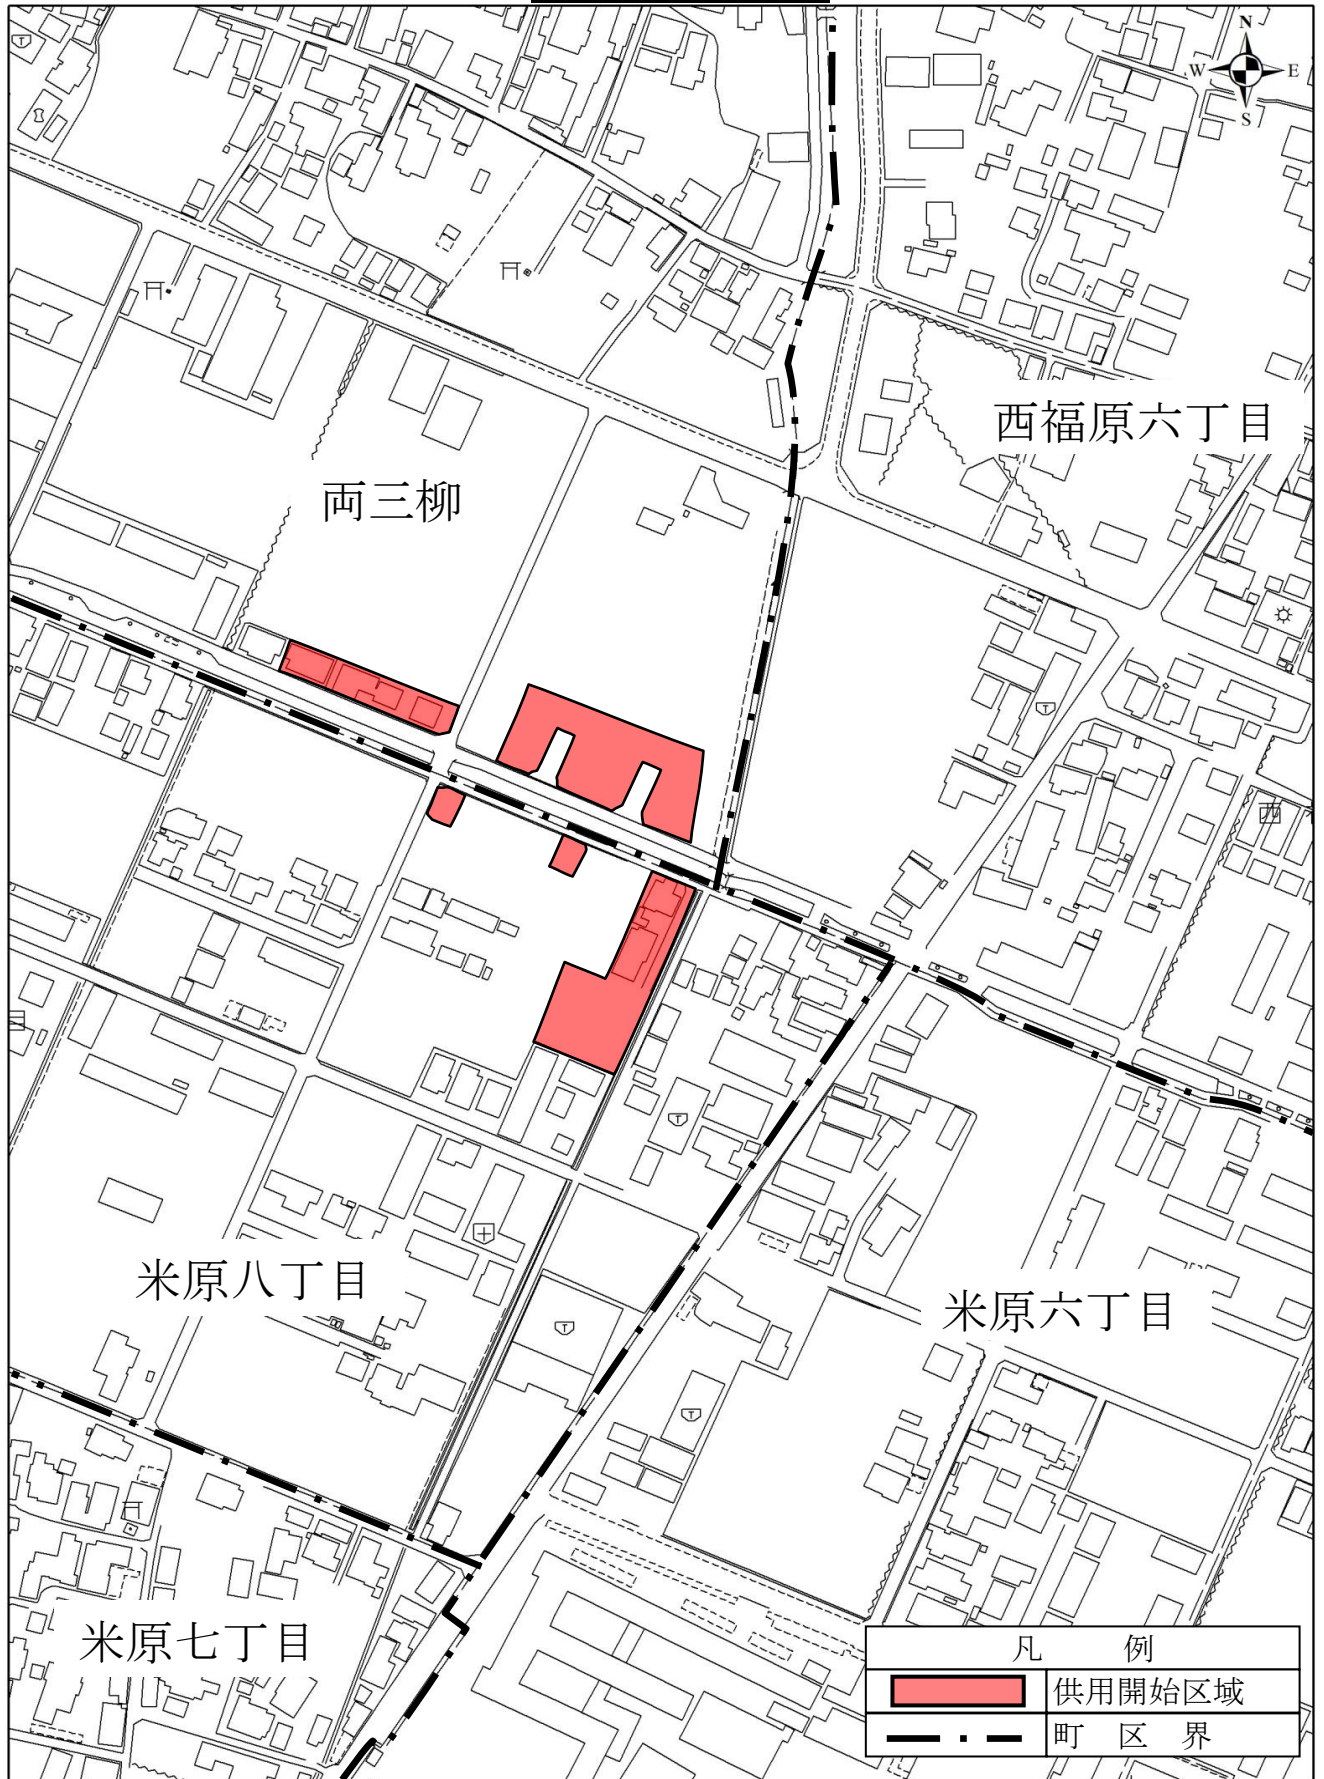

1:2,500

両三柳米原八丁目枝線工事