


# 【 工 事 概 要 】

工 事 名	彦名町枝線その47工事
施 工 業 者 名	株式会社金田工務店
工 期	令和5年7月20日から 令和6年3月 1日まで
施 工 箇 所 詳 細 図	

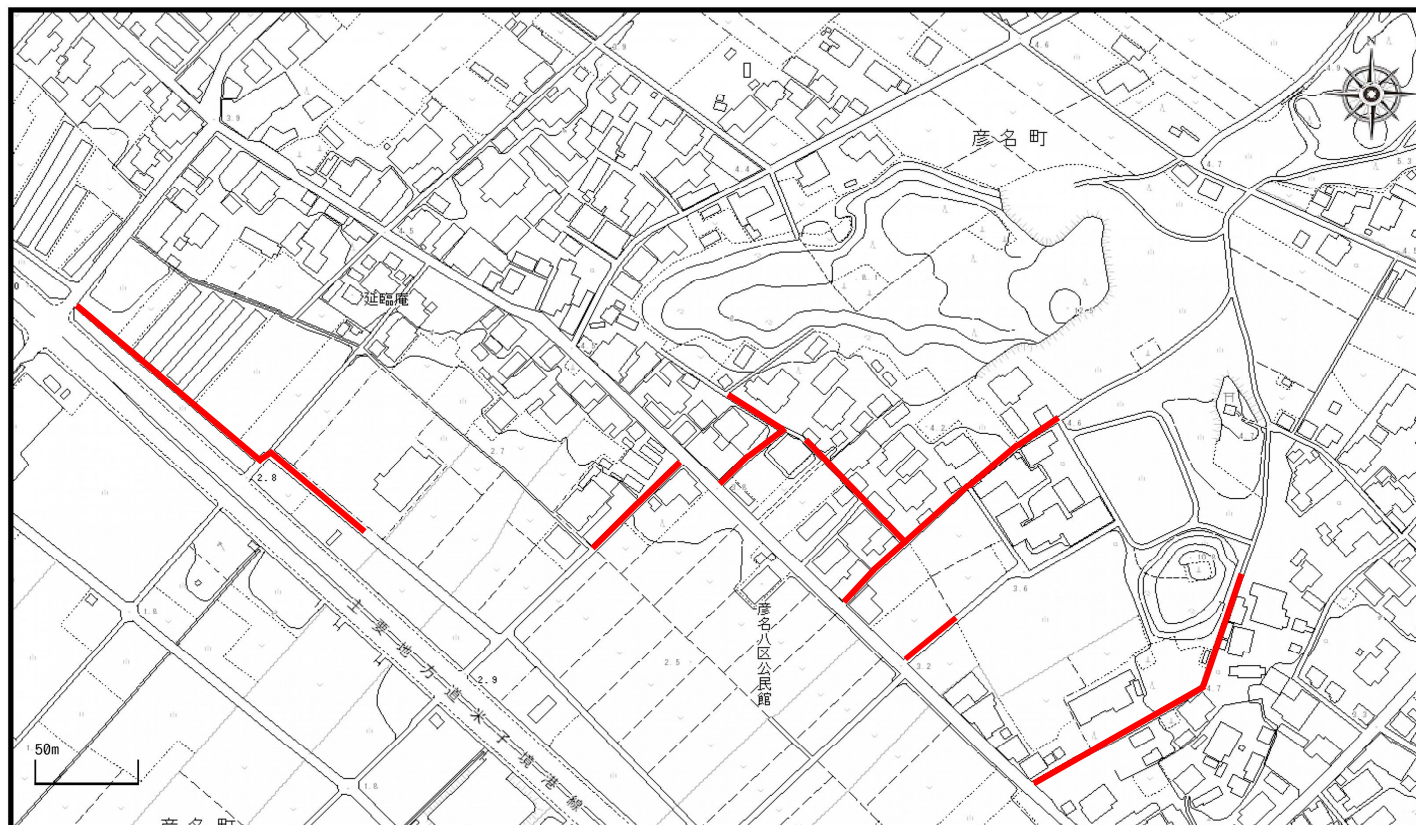

施工延長 : L=681.5m  
管 径 : ◎150~200mm