


【 工 事 概 要 】

工 事 名	彦名町枝線その45工事
施 工 業 者 名	山陰緑化建設株式会社
工 期	令和5年7月24日から 令和6年3月22日まで
施工箇所詳細図	

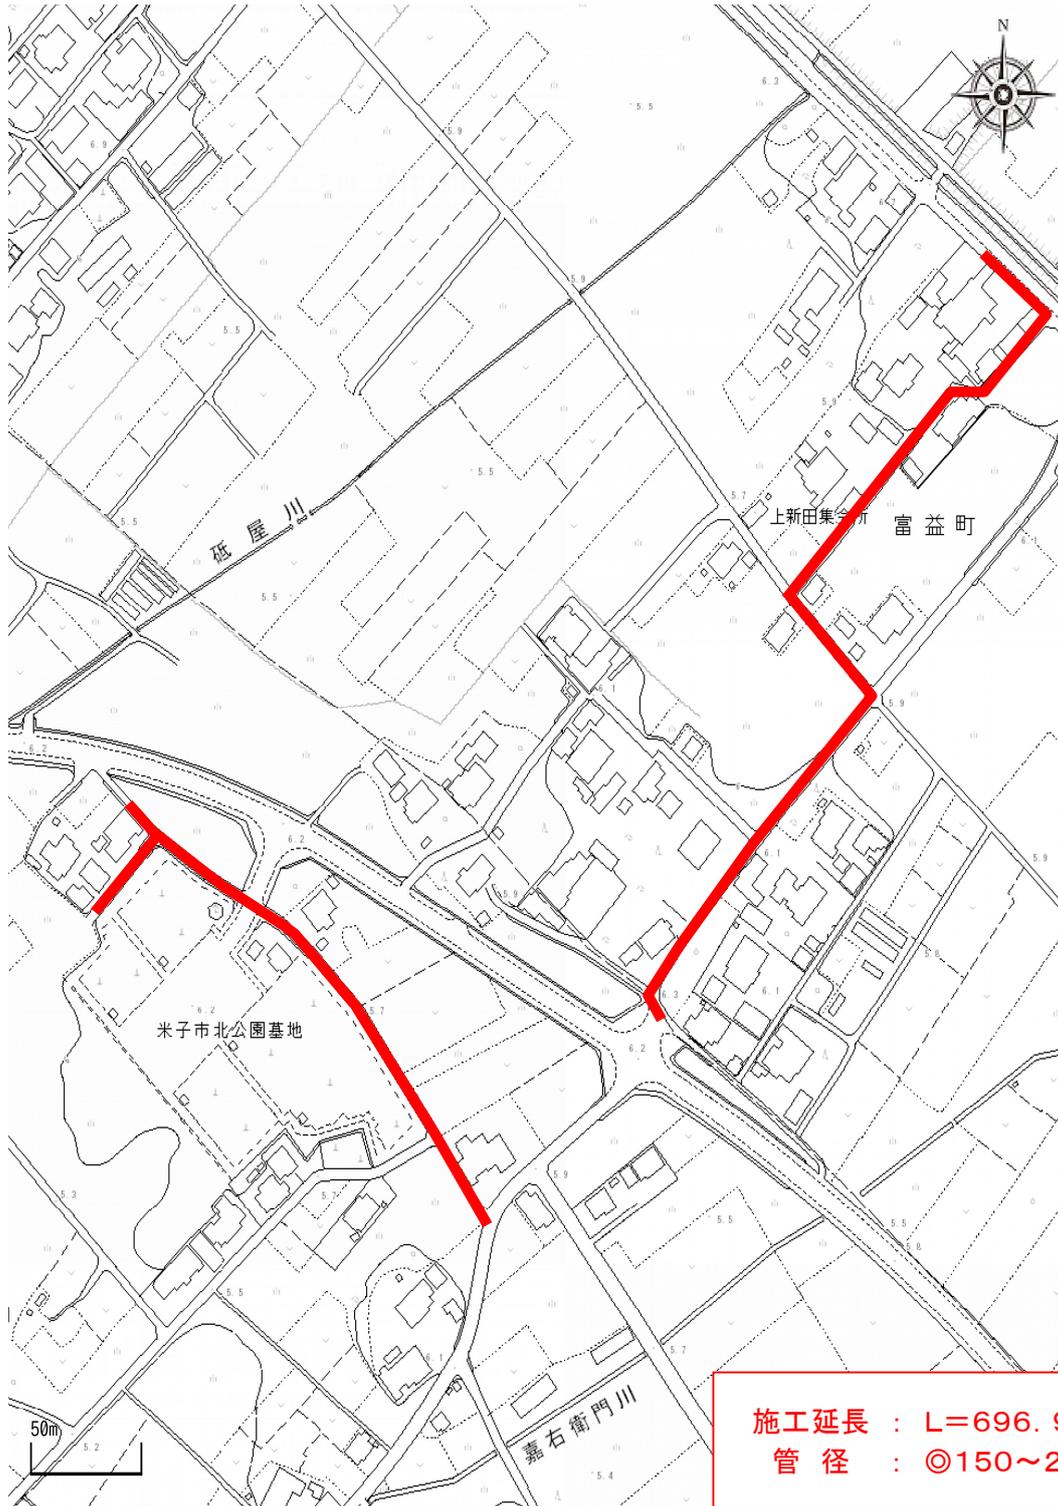

施工延長 : L=696.9m
管 径 : ◎150~200mm