


# 【 工 事 概 要 】

工 事 名	両三柳枝線その100工事
施 工 業 者 名	株式会社 興農
工 期	令和5年8月10日から 令和6年3月15日まで
施 工 箇 所 詳 細 図	

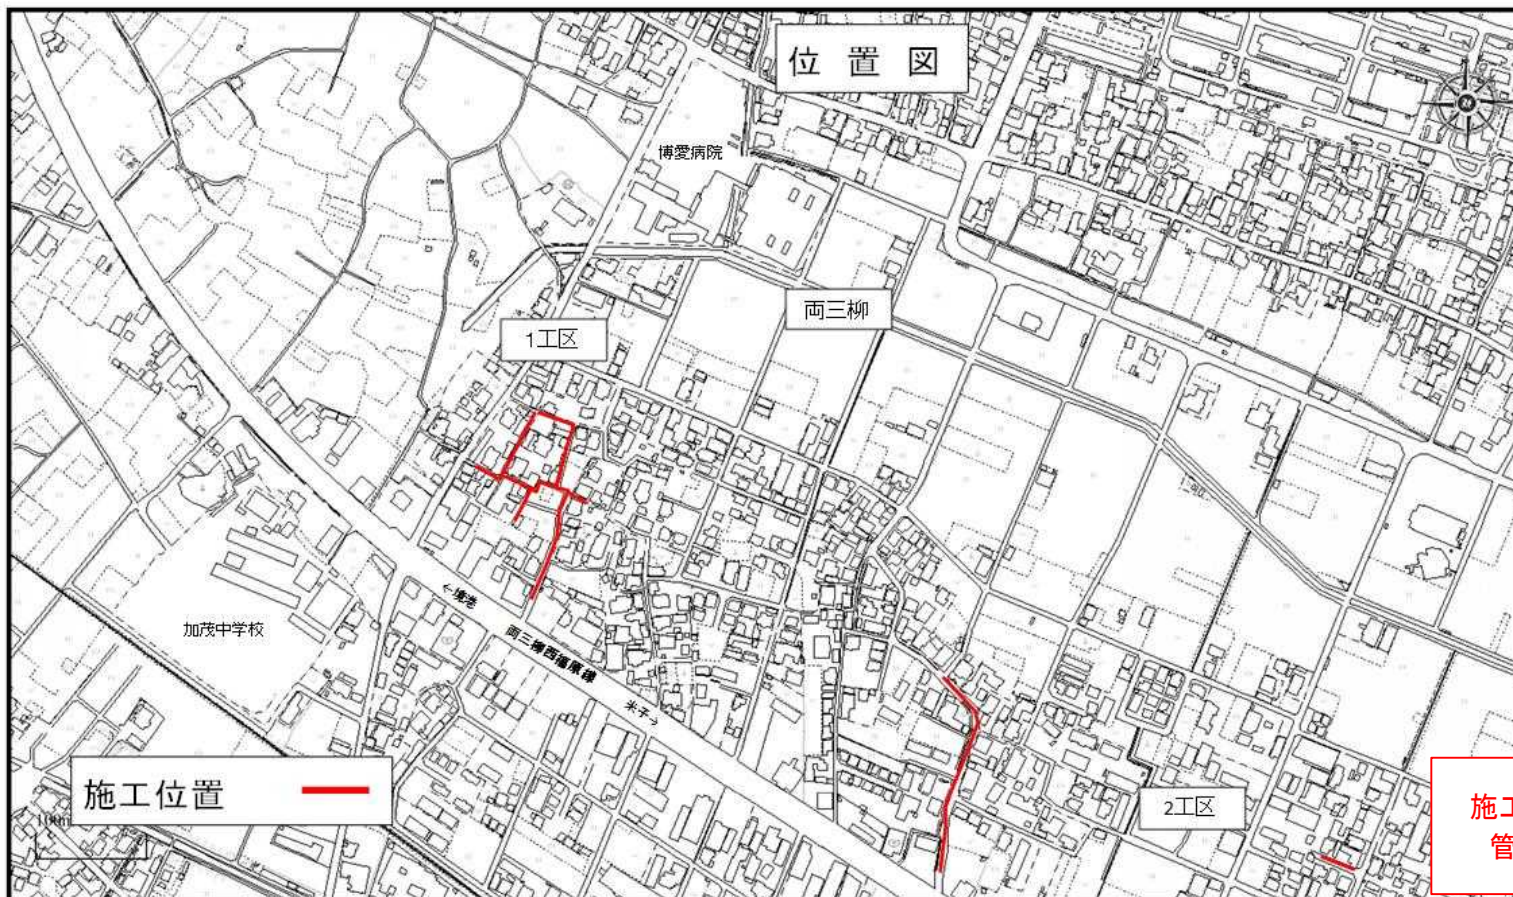

施工延長 : L=661.1m  
管 径 : ◎150~200mm