


【 工 事 概 要 】

工 事 名	彦名町枝線その44工事
施 工 業 者 名	有限会社柳田建設
工 期	令和5年10月10日から 令和6年3月29日まで
施 工 箇 所 詳 細 図	

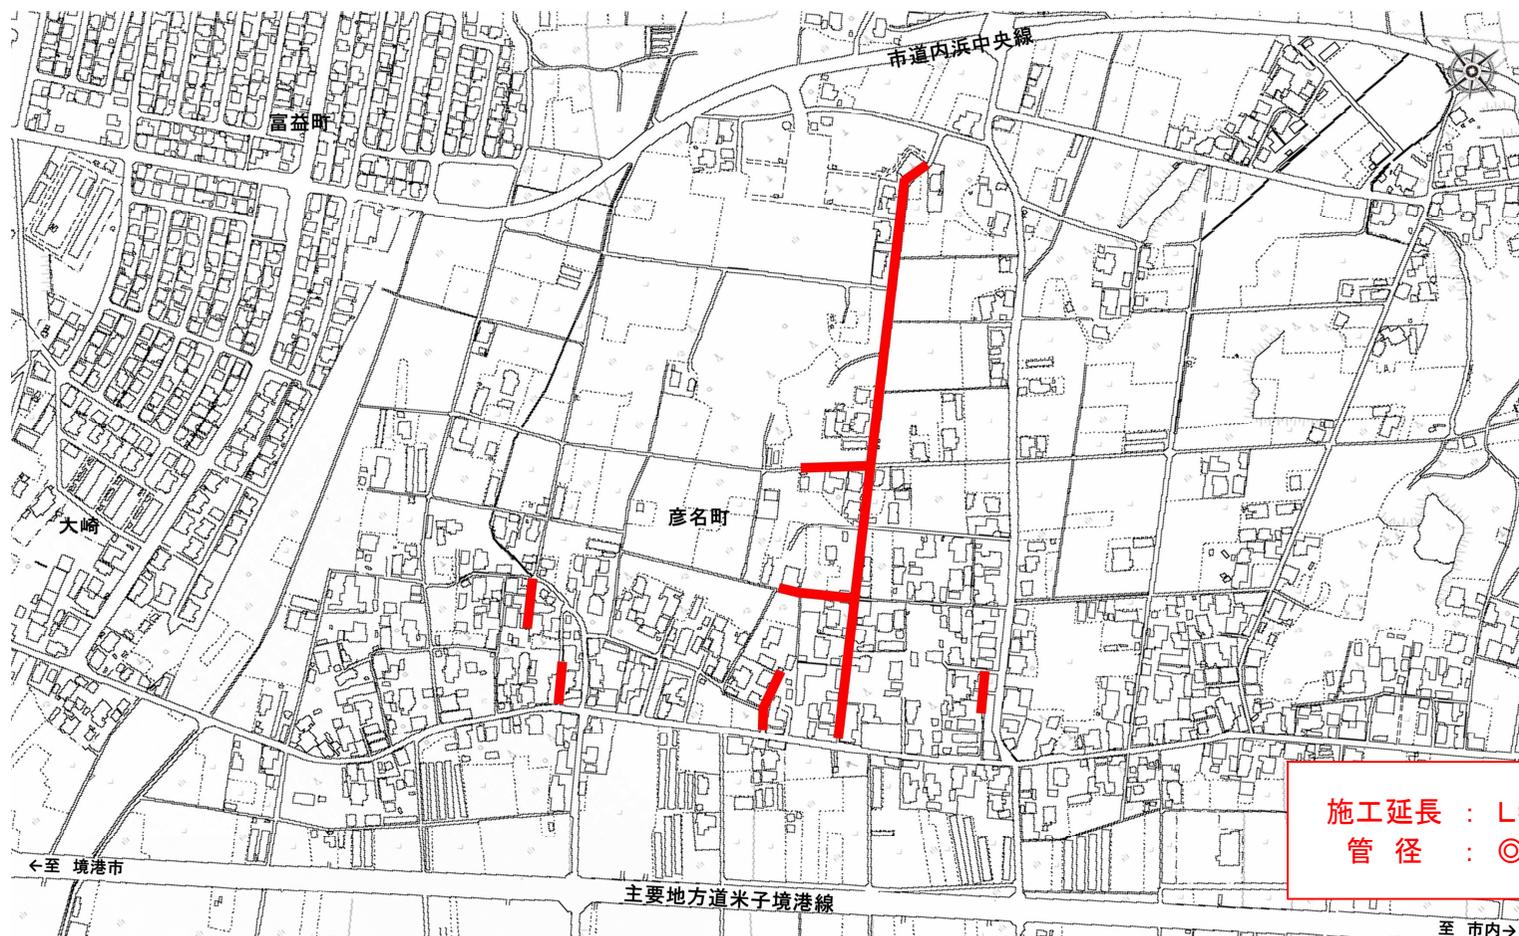

施工延長 : L=809.2m
管 径 : ◎150~200mm